

建设单位名称：上海市静安区广茂苑业主委员会

建设工程名称：上海市静安区沪太路935弄小区11号、14号
单元楼加装电梯改造工程

建设项目地址：上海市静安区沪太路935弄11号、14号单元楼


建设工程性质：既有多层住宅加装电梯

公示期限：2022年09月09日至2022年09月19日

反馈意见截止日期：2022年09月26日

电子邮箱：ghzyjxkk@jingan.gov.cn

电子邮箱: ghzyjxkk@jingan.gov.cn

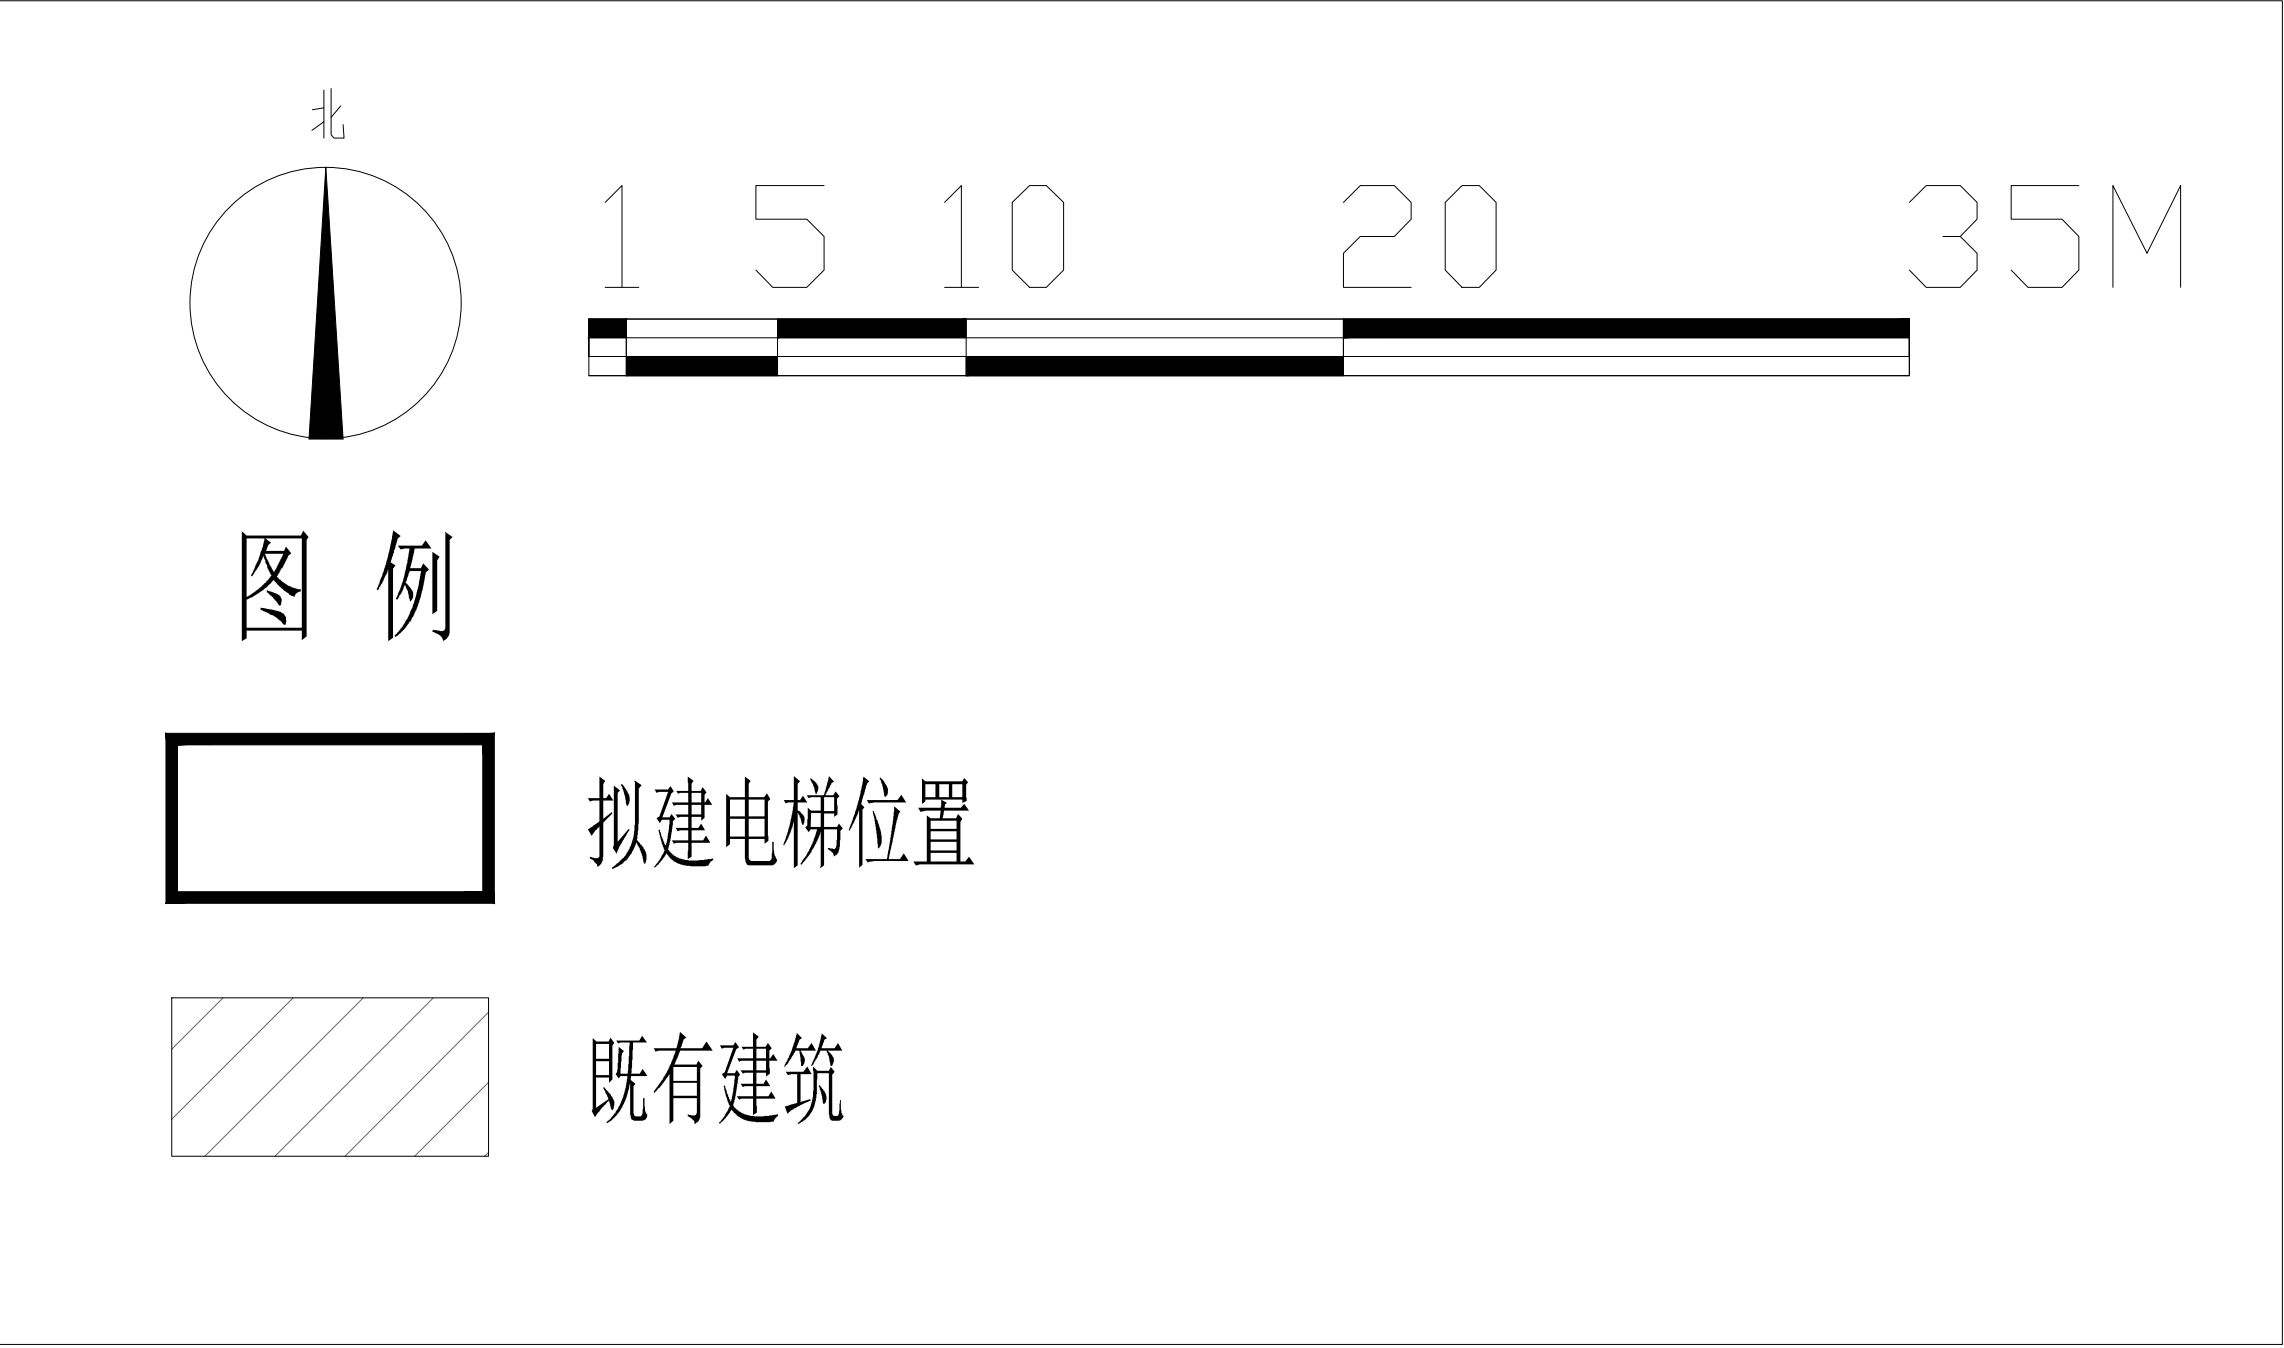

2022年09月09日