


既有多层住宅加装电梯规划方案公示及公告

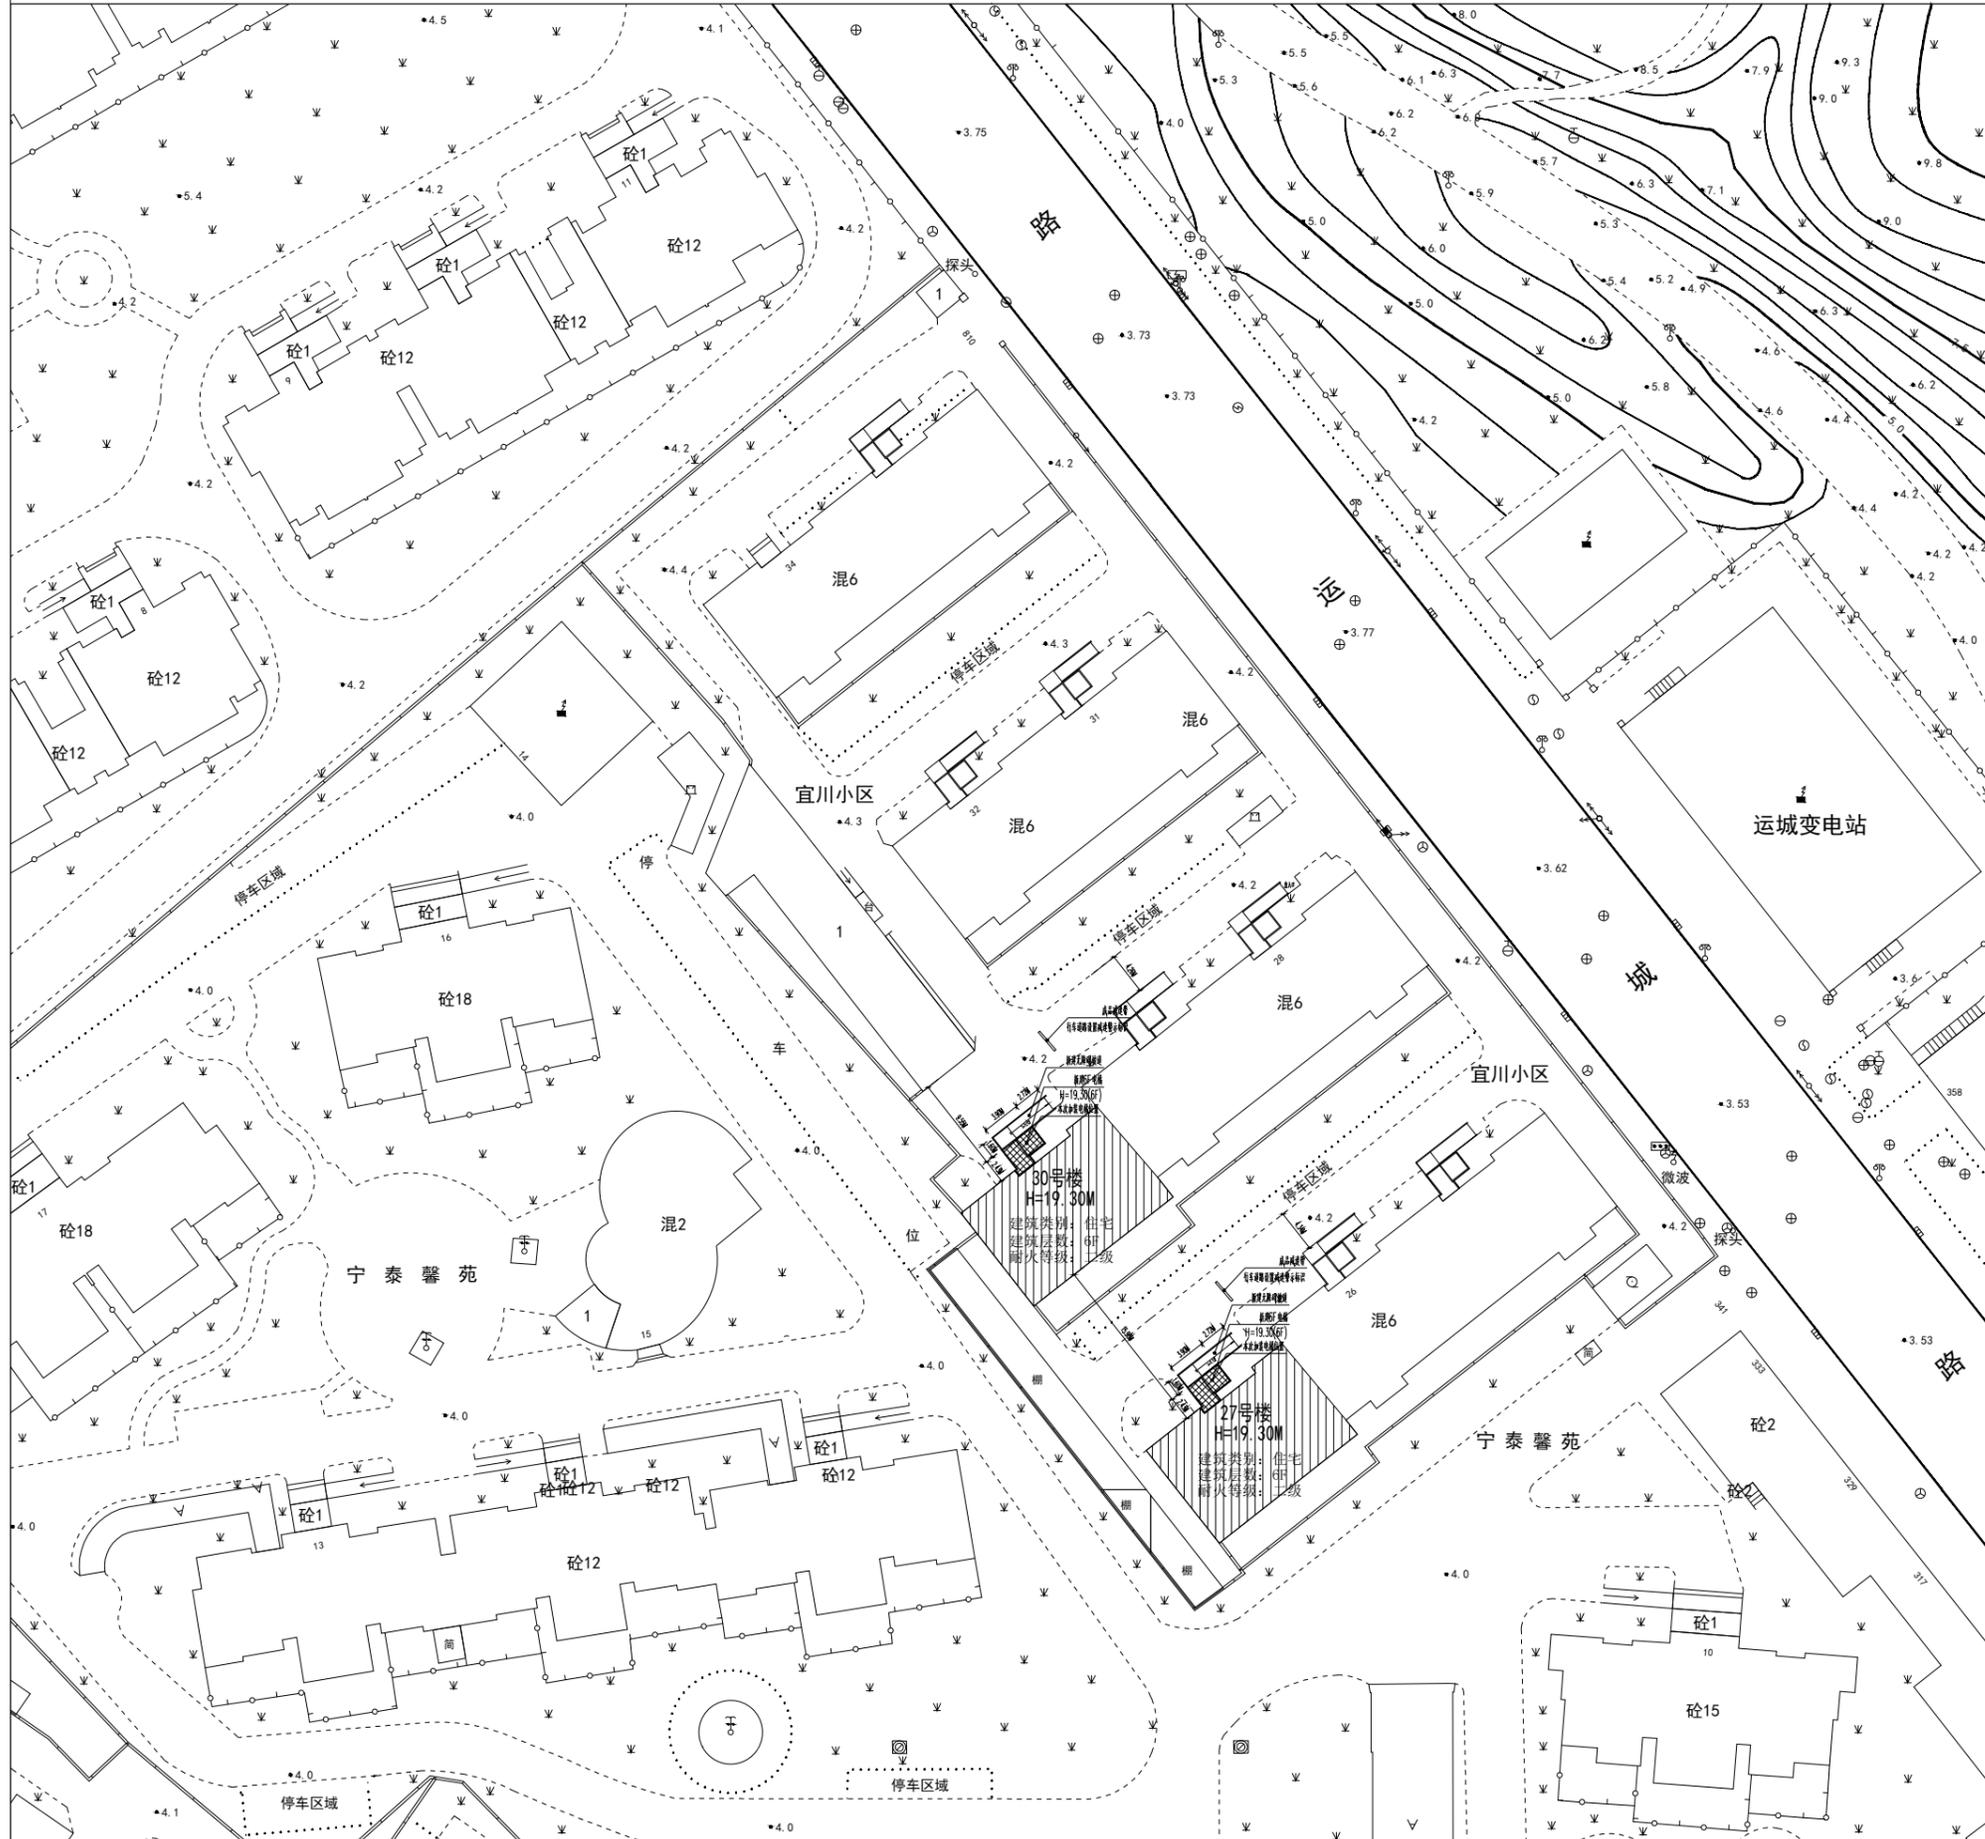

建设单位名称：上海市静安区宜川路810弄业主委员会

建设项目名称：宜川路810弄27、30号楼加装电梯项目

建设项目地址：上海市静安区宜川路810弄27、30号楼

建设工程性质：既有多层住宅加装电梯


公示单位：上海市静安区规划和自然资源局

公示期限：2023年1月20日至2023年1月30日


收集意见截止日期：2023年2月6日

电子邮箱：ghzyjxkk@jingan.gov.cn


图例：

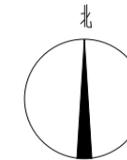

加装电梯建筑

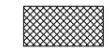

加装电梯位置

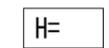

电梯高度



上海市静安区规划和自然资源局

2023年1月20日

注：因加梯导致的绿化减少部分在小区内补种。