

既有多层住宅加装电梯 规划方案公示及公告

建设单位名称:上海市静安区大华阳城花园业主委员会(第四届)

建设项目名称:上海市静安区阳城路283弄46号加装电梯工程优化方案

建设项目地址:上海市静安区阳城路283弄46号

建设工程性质:既有多层住宅加装电梯

公示单位:上海市静安区规划和自然资源局


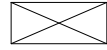
公示期限:2026年3月28日至2026年4月6日


反馈意见截止日期:2026年4月13日

收集意见途径:书面递交至上海市静安区规划和自然资源局(大统路480号)

电子邮箱:ghzyjxkk@jingan.gov.cn

图例:

-  加装电梯建筑:
-  加装电梯位置:
- H 电梯高度

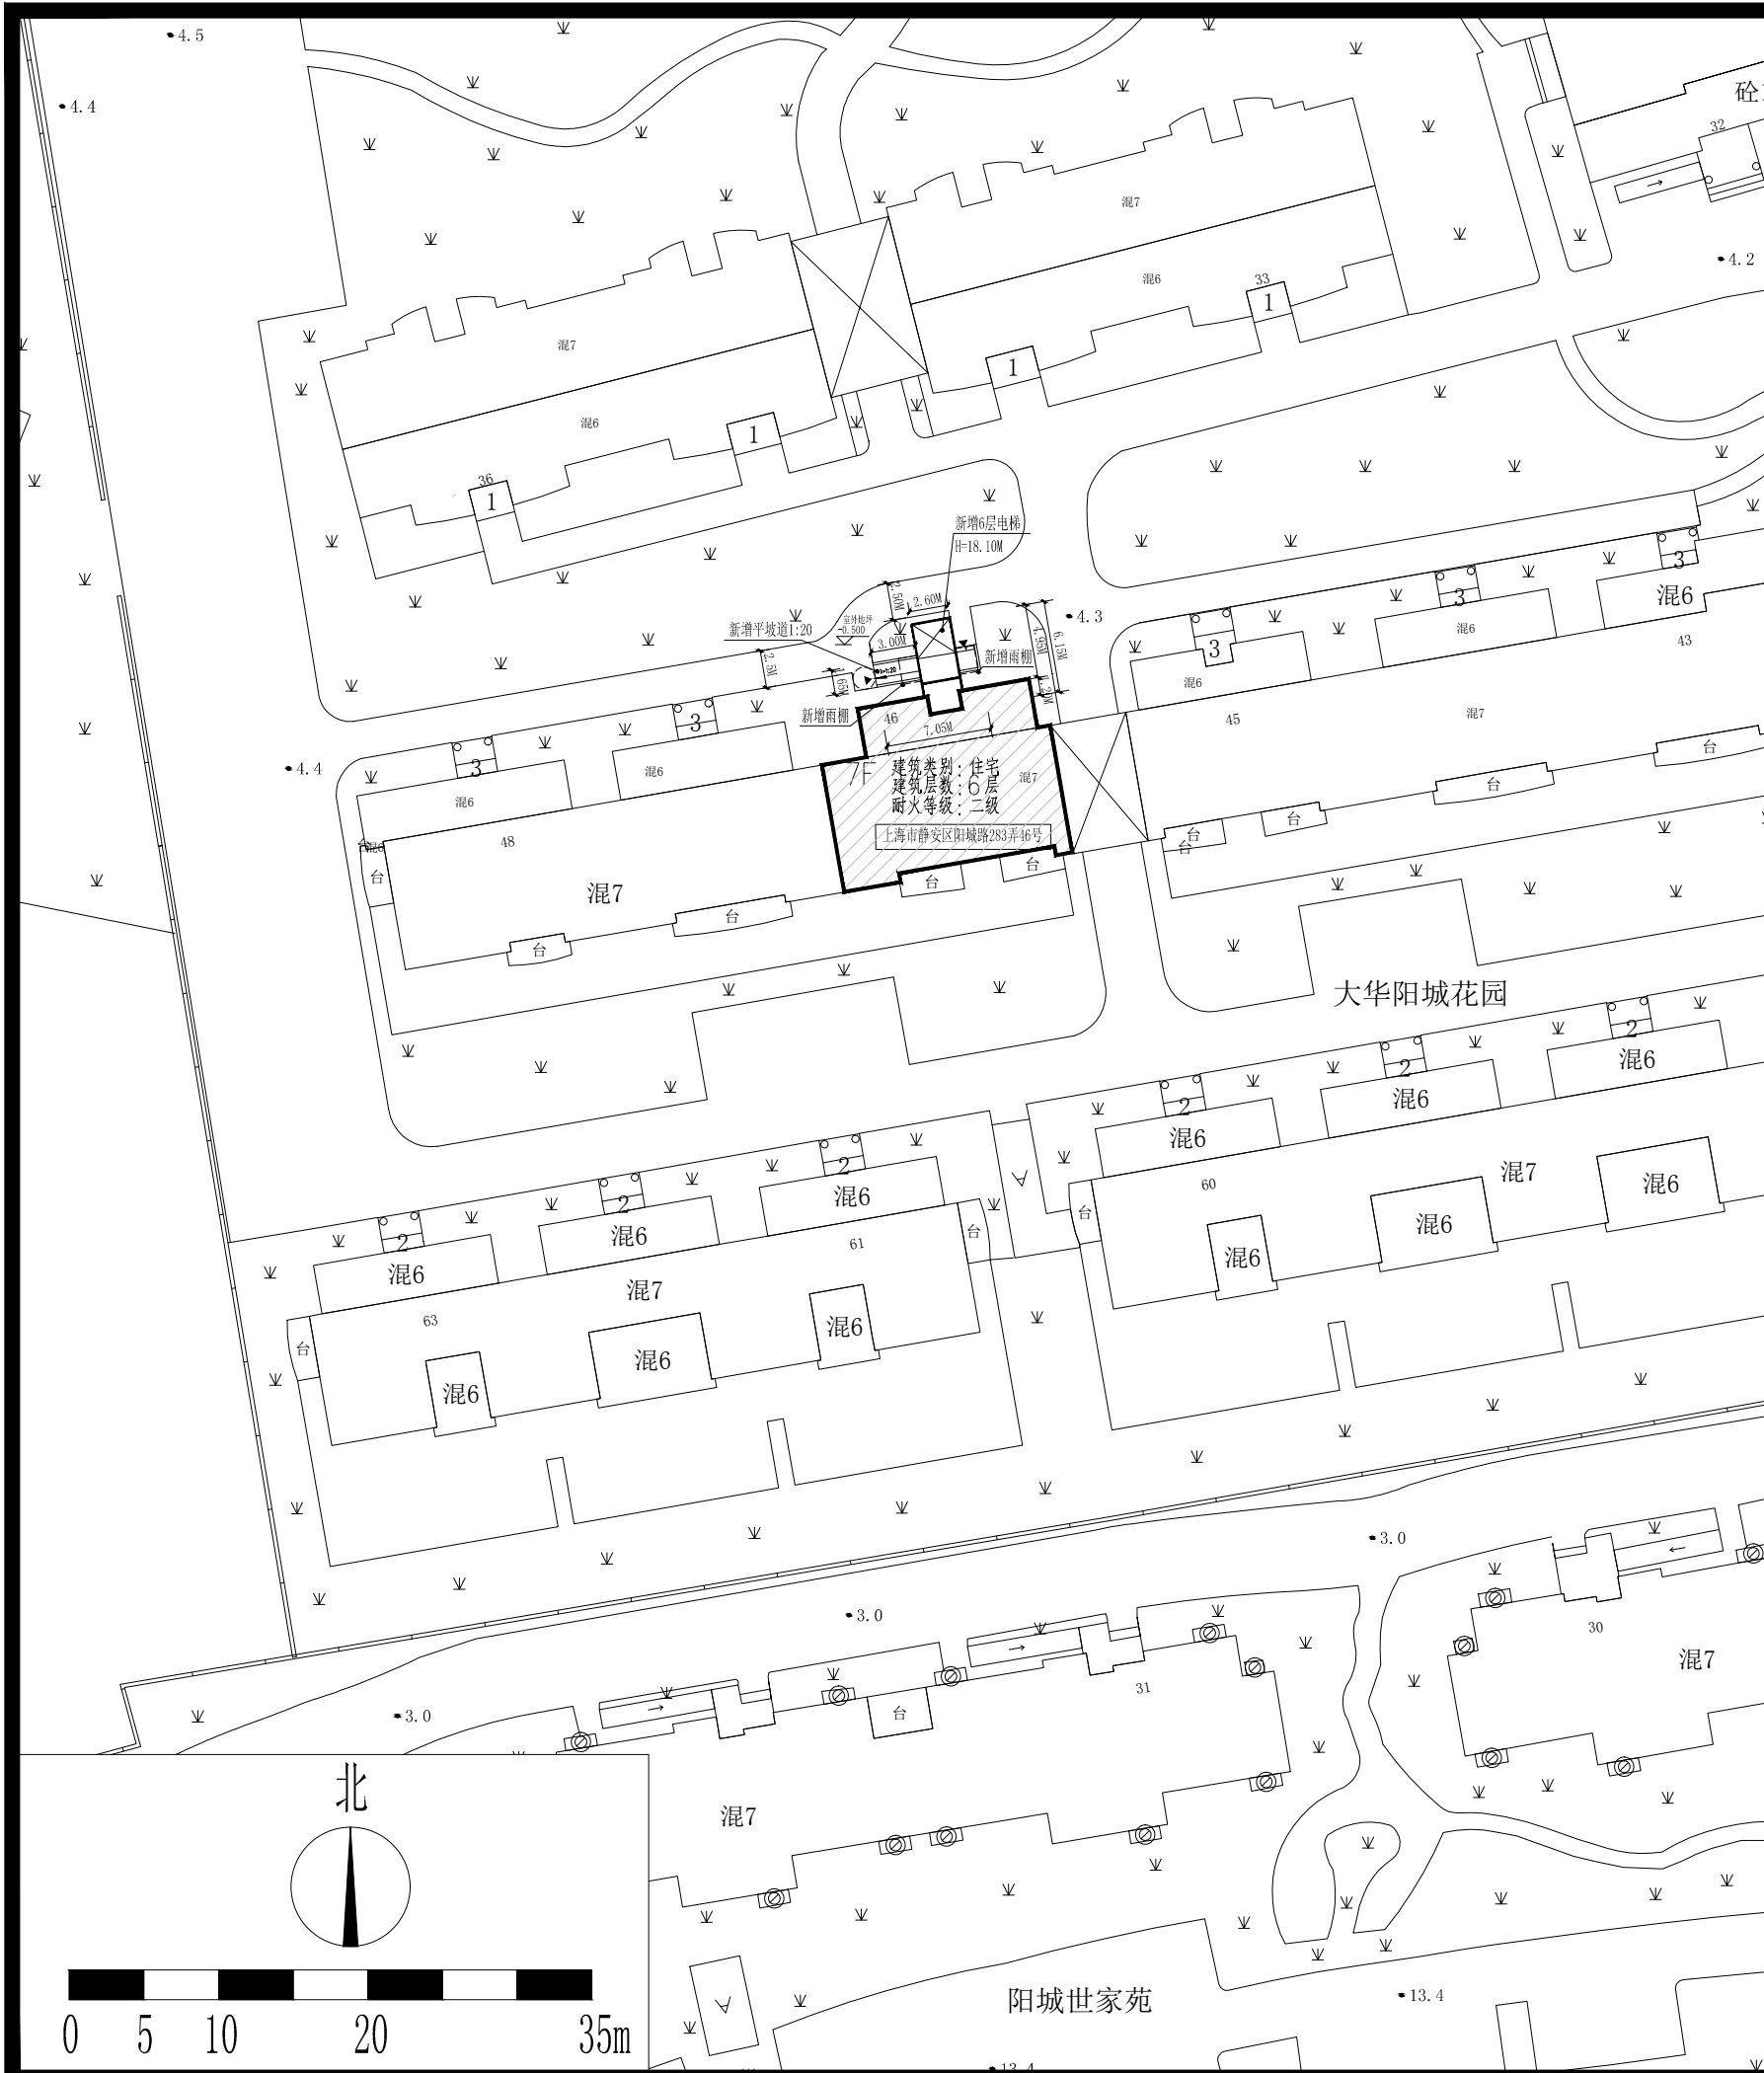

上海市静安区规划和自然资源局

2026年3月27日