

既有多层住宅加装电梯
规划方案公示及公告


建设单位名称：上海市静安区永和二村业主委员会
项目名称：上海市静安区原平路777弄37号加装电梯工程
项目地址：上海市静安区原平路777弄37号
工程性质：既有多层住宅加装电梯

公示单位：上海市静安区规划和自然资源局
公示期限：2023年01月05日至2023年01月15日
收集意见截止日期： 2023年01月22日
电子邮箱：ghzyjxkk@jingan.gov.cn

图例





加装电梯建筑

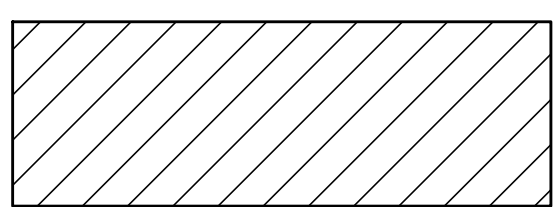

加装电梯位置

H-

电梯高度

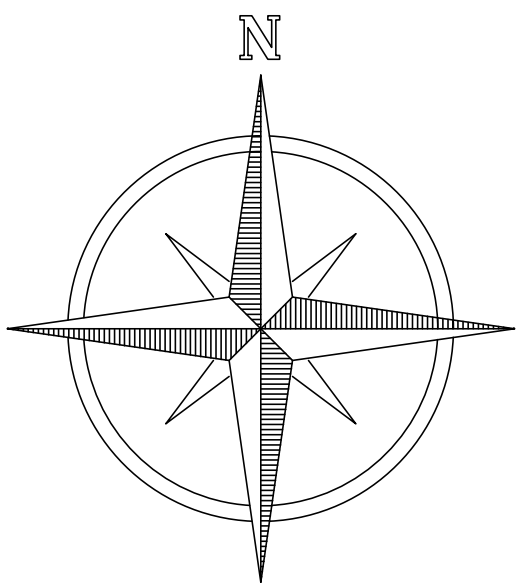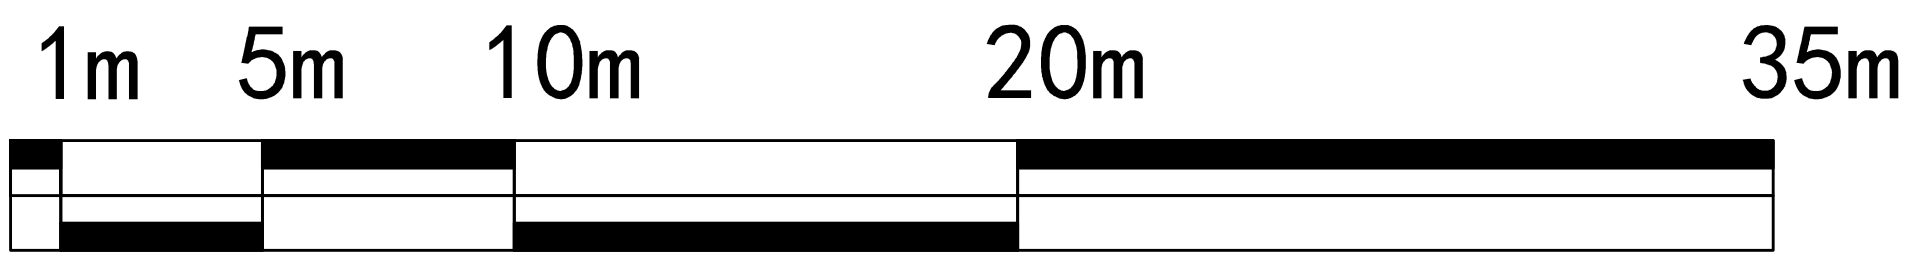

上海市静安区规划和自然资源局
2023年01月05日

