既有多层住宅加装电梯规划方案公示及公告

建设单位名称：　上海市静安区幸福新苑小区业主委员会

建设项目名称：　共和新路3650弄19号甲室外加装电梯

建设项目地址：　共和新路3650弄19号甲

建设工程性质：　既有多层住宅加装电梯

公示单位：　上海市静安区规划和自然资源局

公示期限：　2023年01月20日 至 2023年01月30日

收集意见截止日期：　2023年02月06日

电子邮箱:ghzyjxkk@jingan.gov.cn

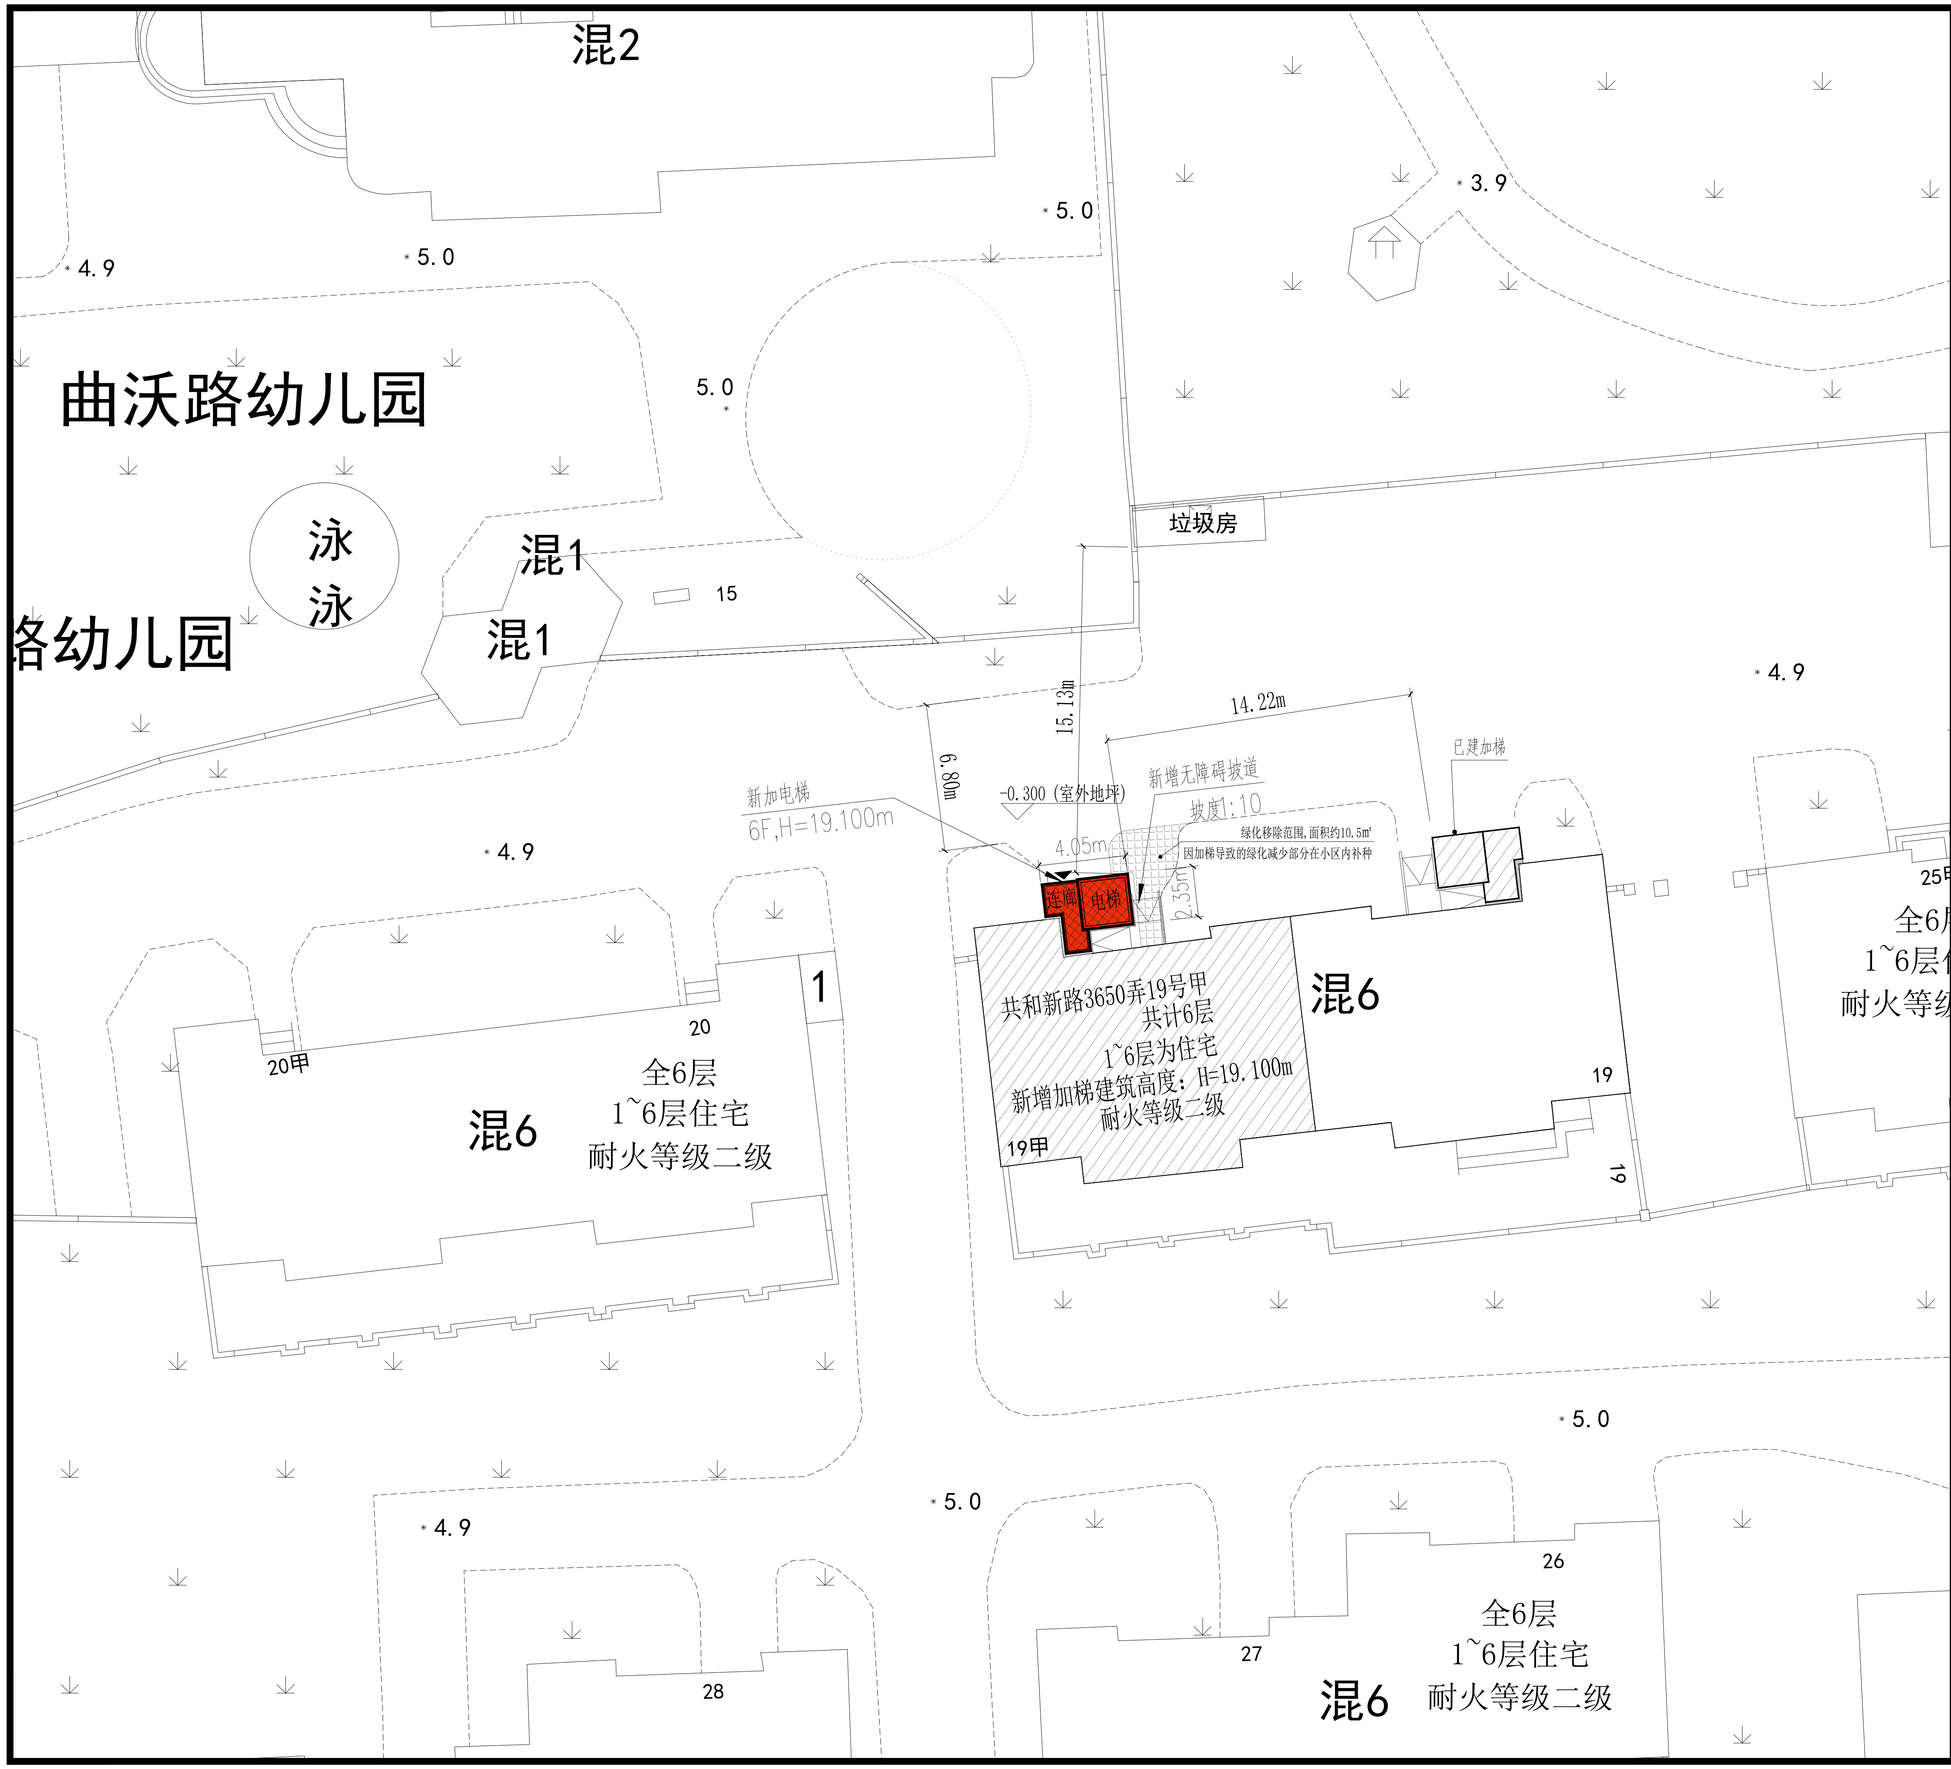

北

1m　5m　10m　20m

图例：

既有建筑

拟建电梯位置

共和新路3650弄19号甲加梯高度　H=19.100m

上海市静安区规划和自然资源局

2023年01月20日