


# 既有多层住宅加装电梯 规划方案公示及公告

建设单位名称:上海市静安区保德路425弄小区业主委员会(第二届)  
建设项目名称:静安区阳曲路555弄1号既有多层住宅加装电梯项目  
建设项目地址:上海市静安区阳曲路555弄1号  
建筑工程性质:既有多层住宅加装电梯

公示单区域:上海市静安区规划和自然资源局  
公示期限:2025年05月28日至2025年06月06日  
反馈意见截止日至:2025年06月13日  
电子邮箱:xzxkk@jingan.gov.cn

图例:

-  加梯位置
-  加梯楼栋
- $H=$  电梯高度
-  道路红线

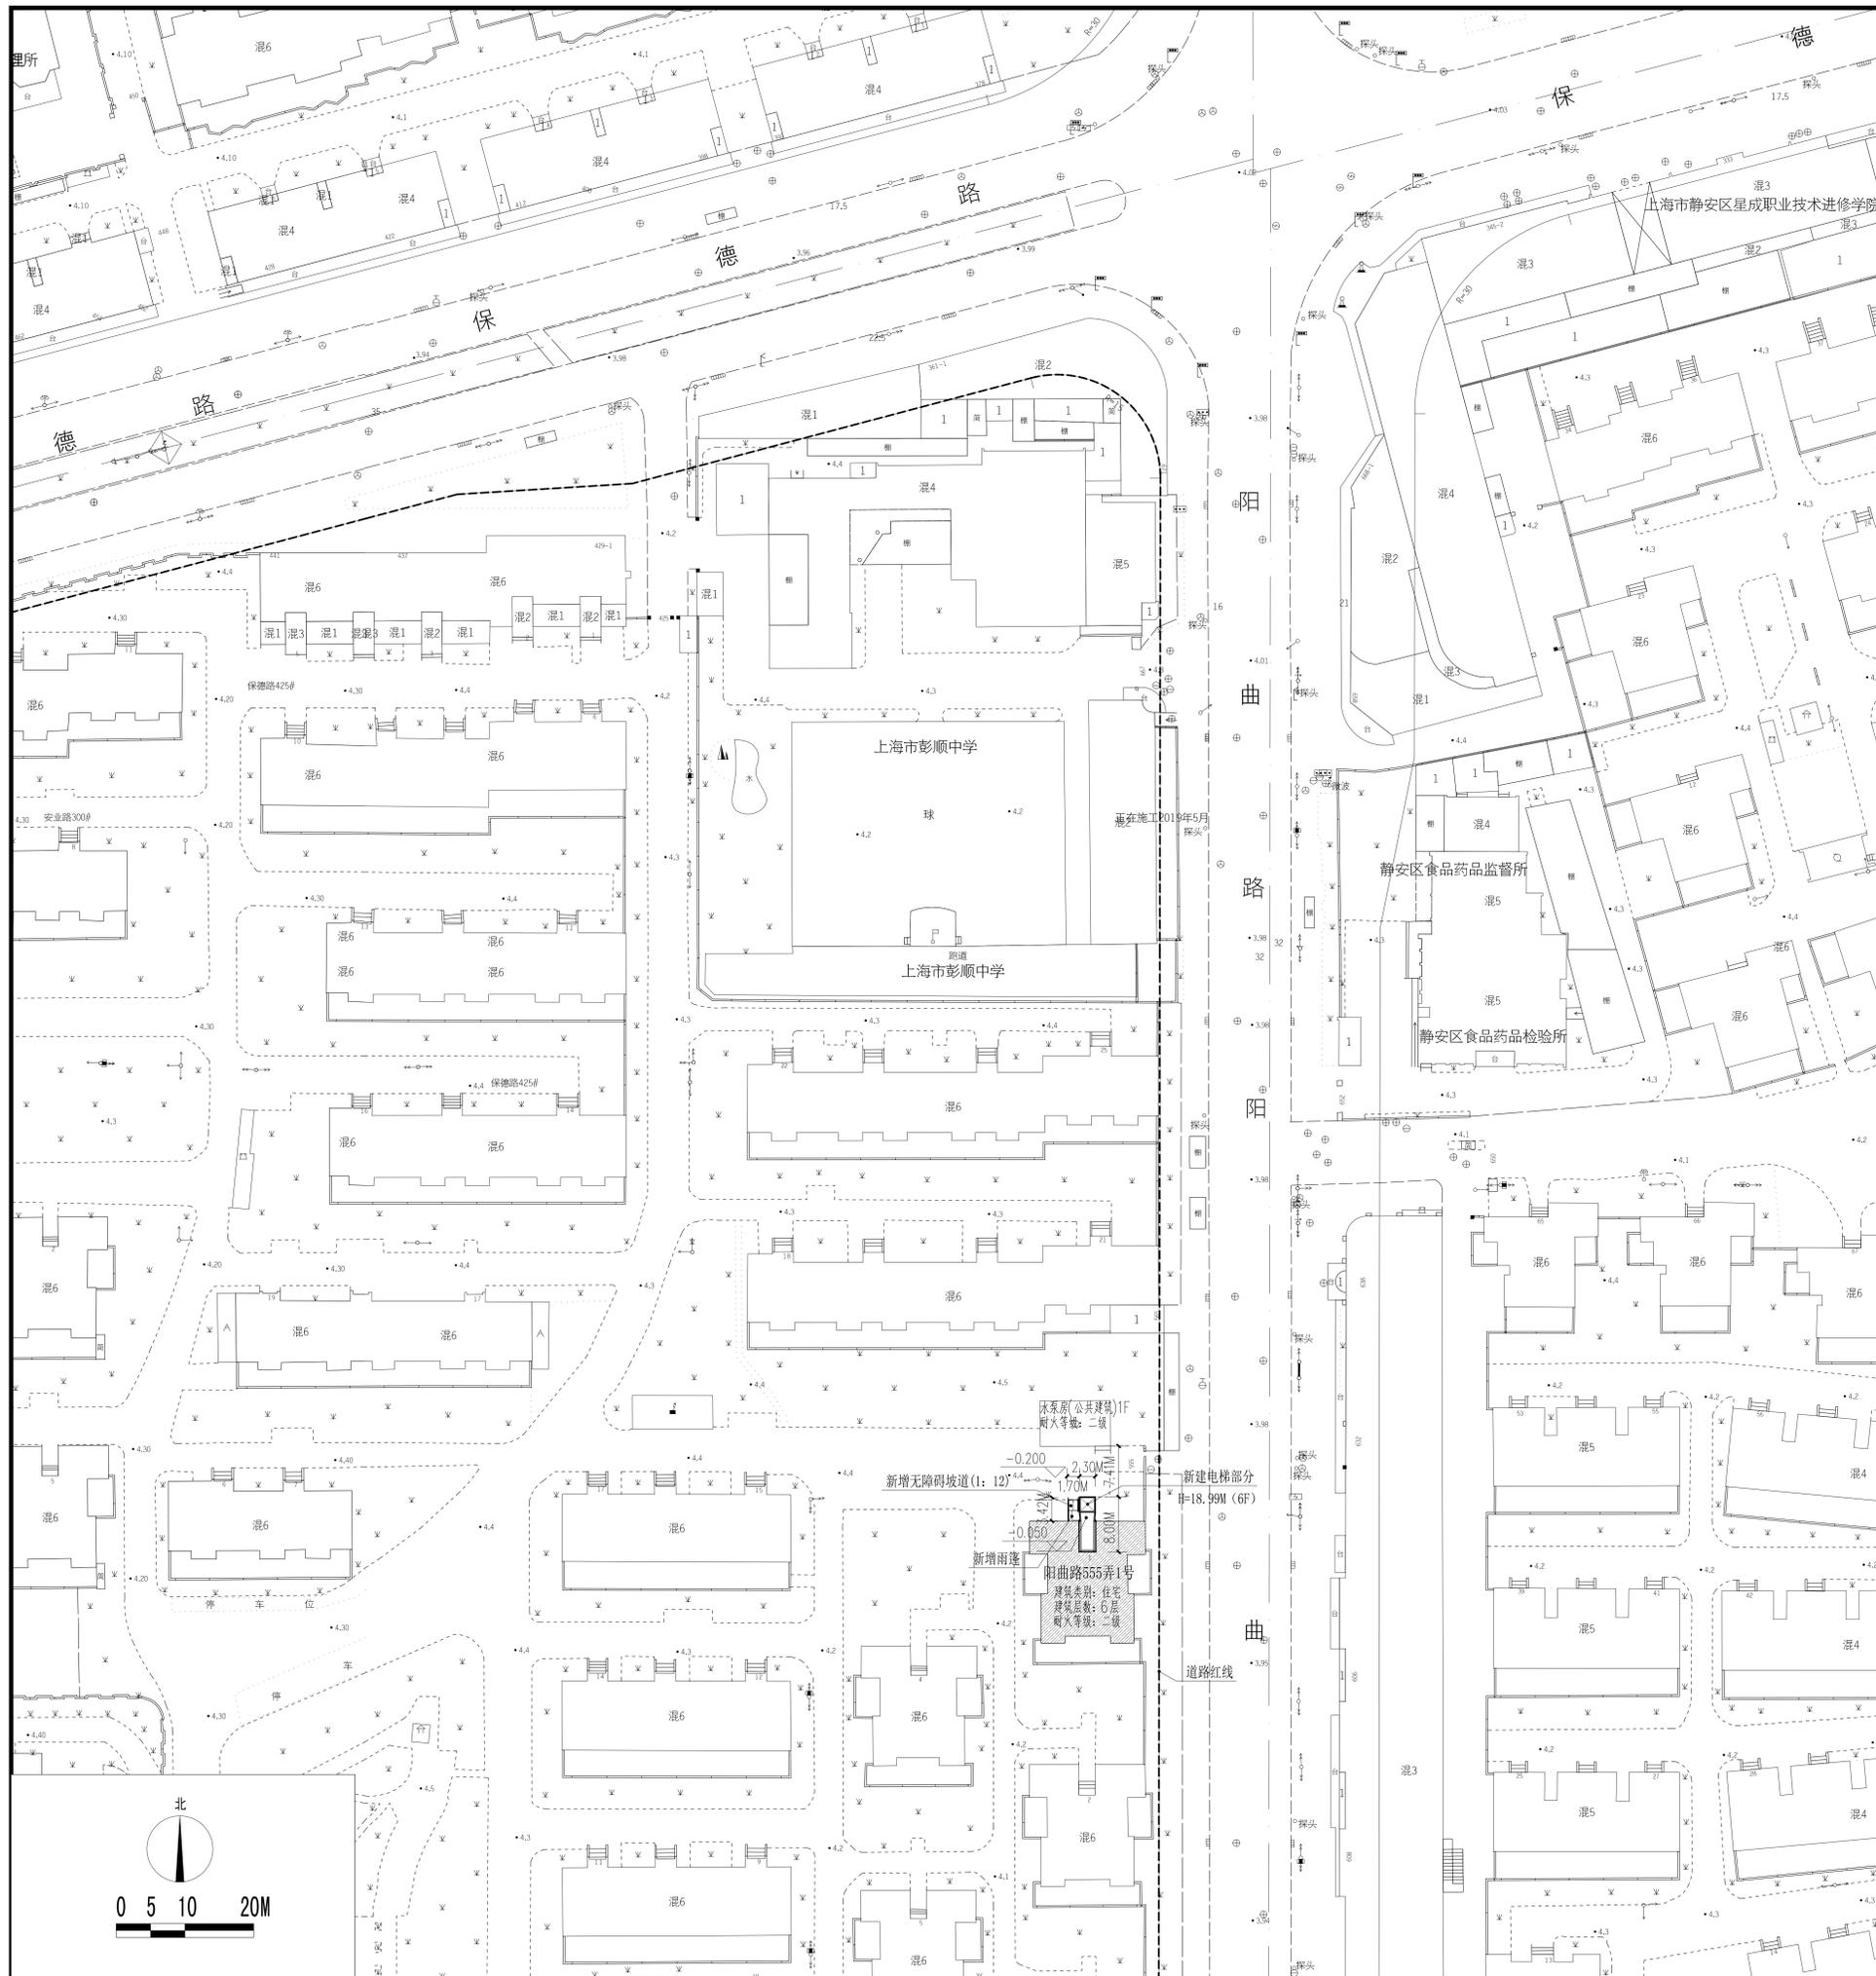

上海市静安区规划和自然资源局

2025年05月27日