


轻工机械大厦外立面改造方案公示图

建设单位名称：上海汇通能源股份有限公司
建设项目名称：轻工机械大厦外立面改造
用地性质：商业服务业用地、商务办公用地
工程性质：外立面改造
建设地址：静安区常德路 175 号
建筑层数：20 层
建筑高度：详见立面图

书面意见提交至：静安区规划和自然资源局（大统路 480 号）
电子邮箱：jagh_jgk@126.com
公示日期：2024年6月4日至6月14日
意见收集截止：2024年6月21日

静安区规划和自然资源局
2024年6月4日

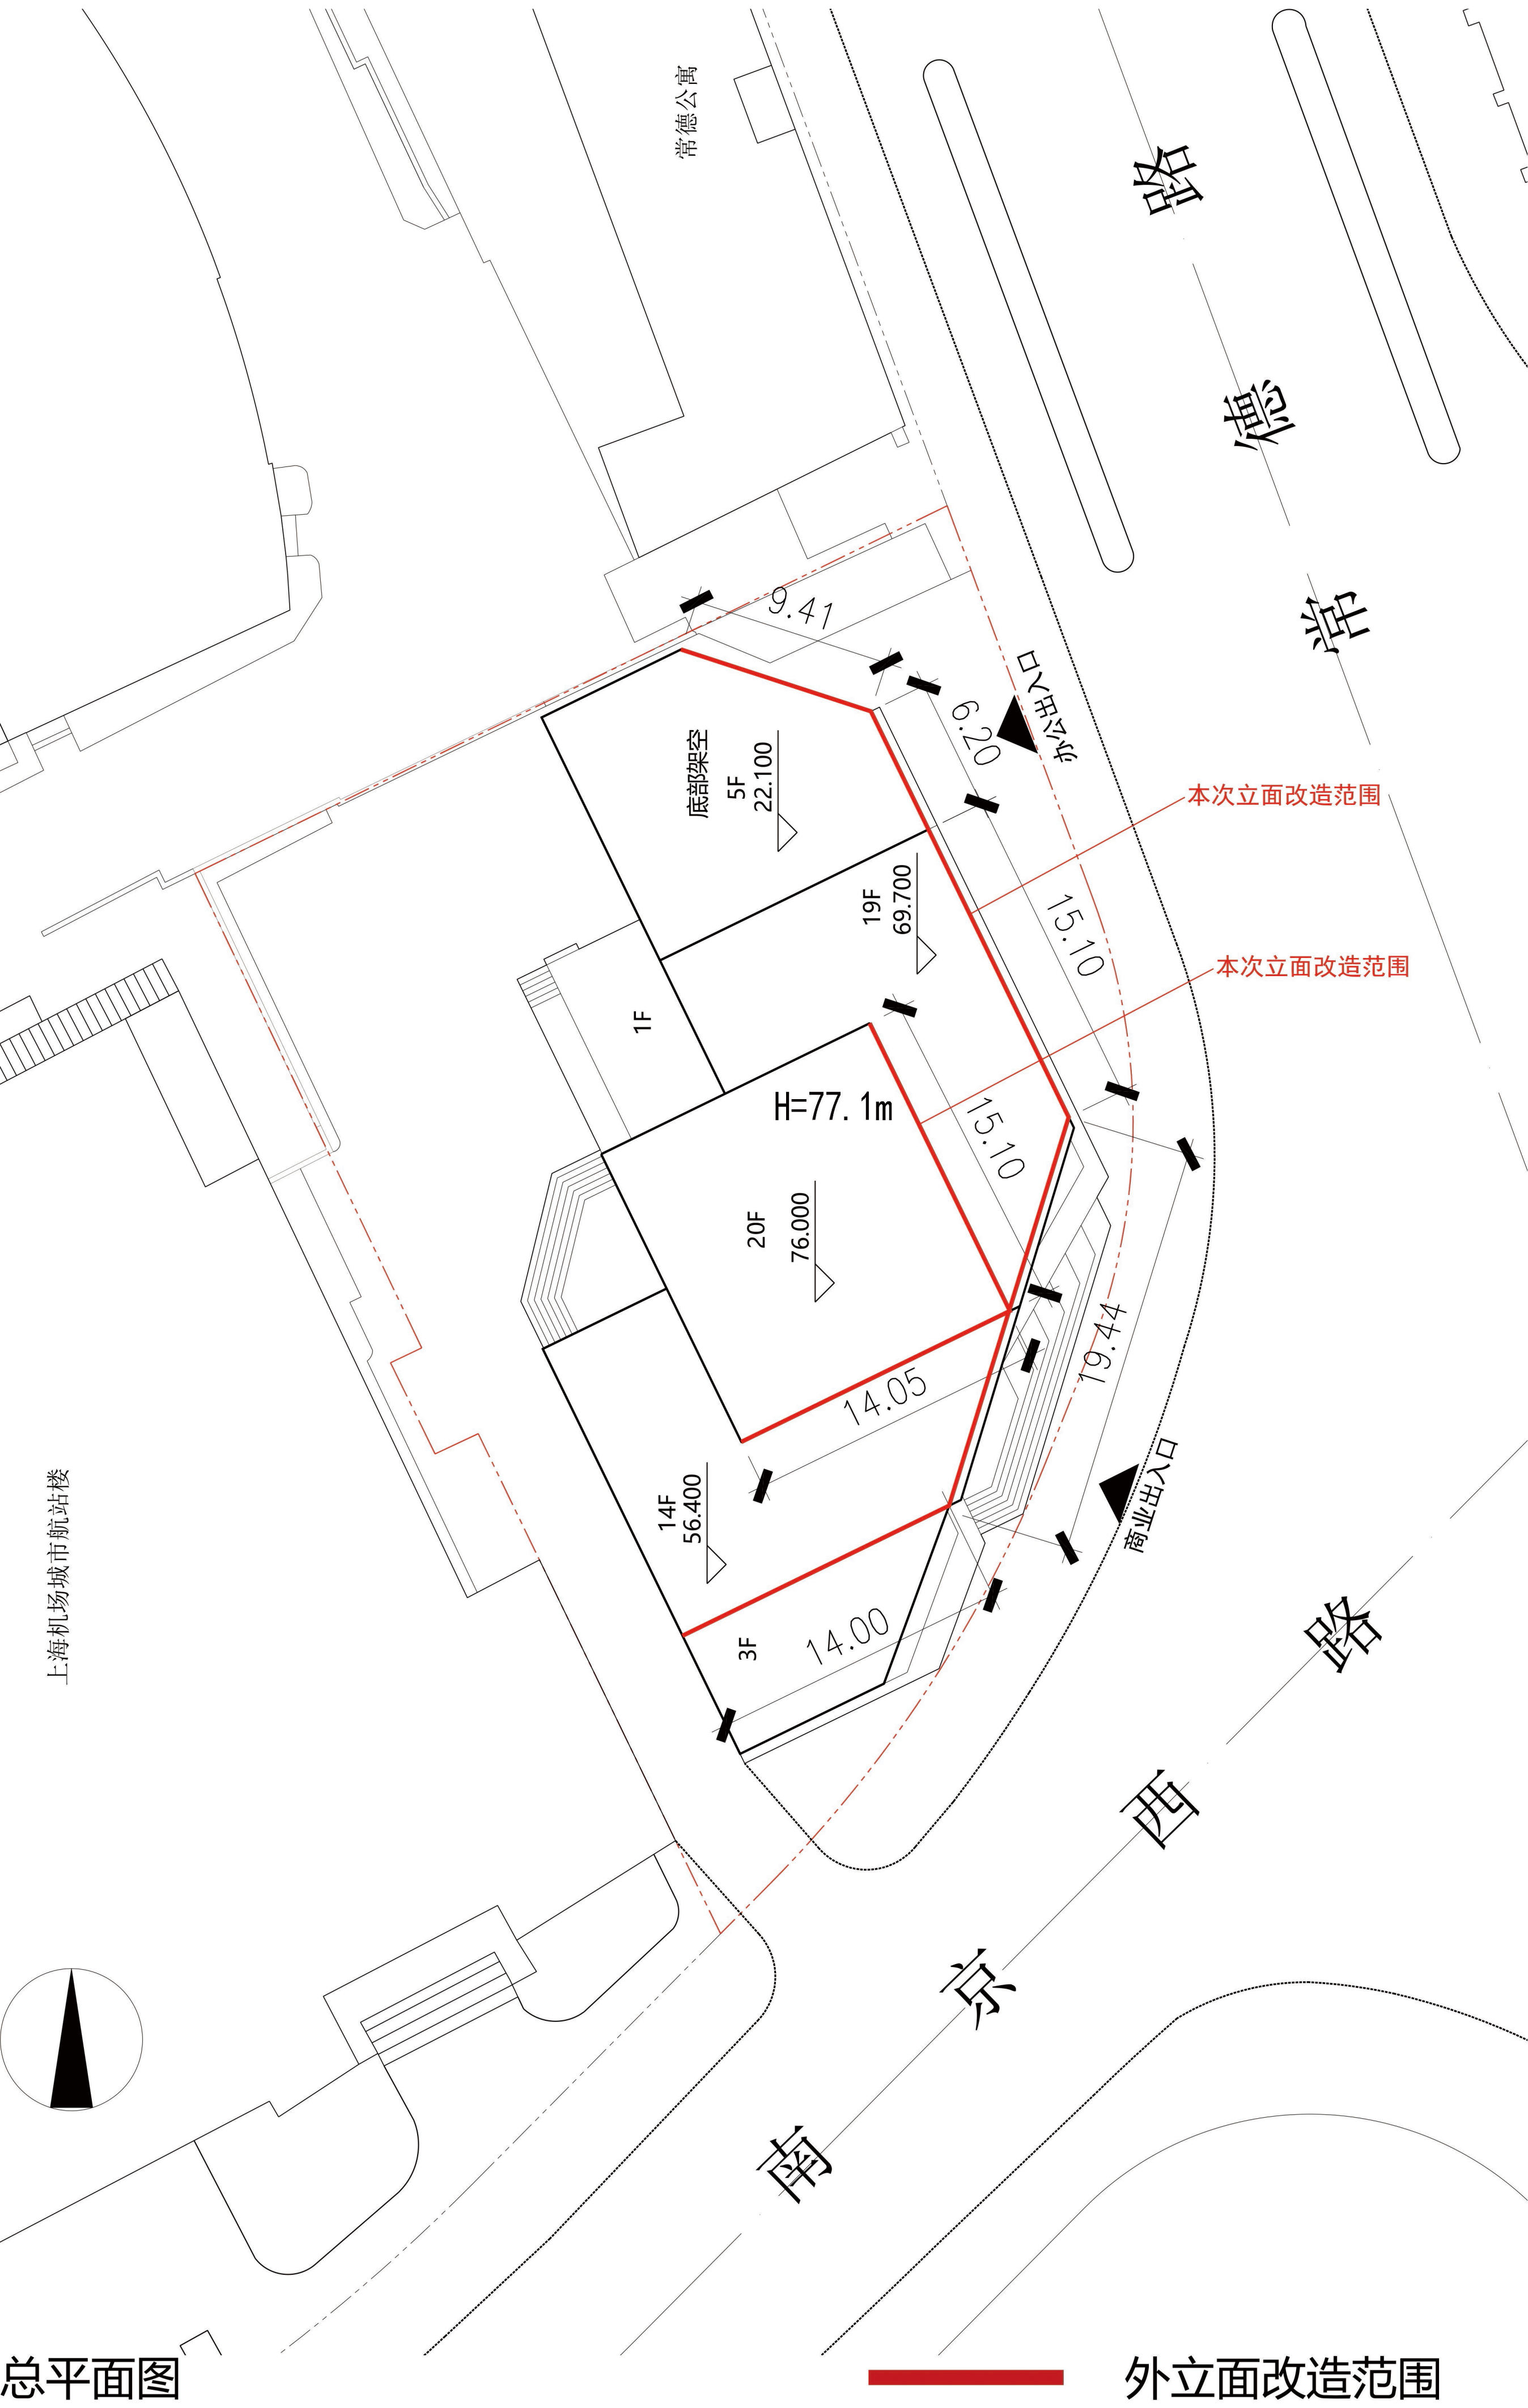


鸟瞰图




透视图




透视图

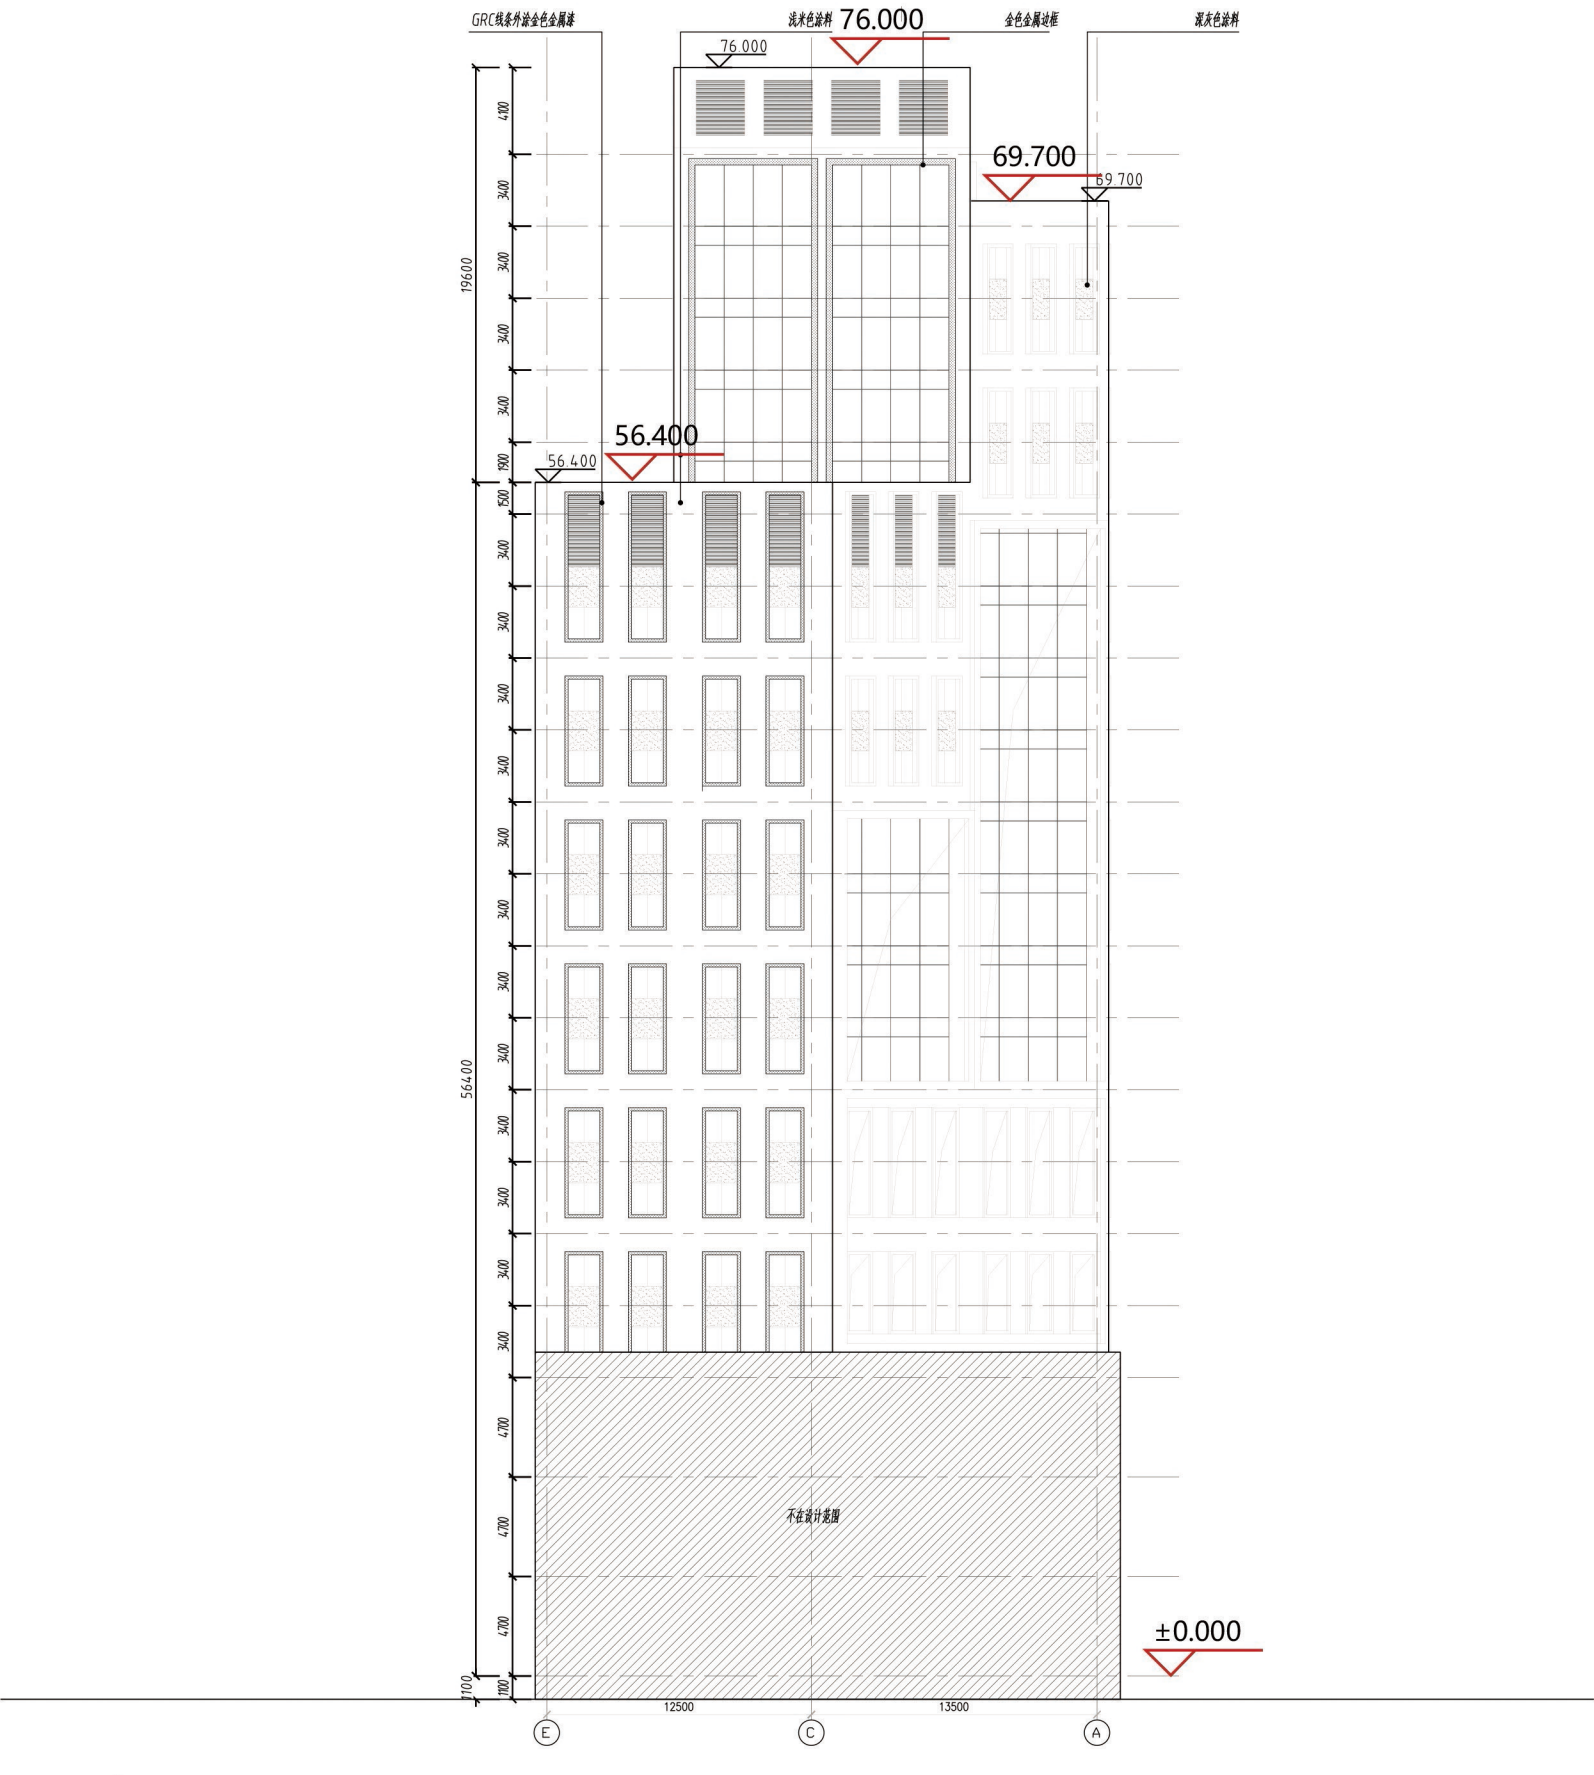

南立面图

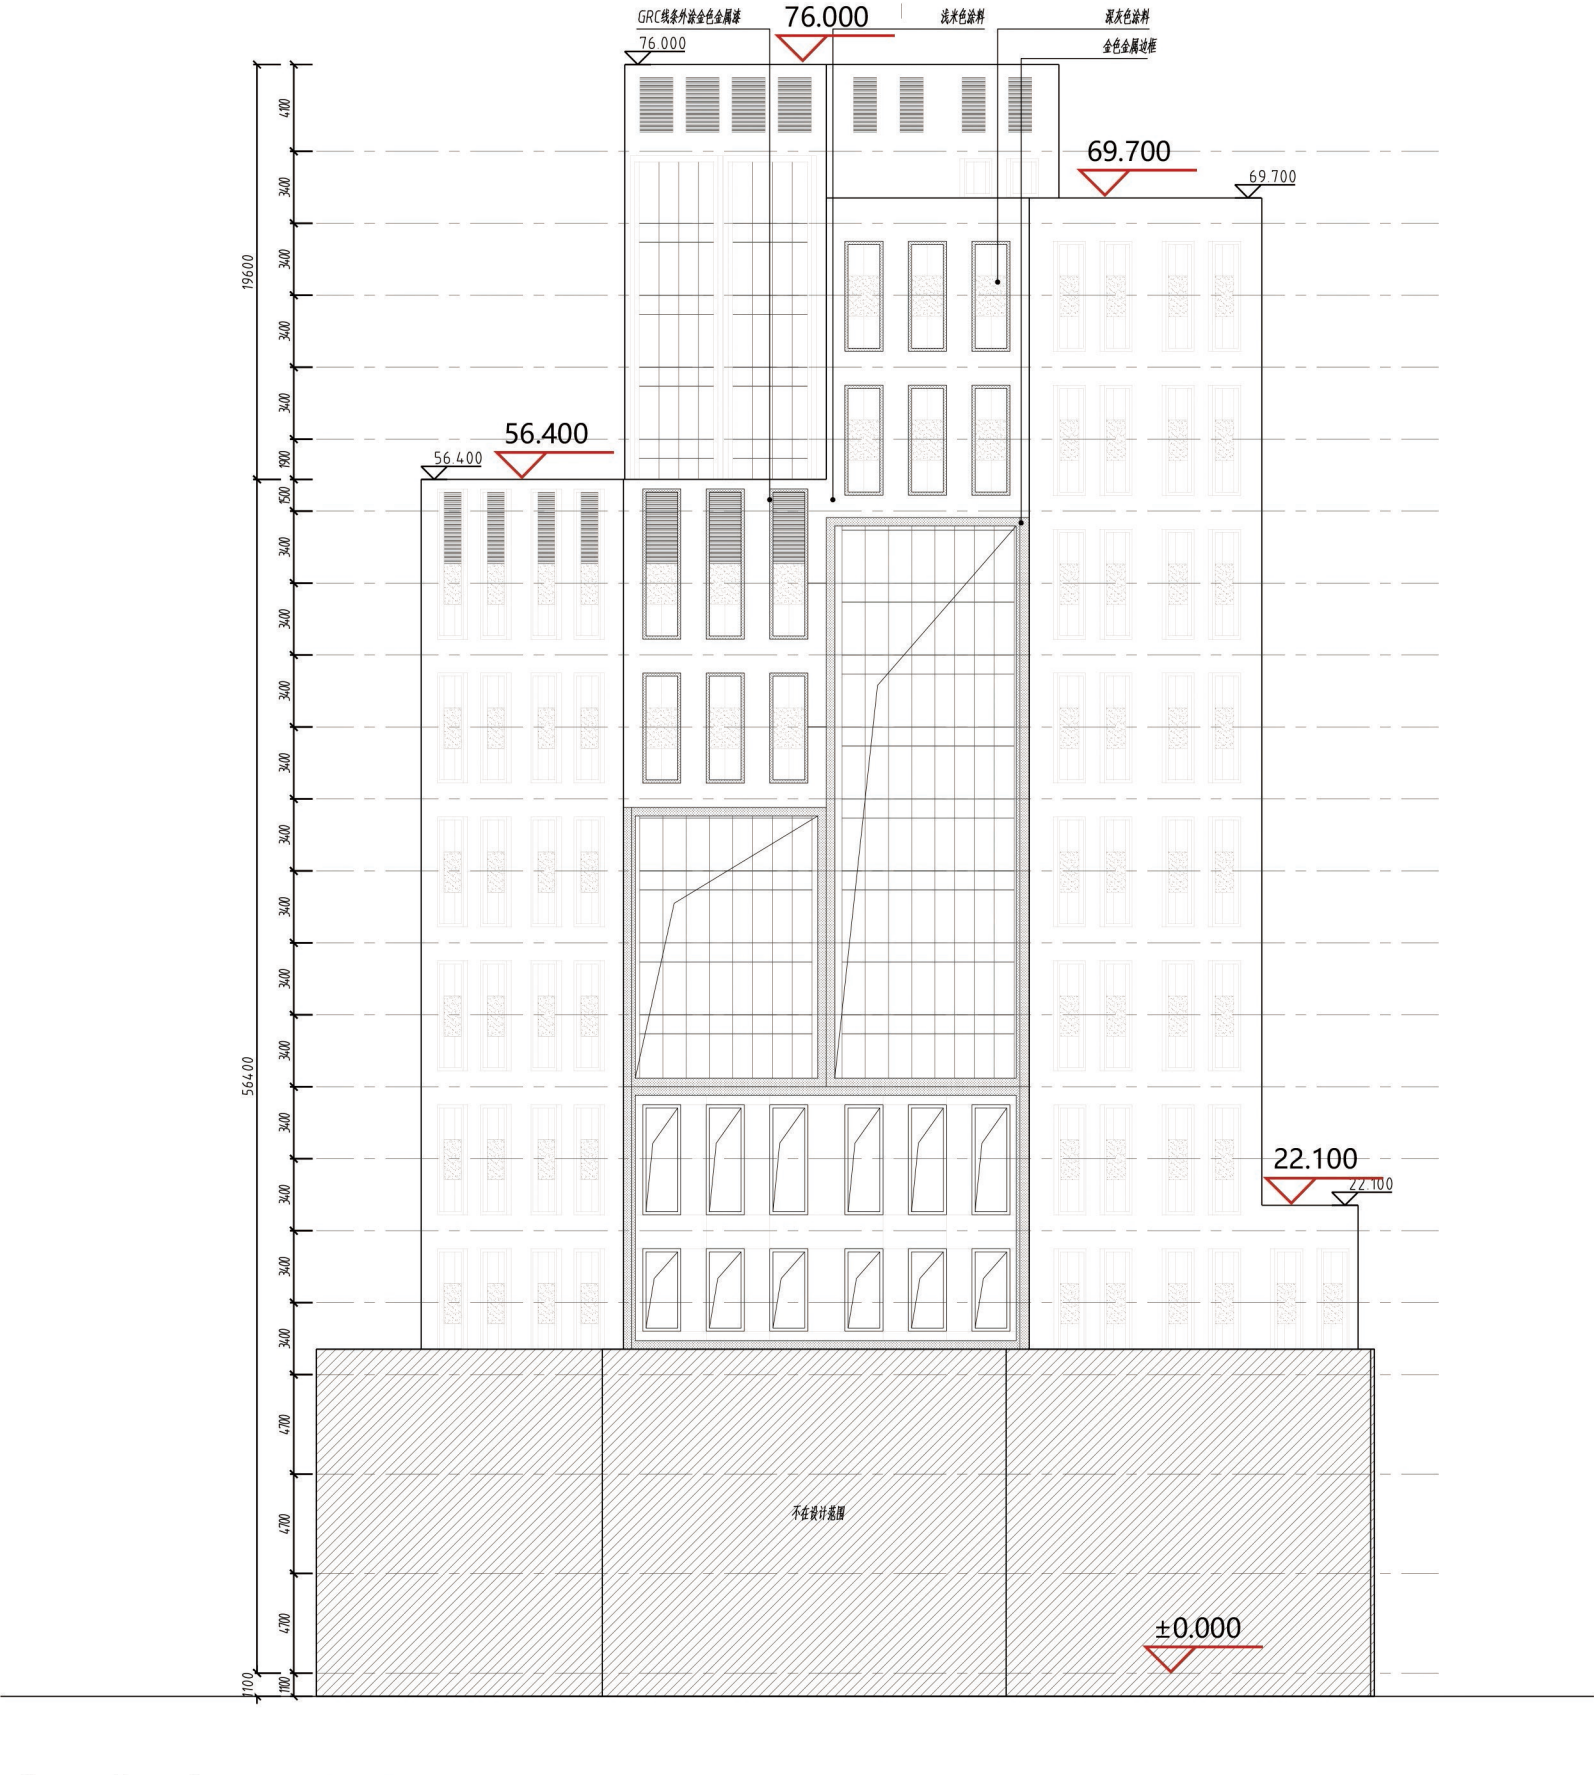

东南立面图

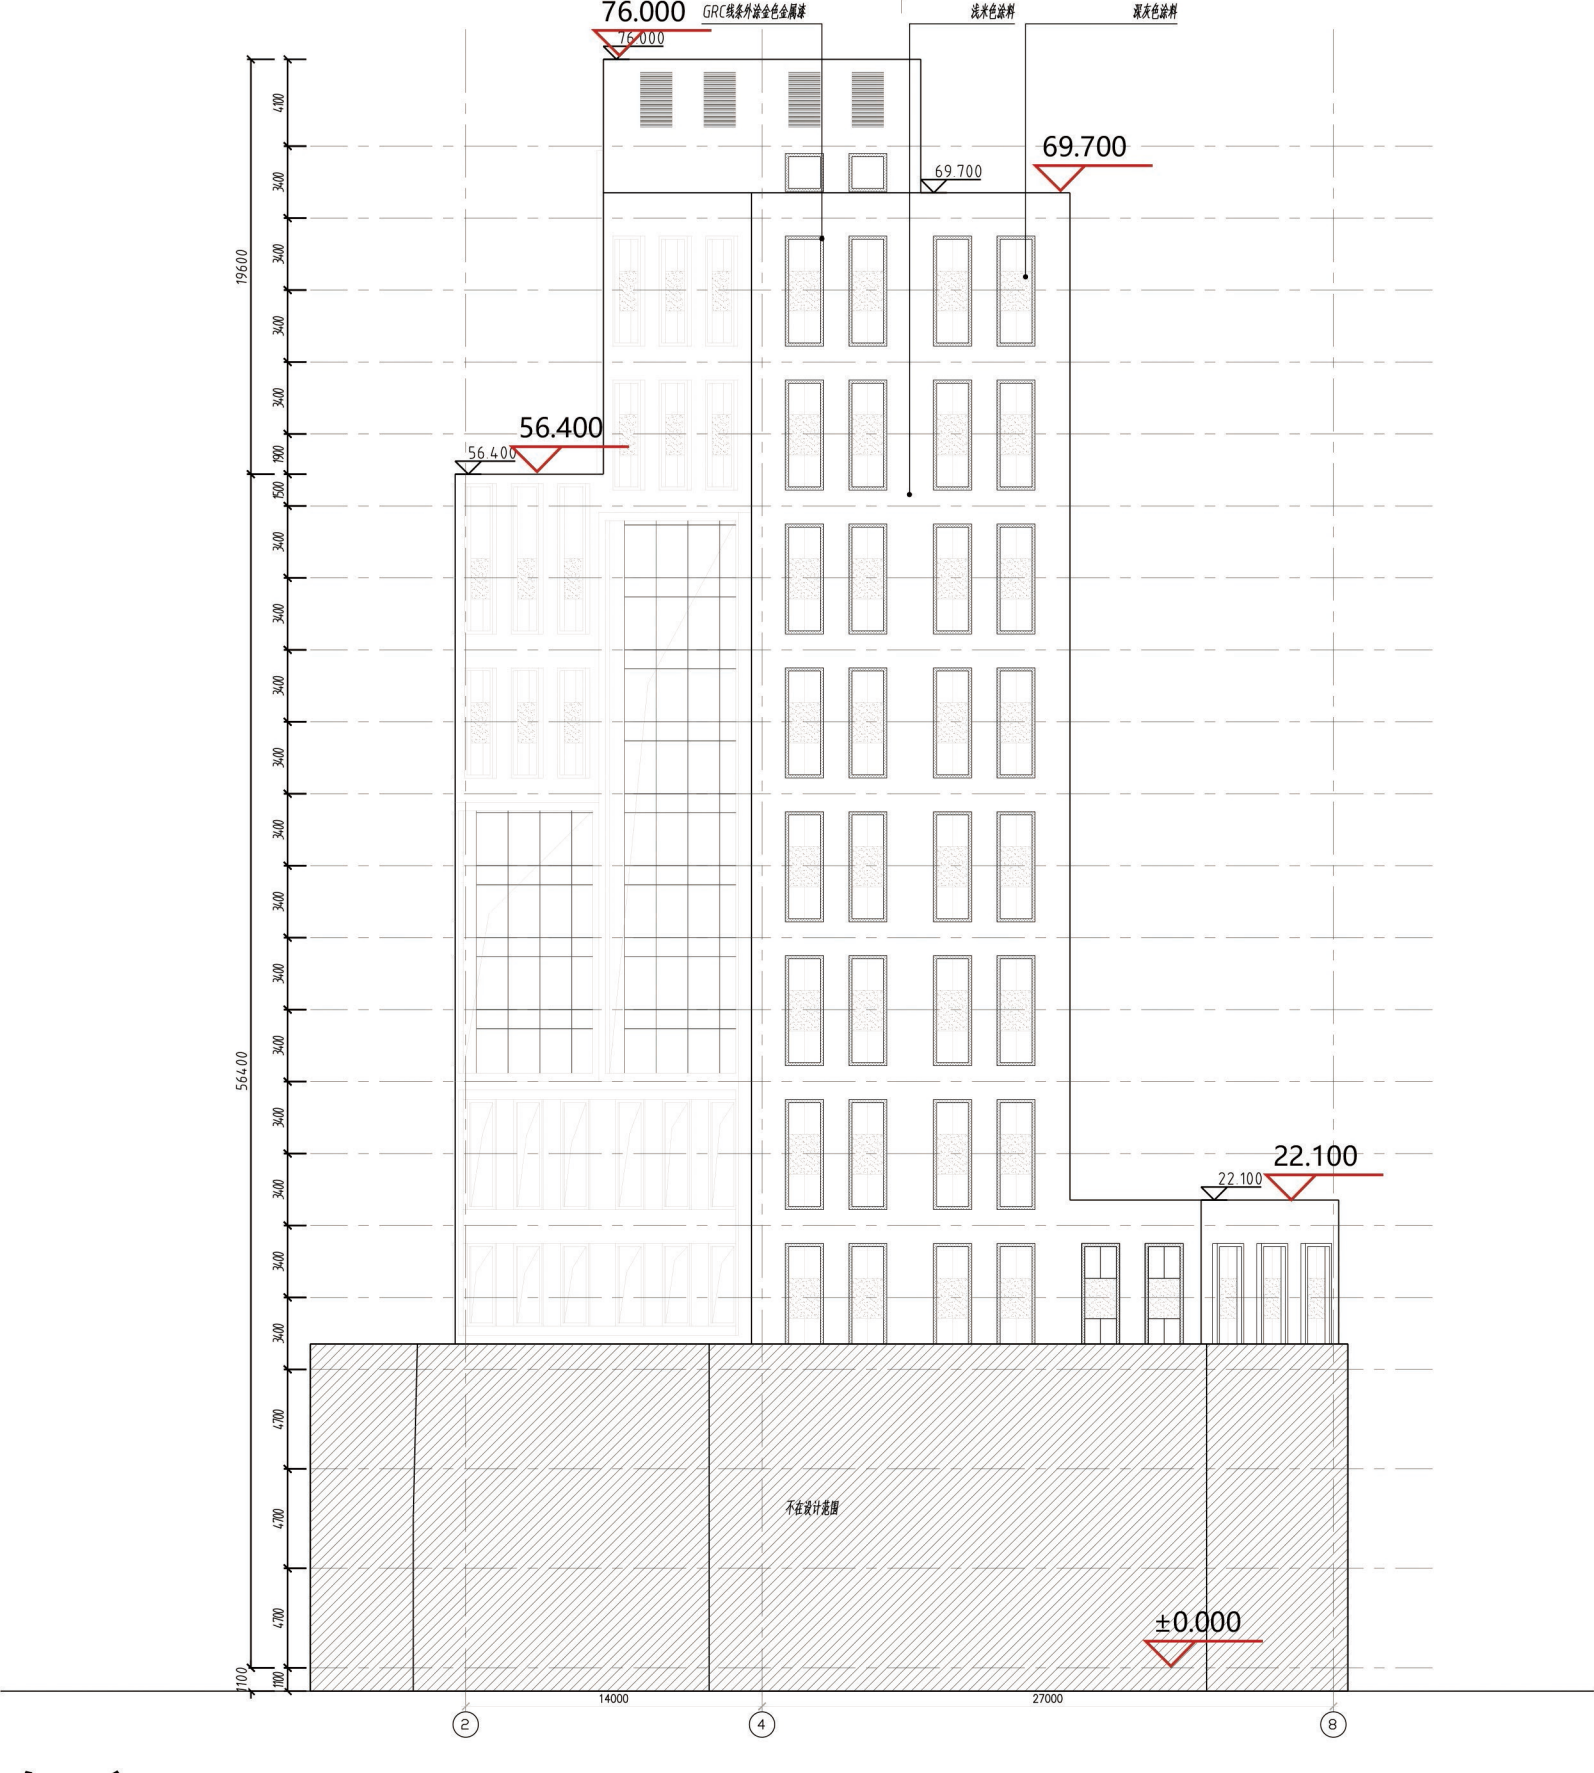

东立面图