
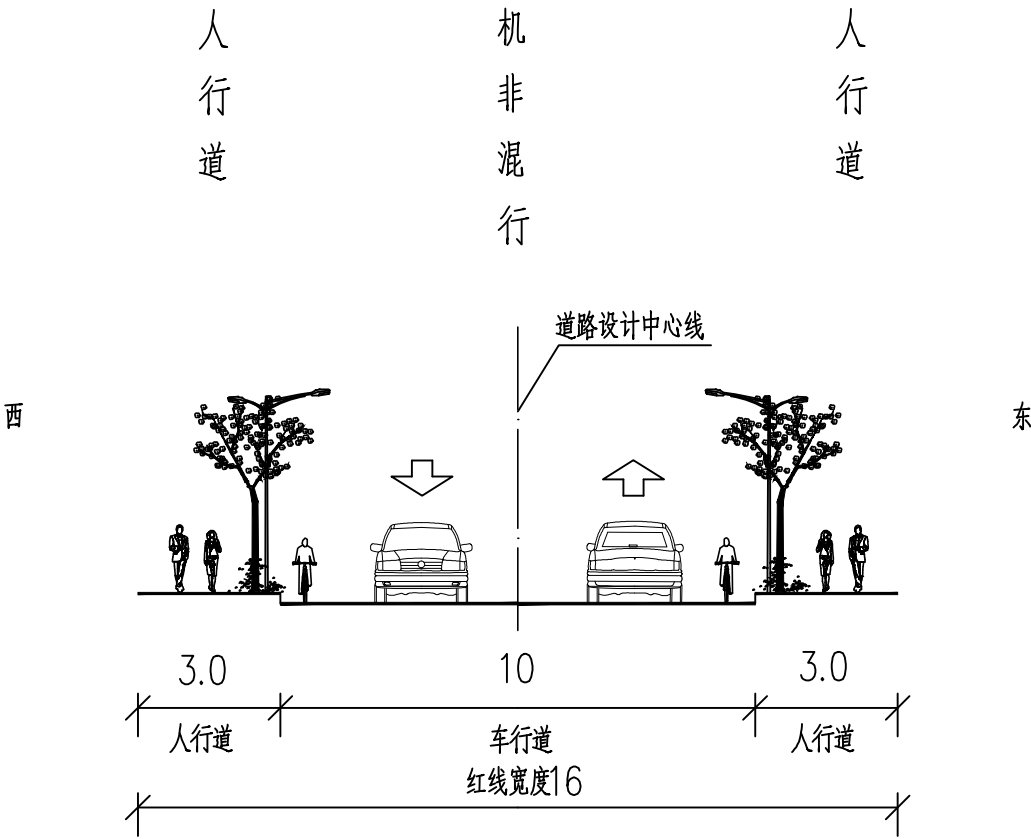


句容路（安远路-海防路）道路新建工程 设计方案公示图

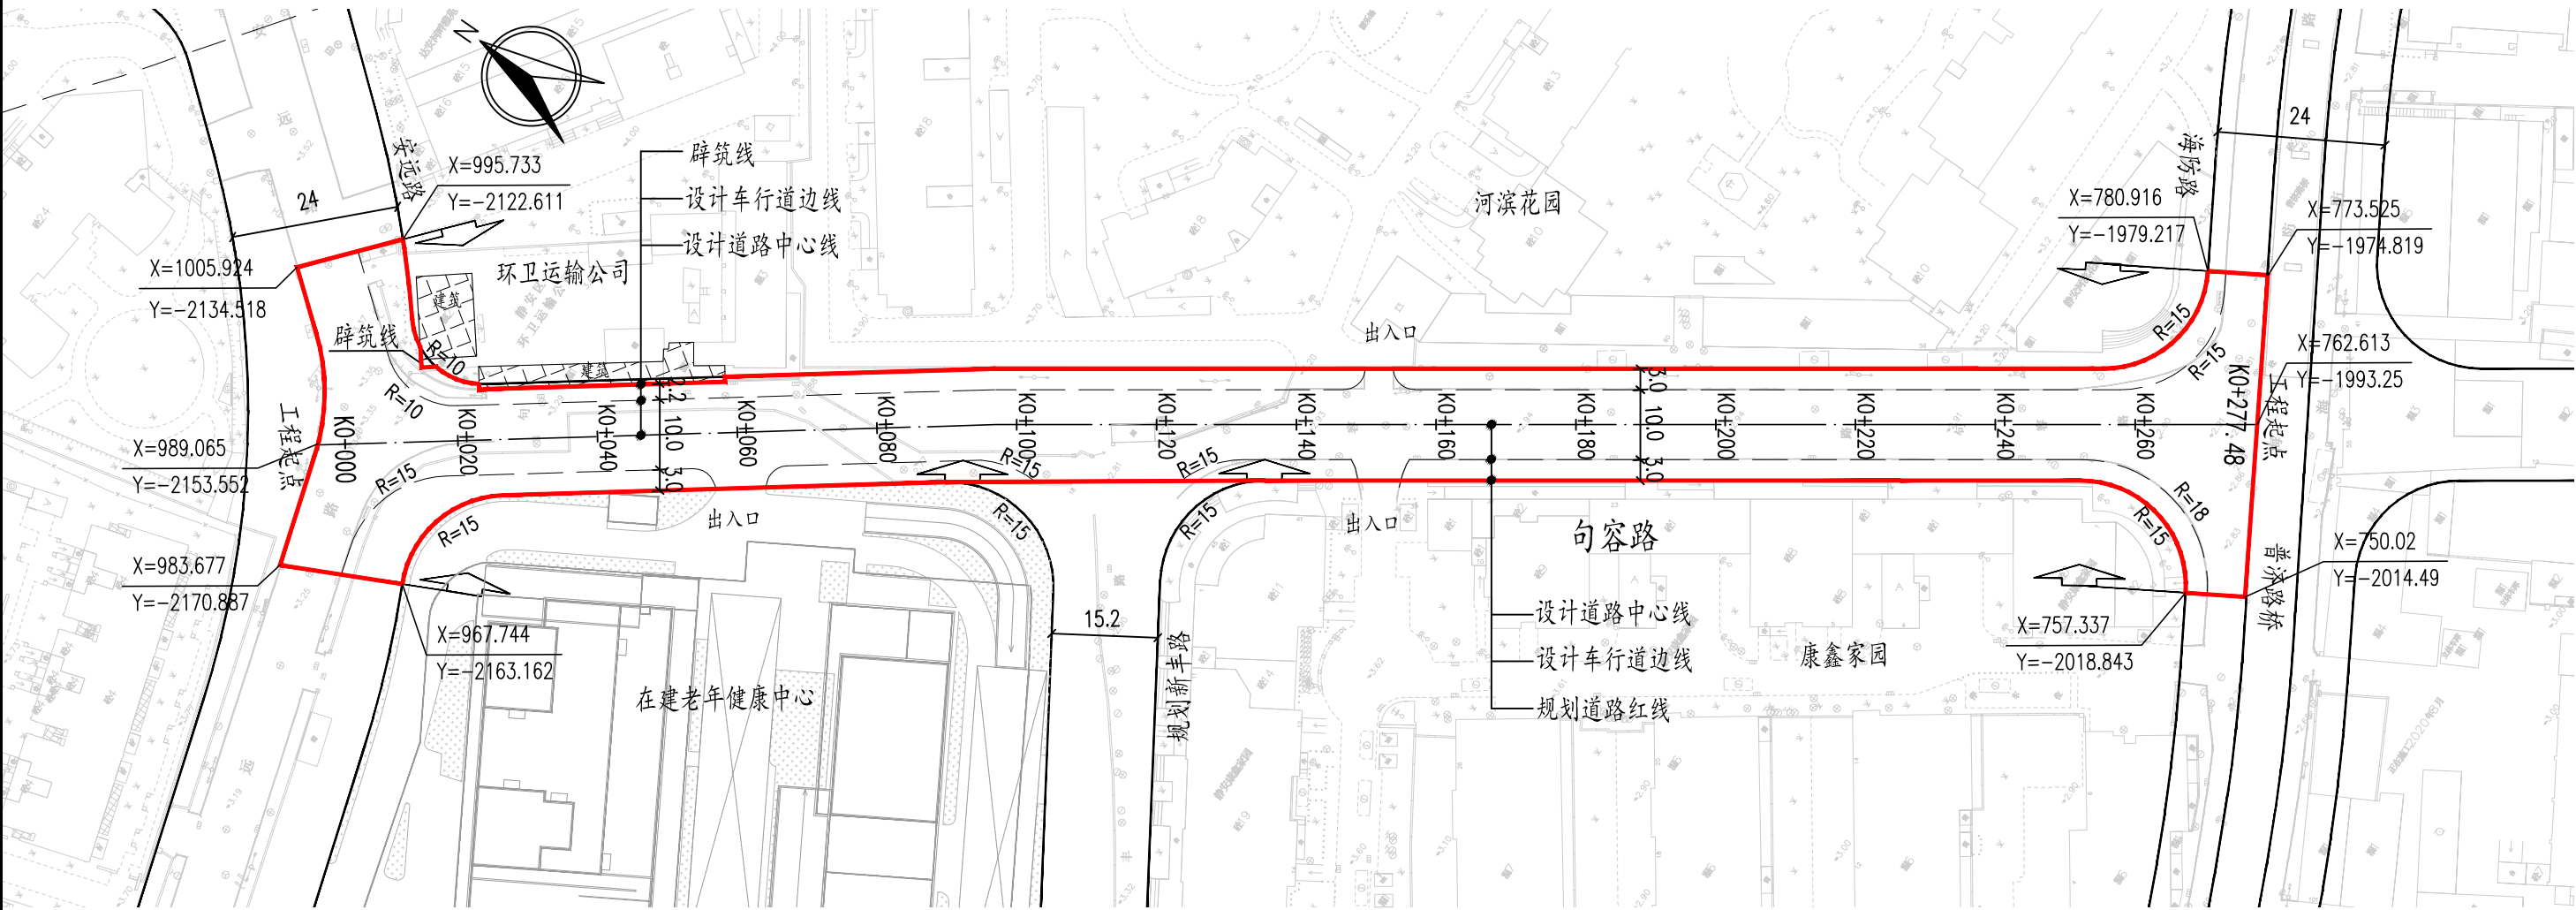

说明：

- 1. 本图尺寸以米计；
- 2. 本图出图比例为1：1000；
- 3. 本图采用上海2000坐标系；高程采用吴淞高程系统。
- 4. 图例：

工程范围

比例尺：0 10 20 30 40 50m

句容路（安远路—海防路）道路新建工程			
设计方案公示图			
项目编号		附图编号	