








宝川路（宝昌路～宝源路）道路新建工程 设计方案公示图

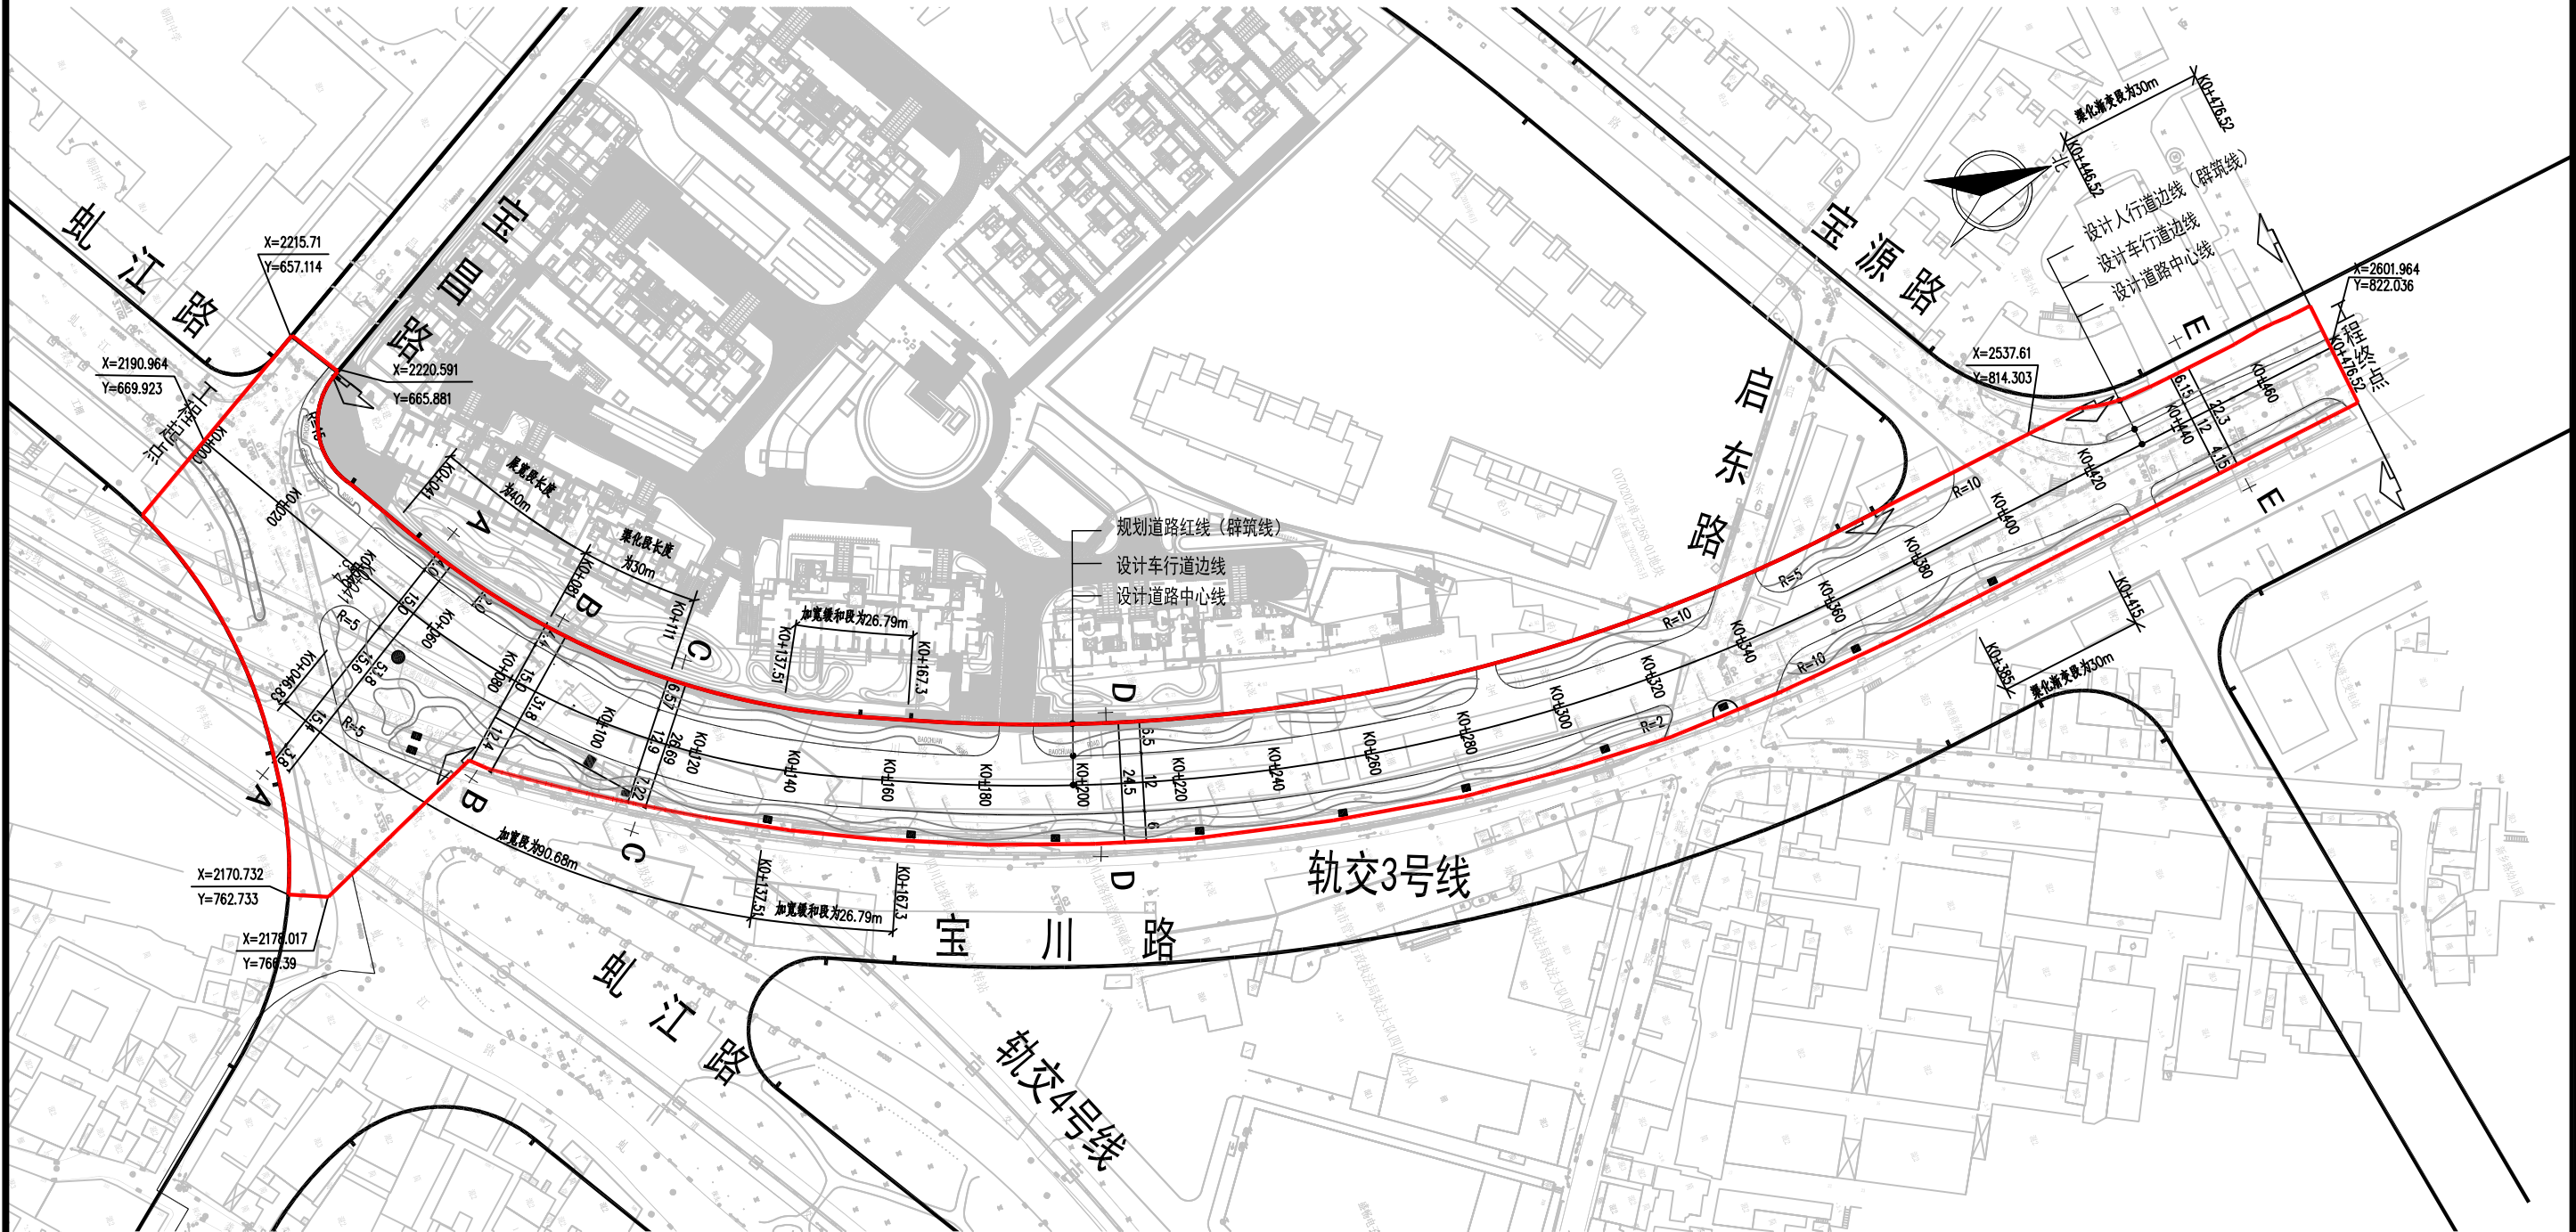

说明:
1. 本图采用2011吴淞高程, 上海城市坐标系。
2. 人行道上人行道绿化带采用曲线形设计, 通行净宽为2m。
2. 本图单位以米计。

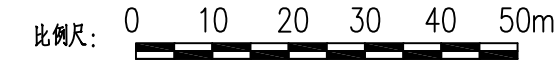

图例: 工程范围

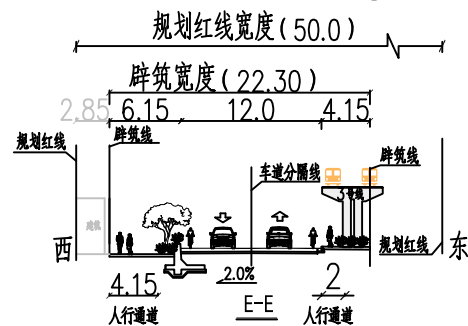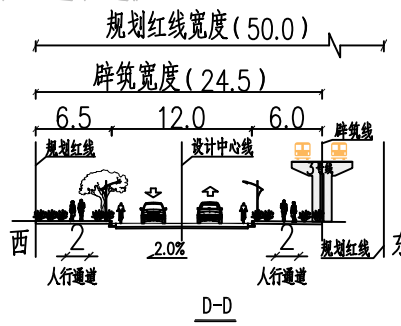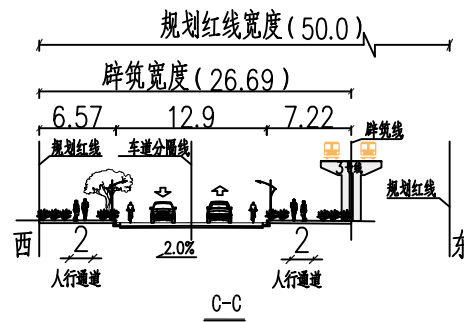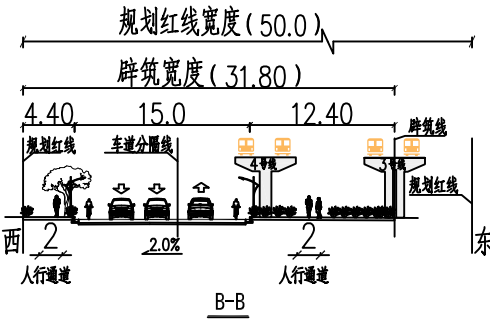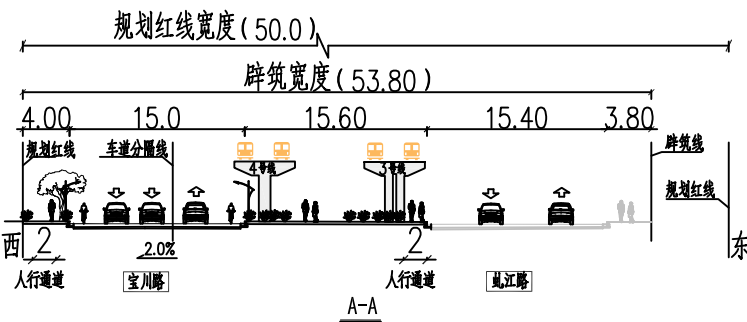

宝川路（宝昌路～宝源路）道路新建工程			
设计方案公示图			
项目编号		附图编号	