
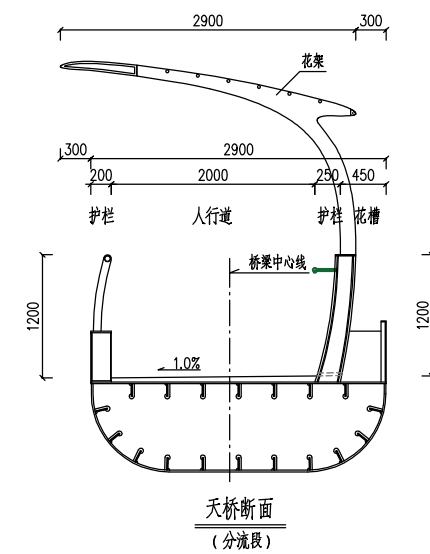
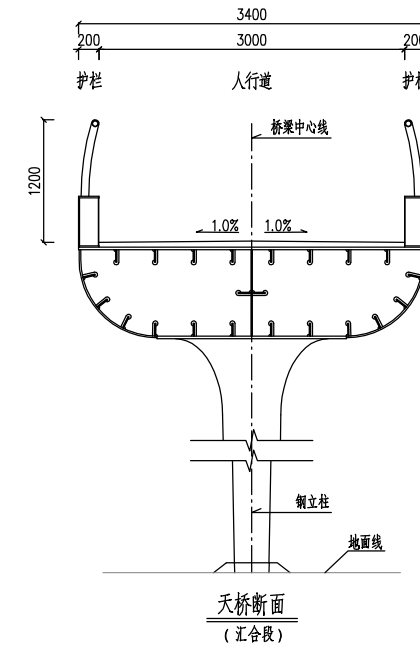
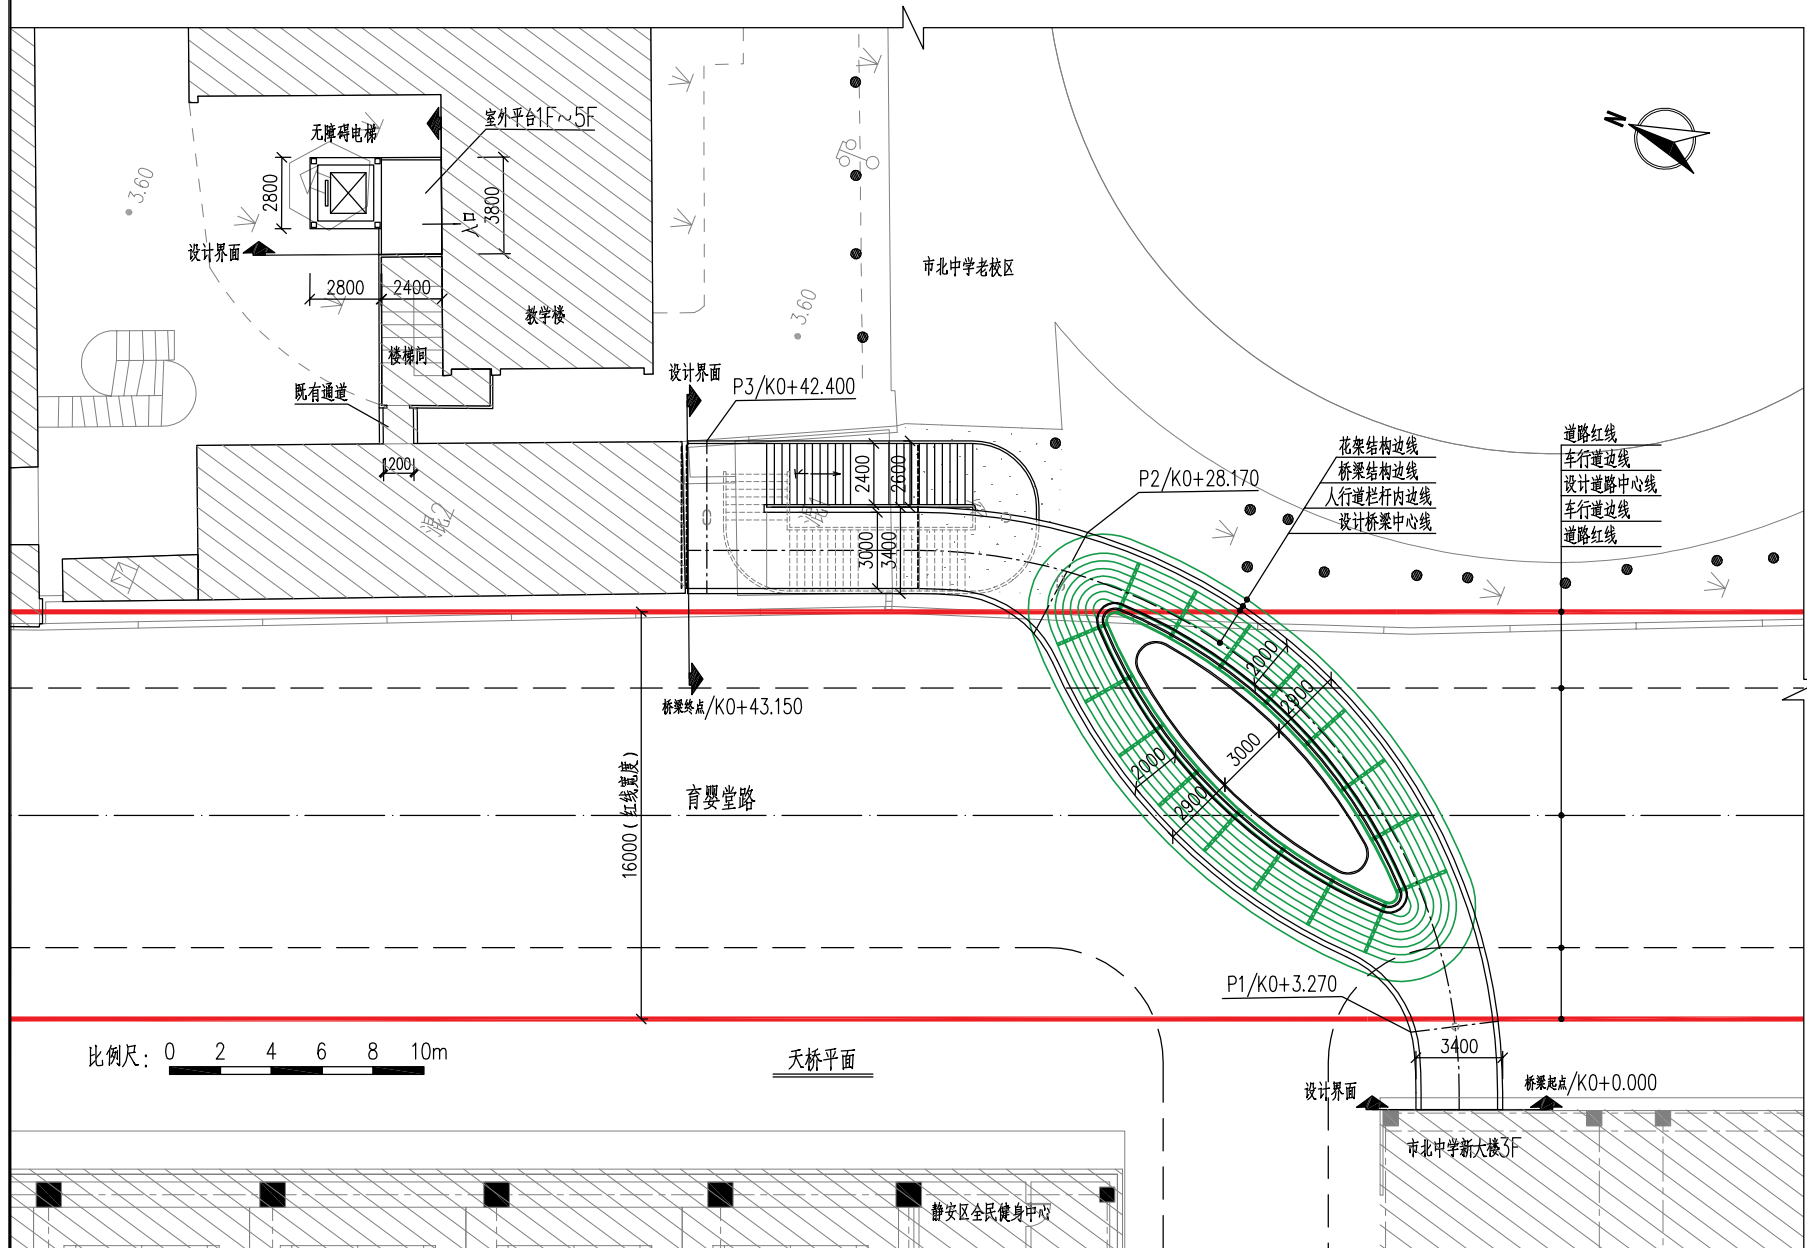


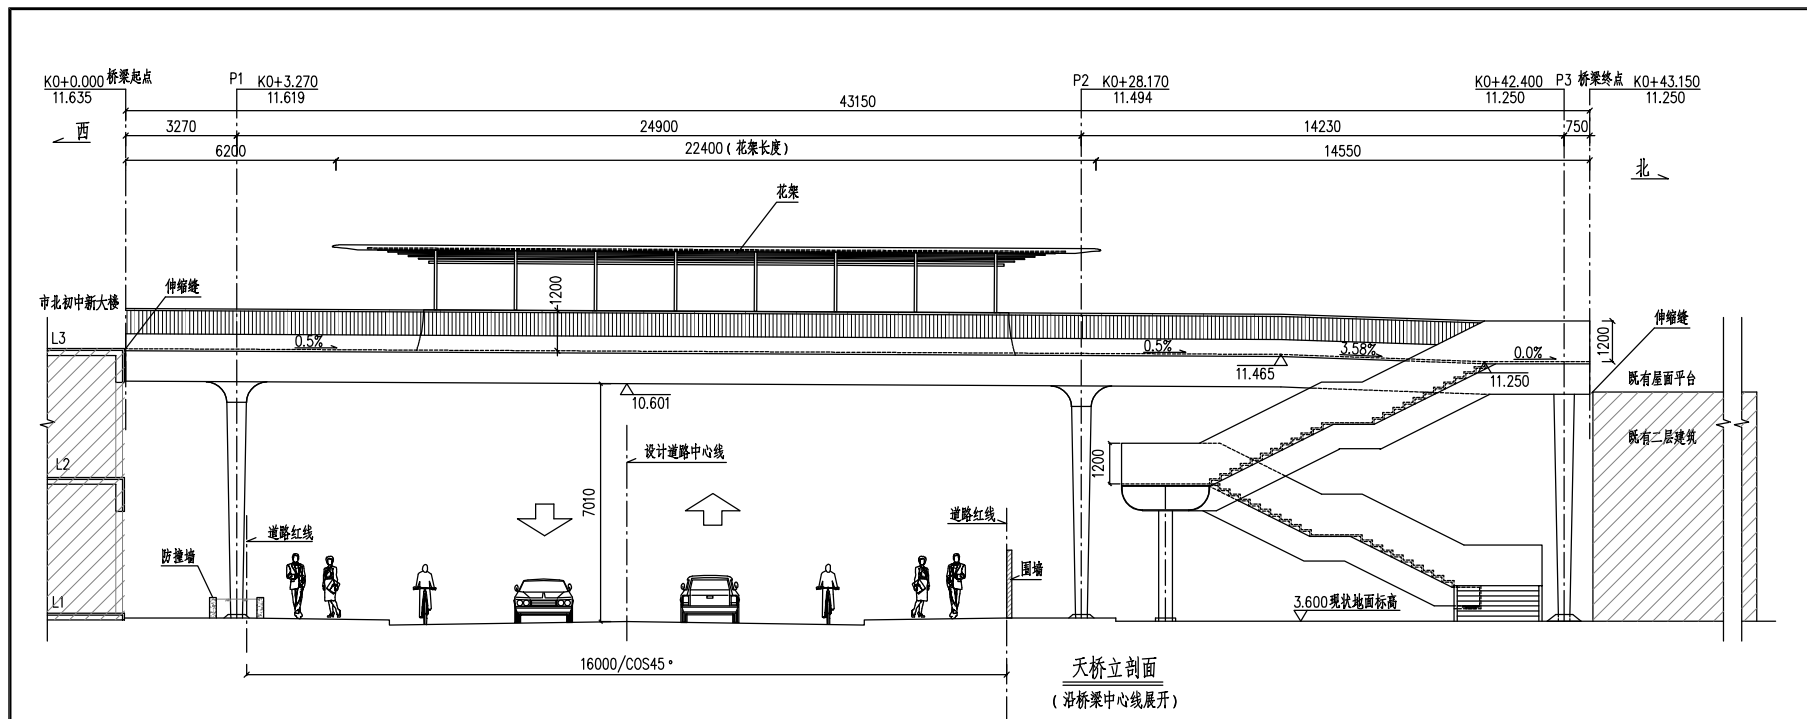

图例：

- 既有建筑（不在本次工程实施范围内）
- 道路红线

附注：

- 1、本图尺寸除标高、桩号外均以毫米计。
- 2、坐标系统为上海城市坐标系统，高程系为吴淞高程系统。

育婴堂路人行天桥新建工程

设计方案公示图