既有多层住宅加装电梯规划方案公示及公告

建设单位名称：上海市静安区冠秀公寓业主委员会
建设项目名称：静安区宝昌路788弄3号单元多层住宅加装电梯项目
建设项目地址：静安区宝昌路788弄3号单元
建设工程性质：既有多层住宅加装电梯

公示单位：上海市静安区规划和自然资源局

公示期限：2023年1月9日至2023年1月19日

反馈意见截止日期：2023年1月26日

电子邮箱：ghzyjxkk@jingan.gov.cn

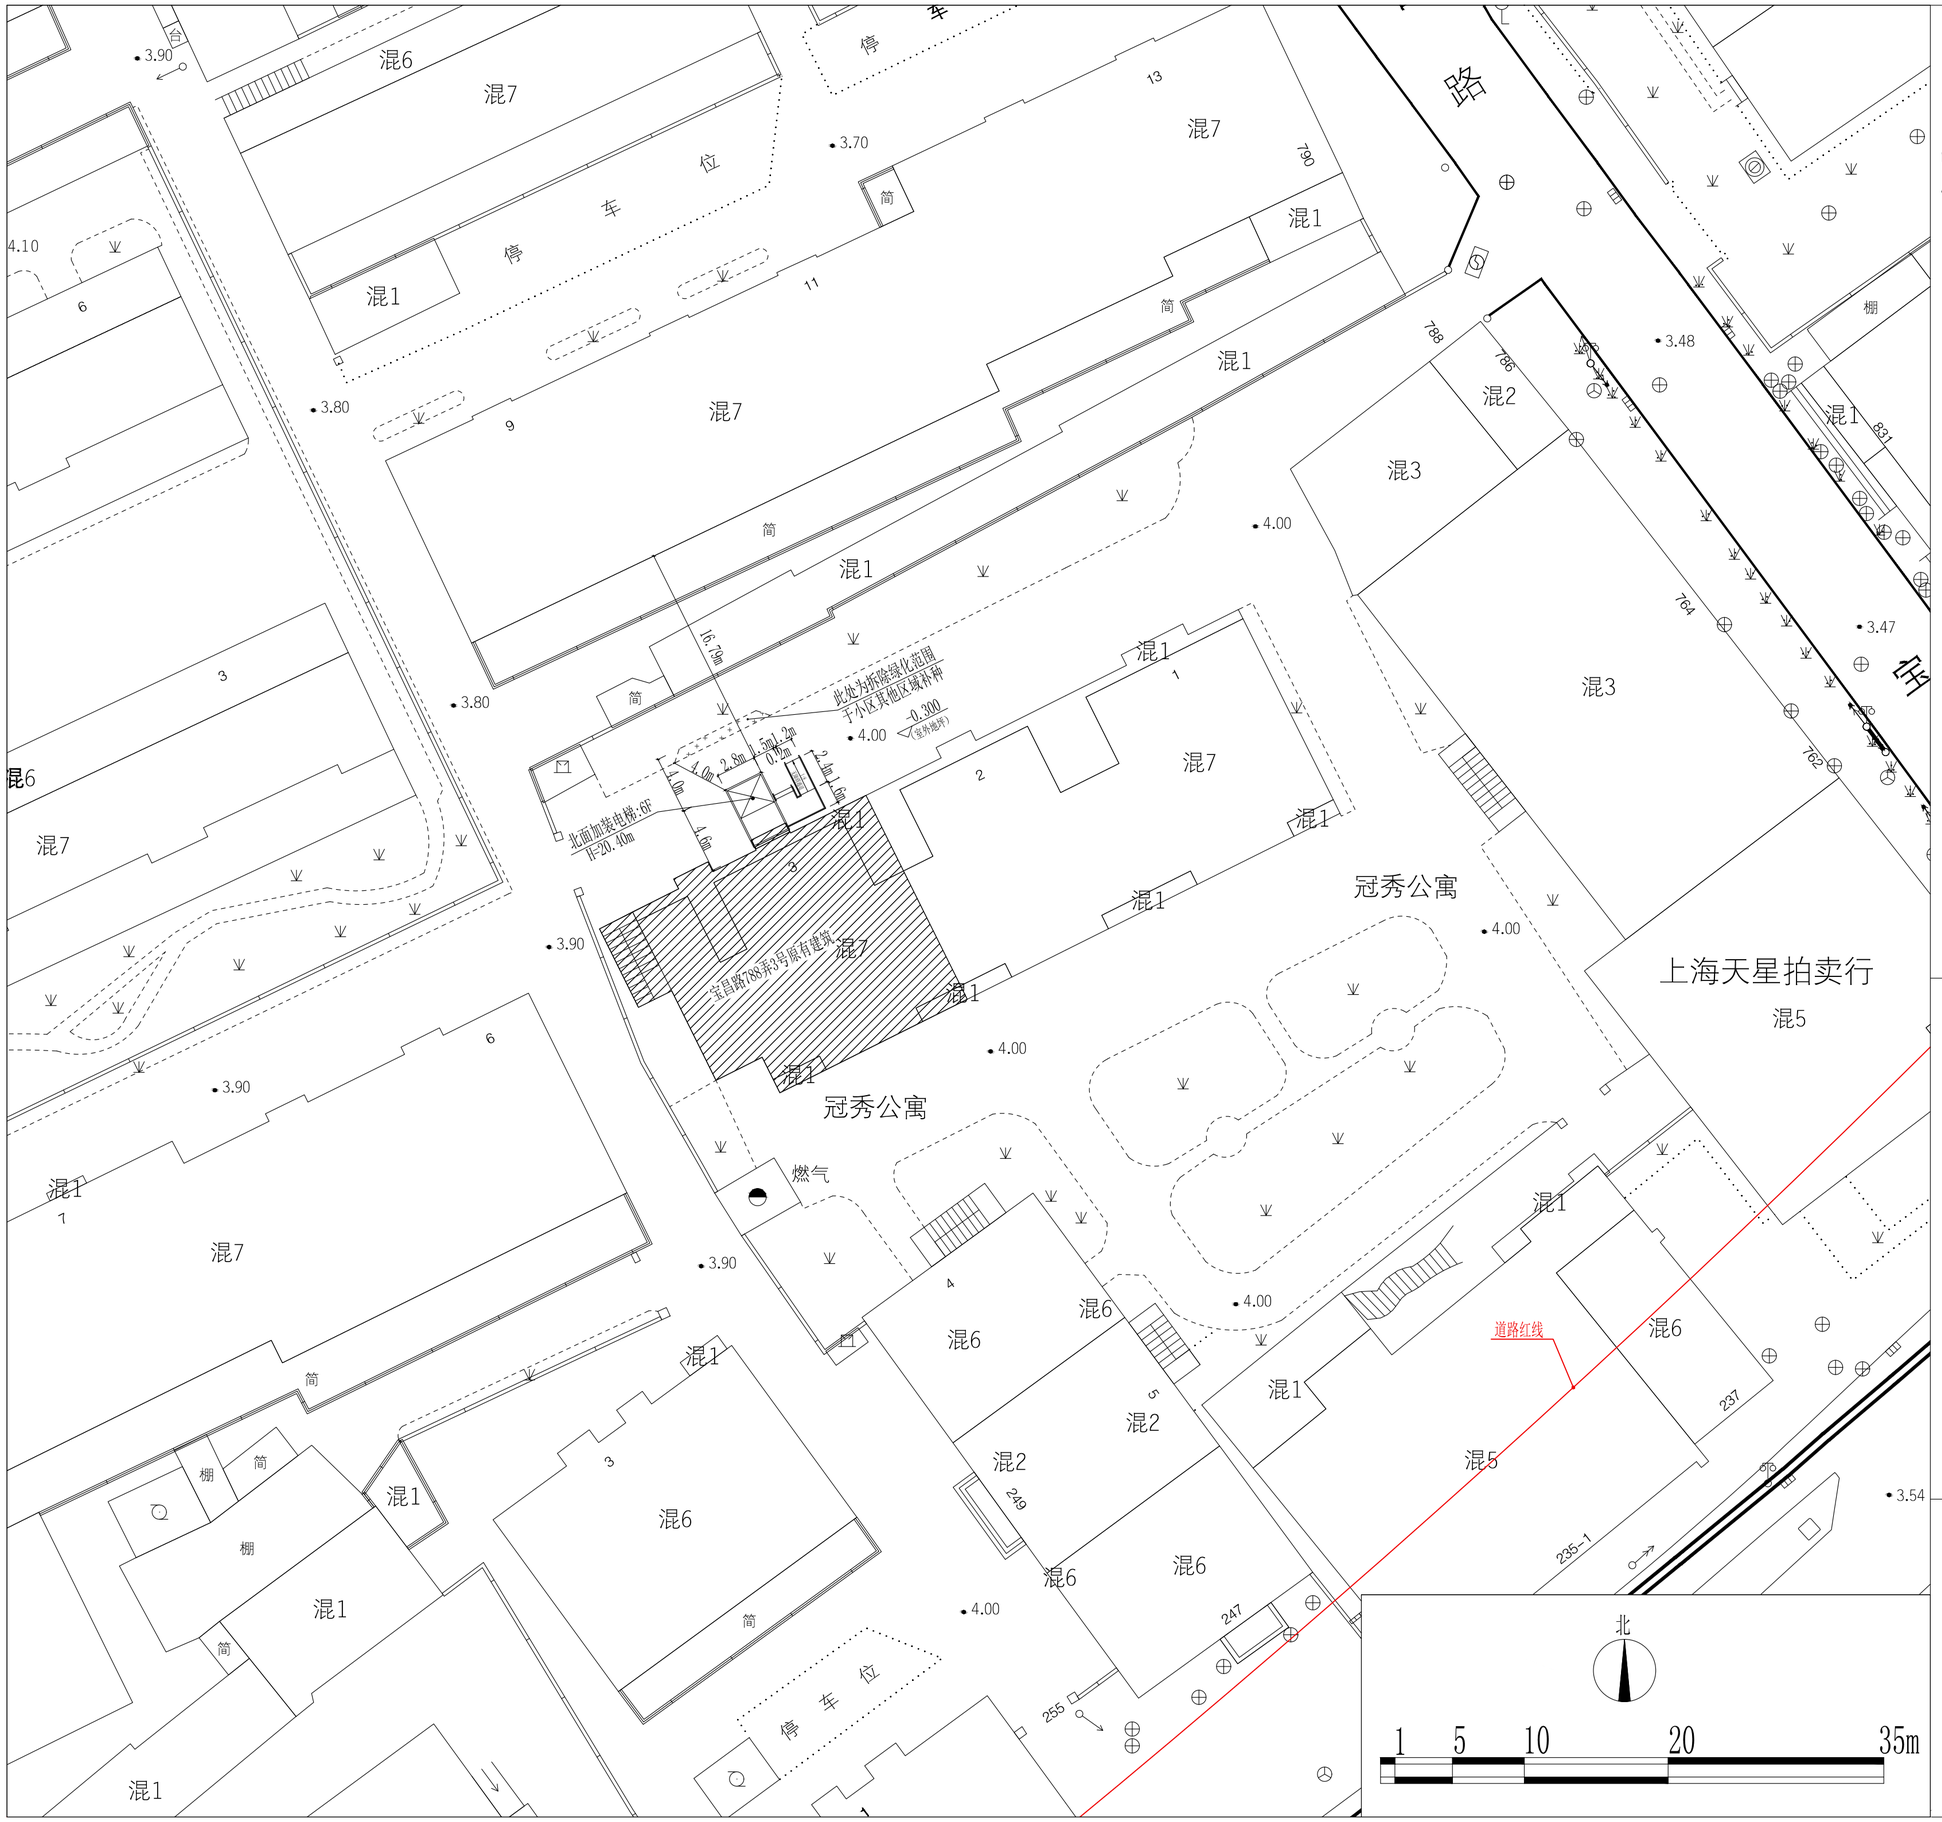

图例

加装电梯建筑

原有建筑物

拆除绿化范围

H= 电梯高度

道路红线

上海市静安区规划和自然资源局
2023年1月9日