

既有多层住宅加装电梯 规划方案公示及公告

建设单位名称：上海市静安区永和二村业主委员会

项目名称：上海市静安区高平路774弄15号加装电梯工程

项目地址：上海市静安区高平路774弄15号

工程性质：既有多层住宅加装电梯

公示单位：上海市静安区规划和自然资源局

公示期限：2023年01月05日至2023年01月15日


意见截止：2023年01月22日

电子邮箱：ghzyjxkk@jingan.gov.cn

图例




加装电梯建筑

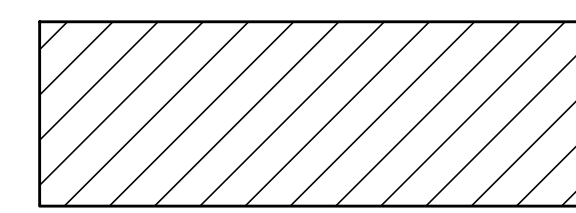

加装电梯位置

H=

电梯高度

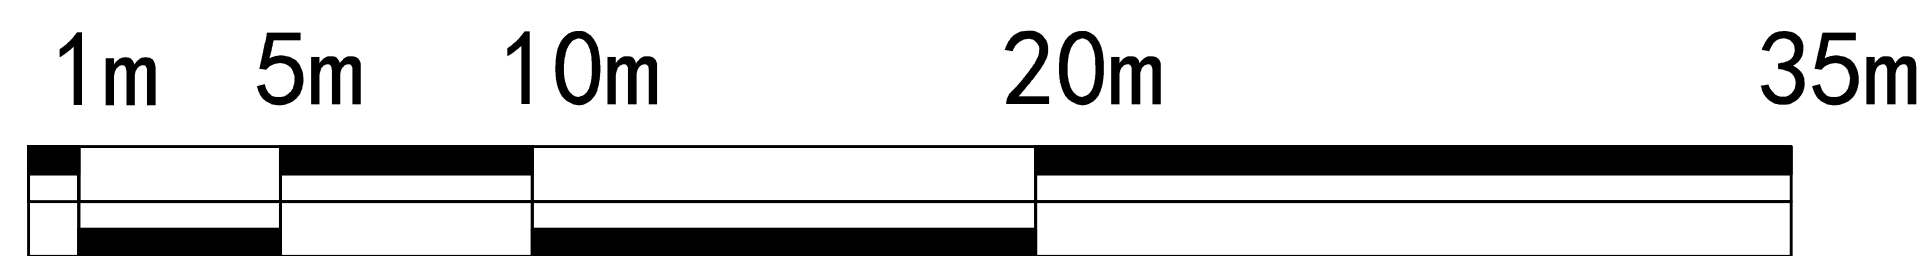

上海市静安区规划和自然资源局

2023年01月05日

