


建设单位名称: 上海市静安区幸福新苑小区业主委员会
 建设项目名称: 共和新路3650弄16号加装电梯项目

建设项目地址：上海市静安区共和新路3650弄16号

建设工程性质：既有多层住宅加装电梯
公示单位：上海市静安区规划和自然资源局
公示期限：2022年01月28日至2022年02月07日
收集意见截止日期：2022年02月14日

电子邮箱:ghzyjxkk@jingan.gov.cn

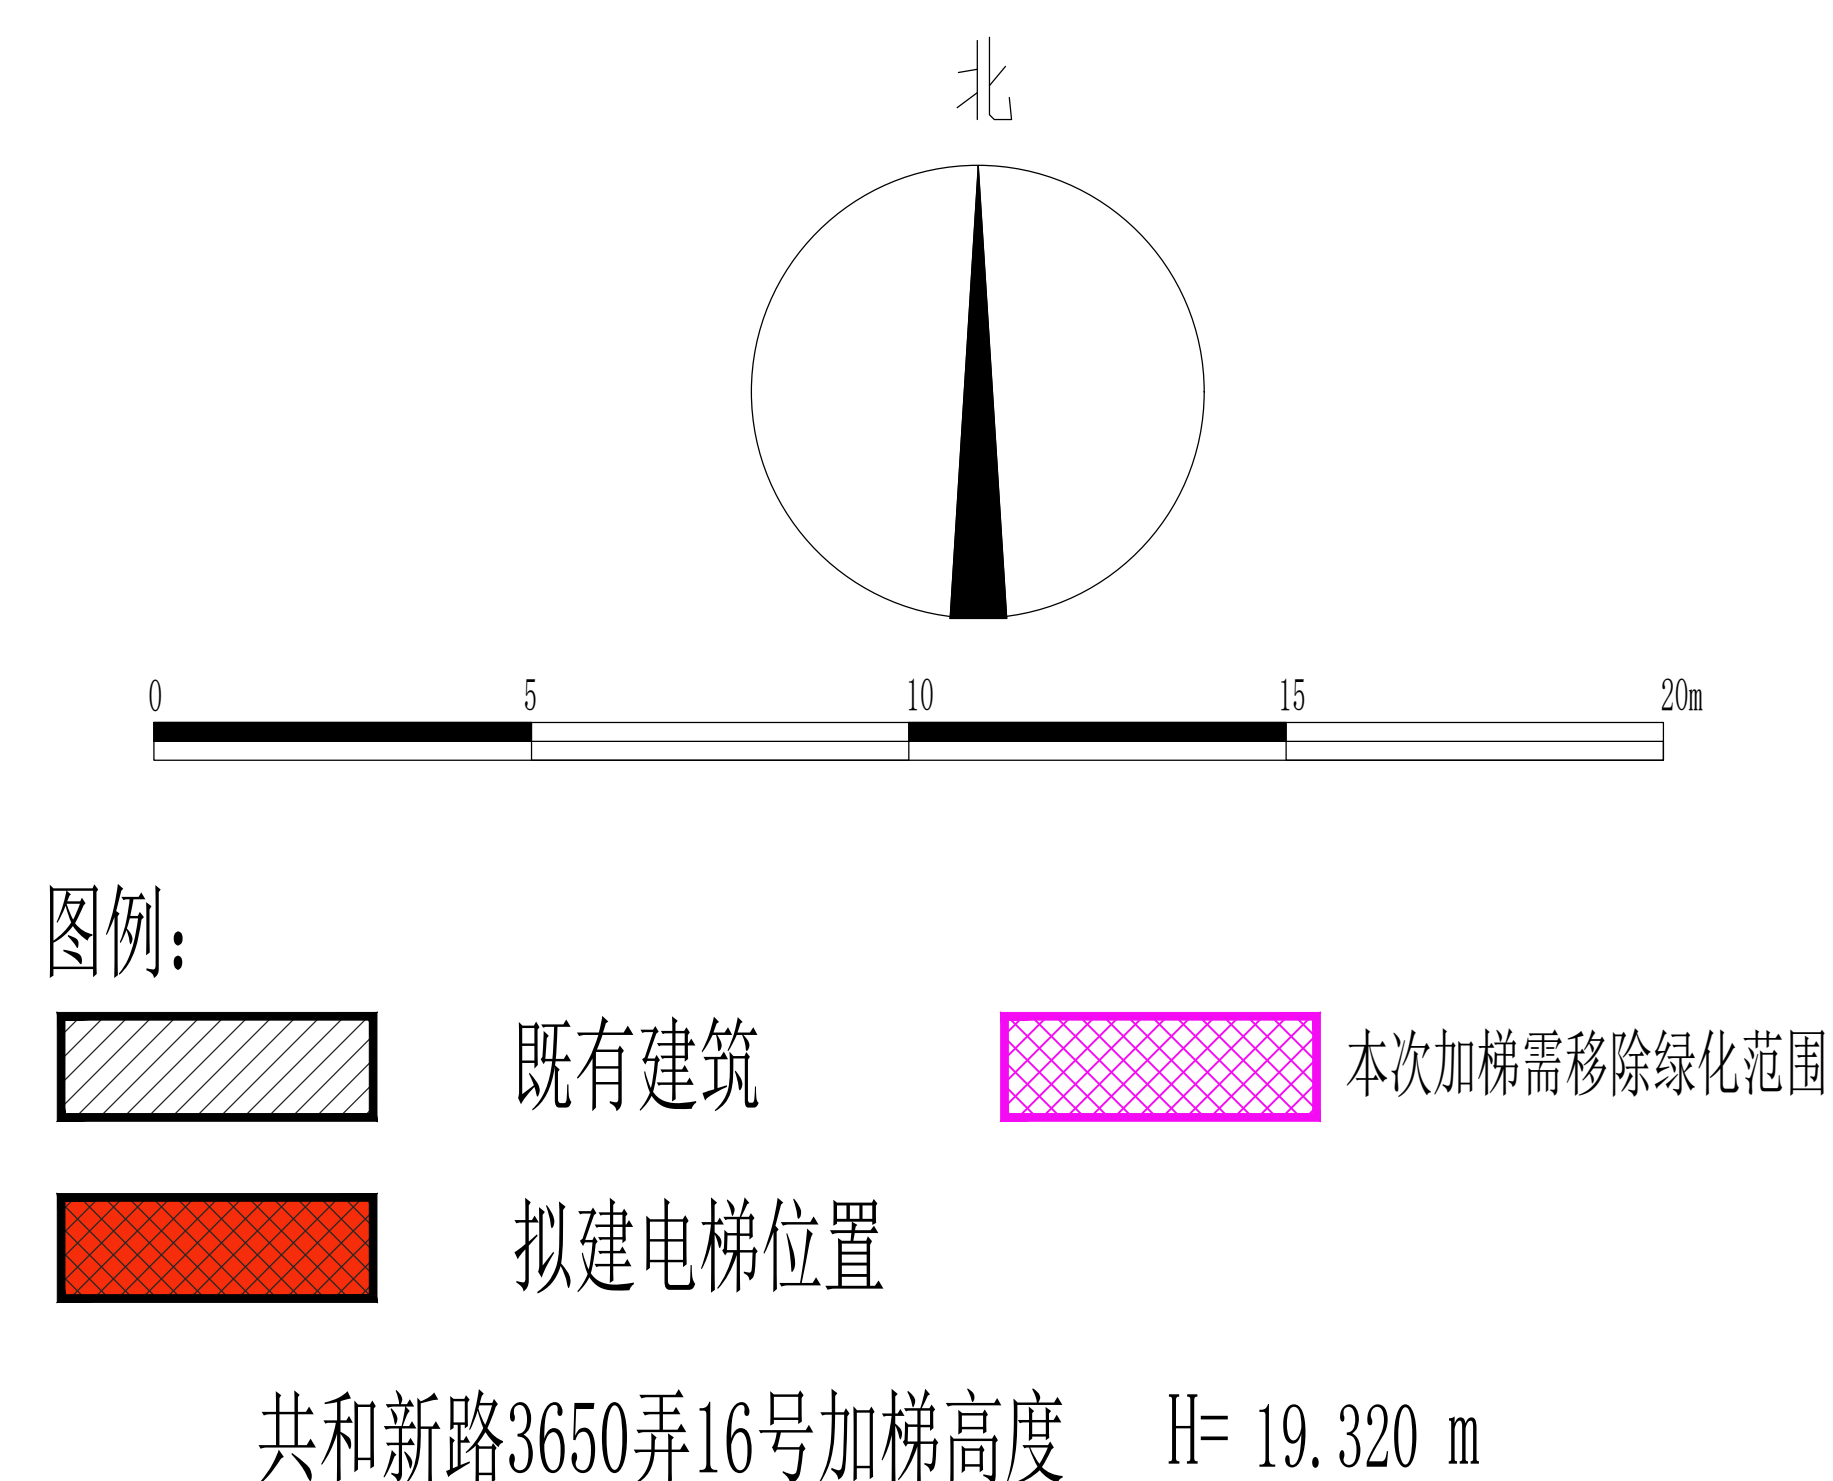

上海市静安区规划和自然资源局
2022年01月28日

