

既有多层住宅加装电梯

规划方案公示及公告

建设单位名称：上海市静安区广中西路818弄业主大会

建设工程名称：上海市静安区广中西路818弄小区12号、14号、19号
单元楼加装电梯改造工程


建设地点：上海市静安区广中西路818弄小区12号、14号、19号
单元楼

建设工程性质：既有多层住宅加装电梯

公示期限：2022年07月22日至2022年08月01日

收集意见截止日期：2022年08月08日

电子邮箱：ghzyjxkkk@jingan.gov.cn

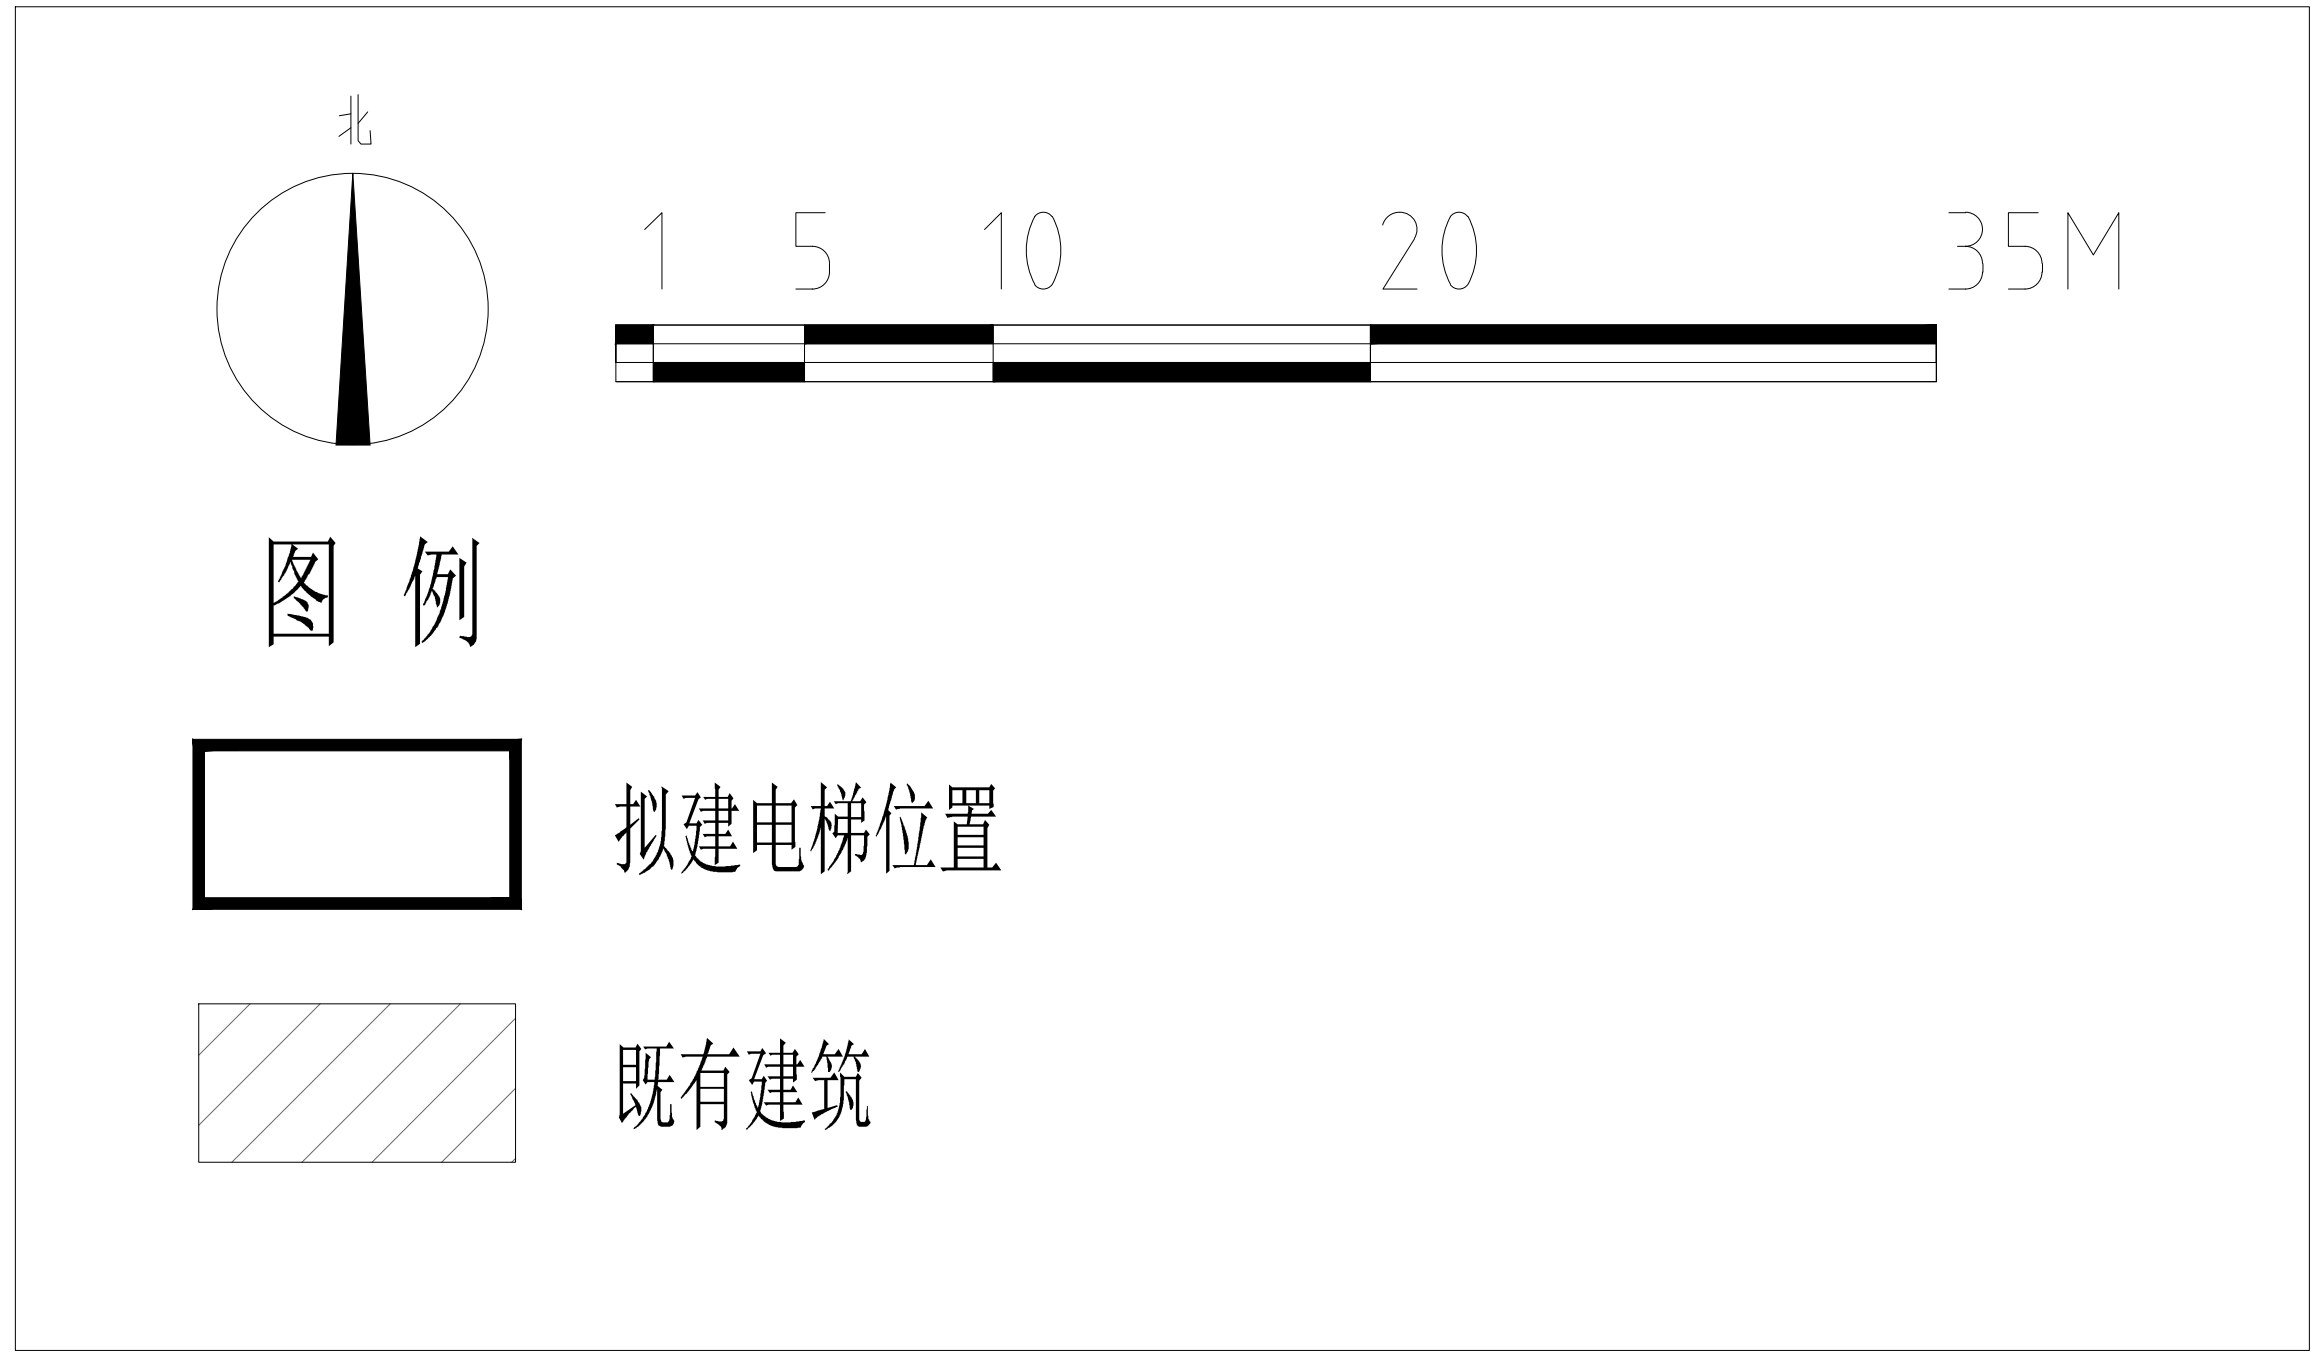

上海市静安区规划和自然资源局

2022年07月22日

