

百乐门大都会 1-3 层外立面改造方案公示图

建设单位：上海百乐门大酒店有限公司

工程名称：百乐门大都会 1-3 层外立面改造


工程性质：外立面改造项目

建设地址：上海市南京西路 1728-1746(双) 号


建筑层数：3 层

建筑高度：见立面图

上海市静安区规划和自然资源局
2025年8月8日

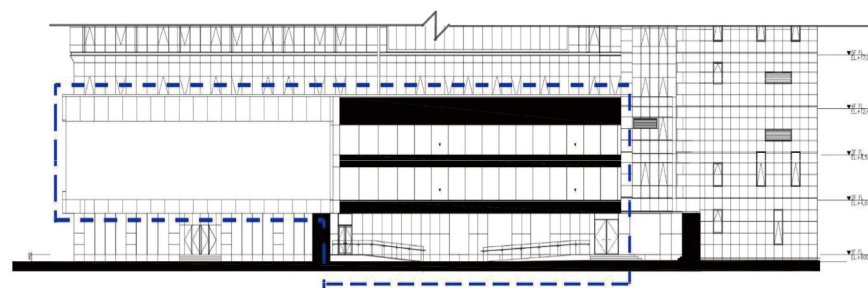



建筑立面图

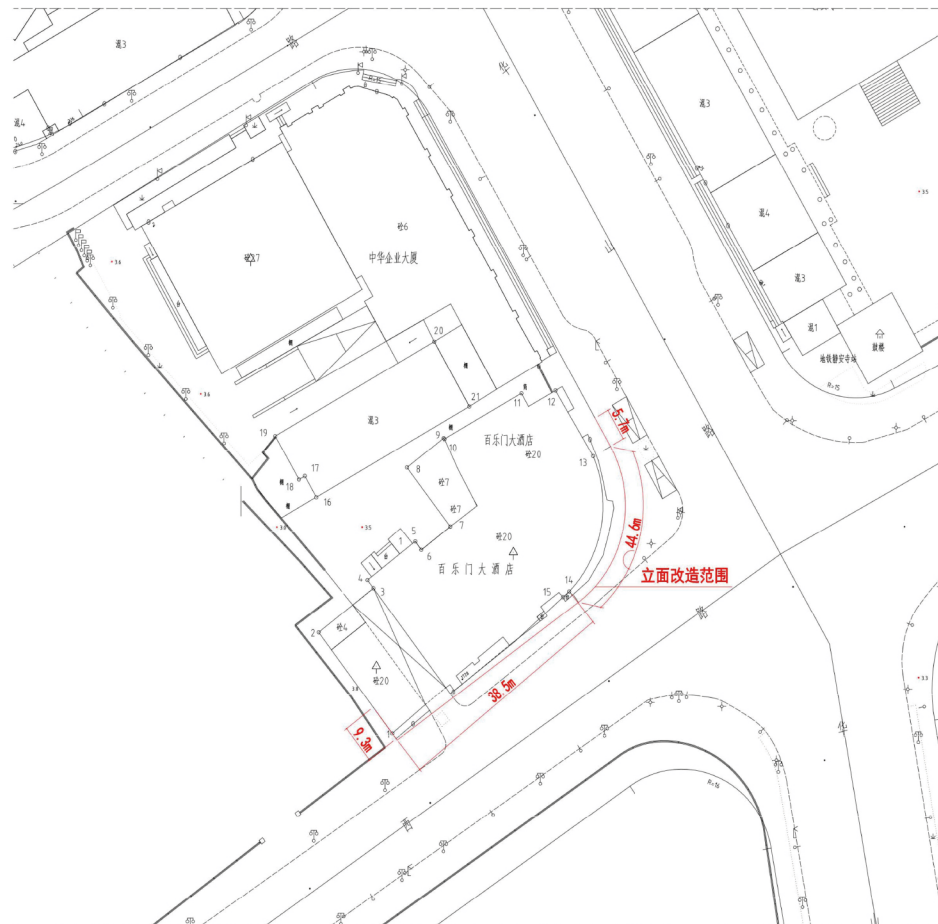

建筑总平面图



改造后效果图

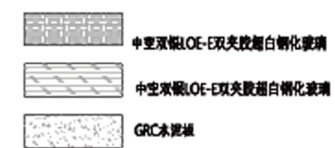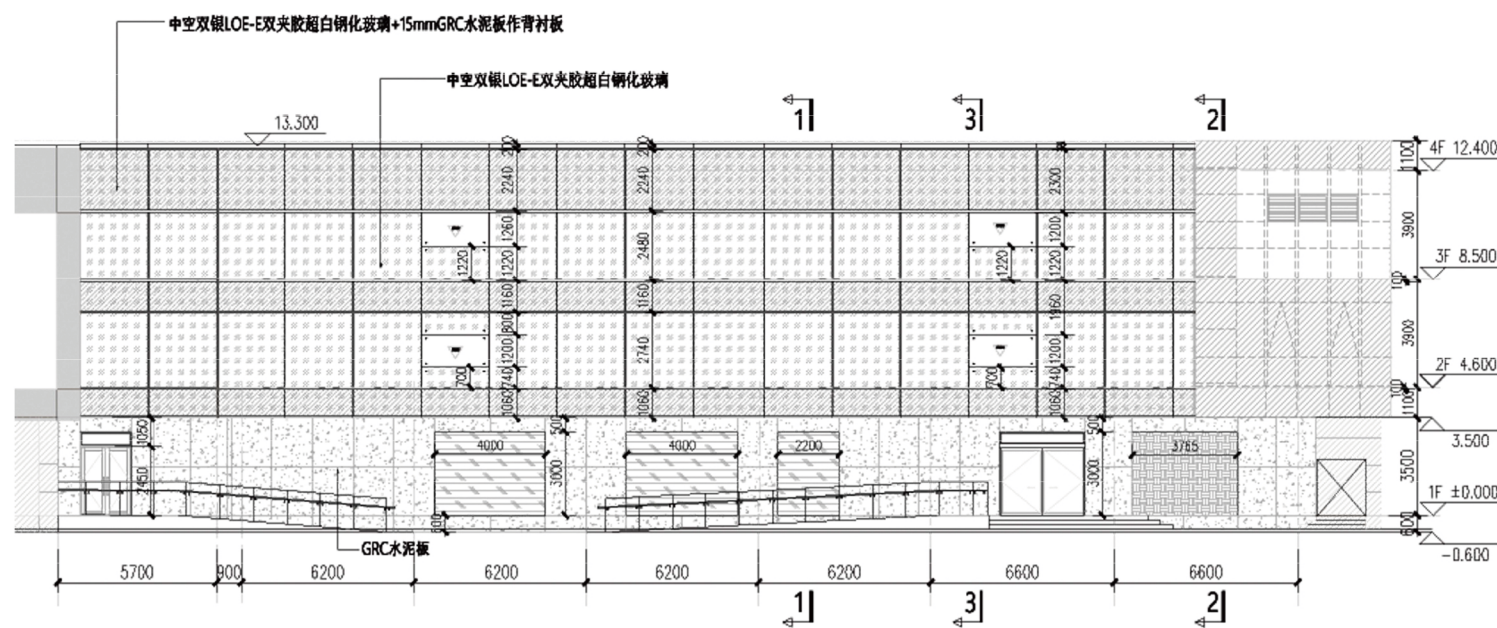

改造区域立面图



改造区域效果图