

既有多层住宅加装电梯 规划方案公示及公告

建设单位名称：上海市静安区彭新小区业主委员会（第一届）

建设项目名称：静安区临汾路1051弄11号既有多层住宅
加装电梯项目

建设项目地址：临汾路1051弄11号

建设工程性质：既有多层住宅加装电梯

公示单位：上海市静安区规划和自然资源局

公示期限：2024年04月30日至2024年05月09日


反馈意见截止日至：2024年05月16日

电子邮箱：xzxkk@jingan.gov.cn

图例



加装电梯建筑

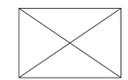


加装电梯位置

H

电梯高度



规划道路红线

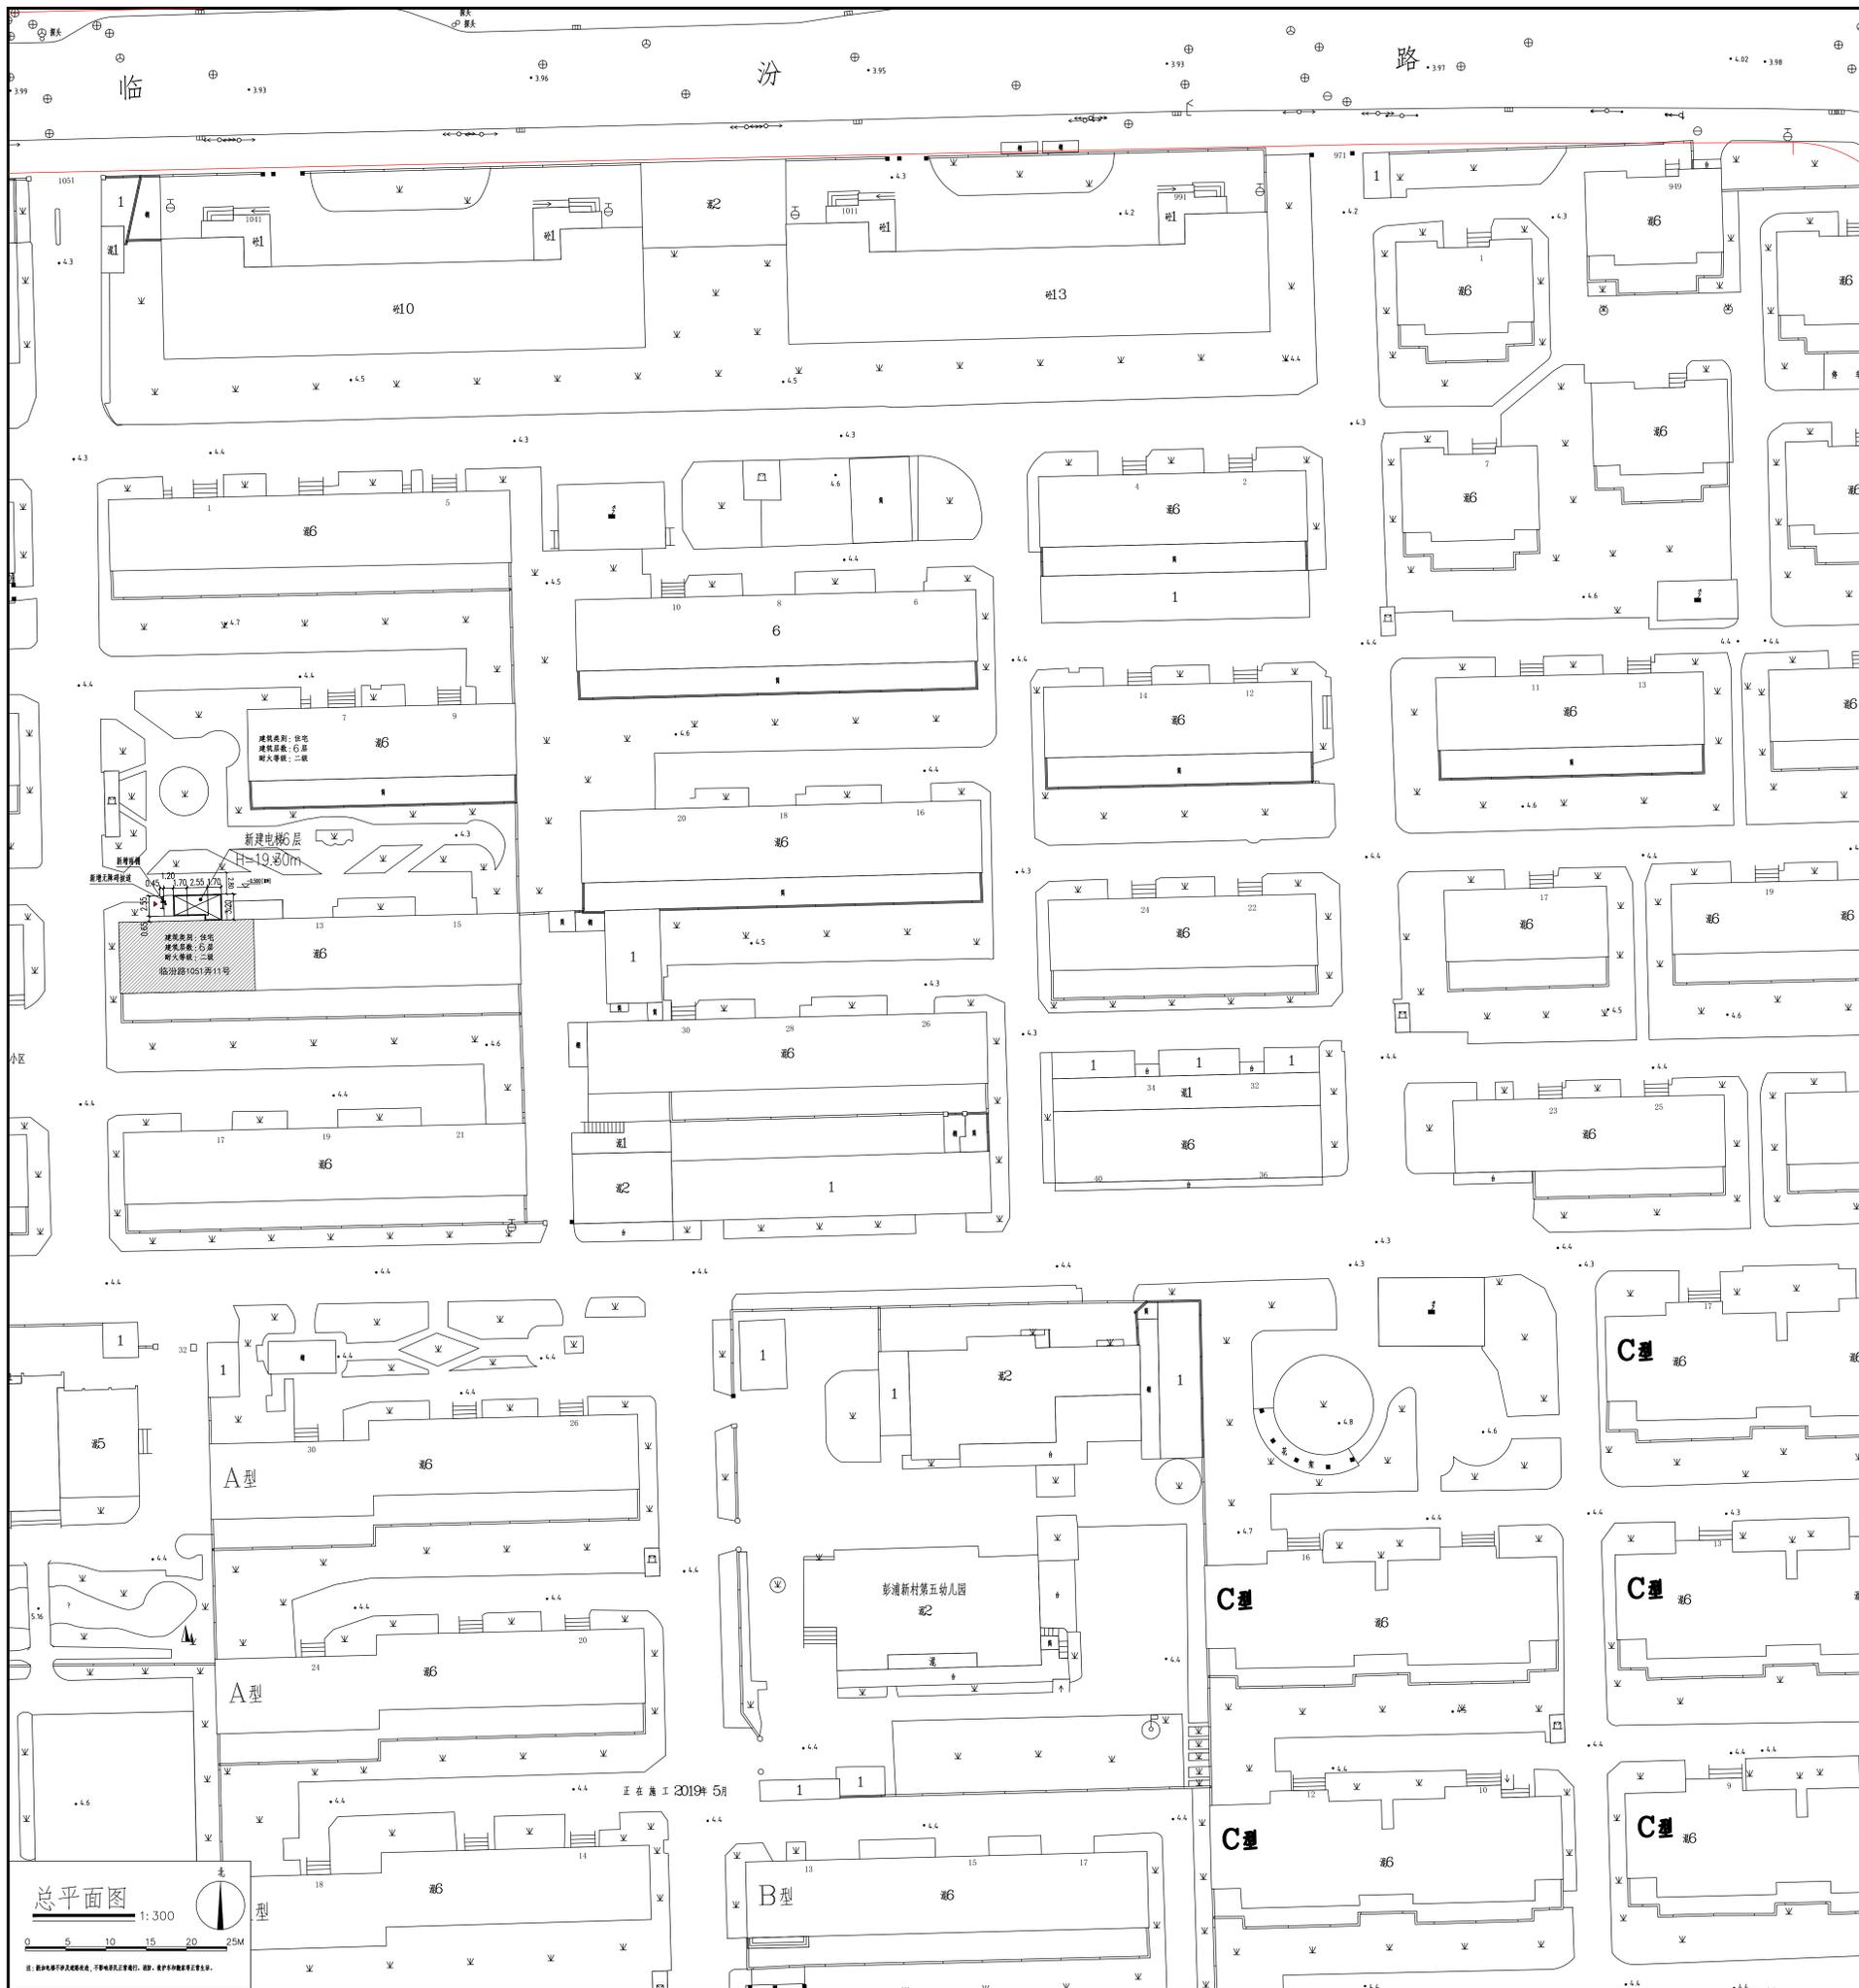

总平面图
1:300
0 5 10 15 20 25M
注：图中所示内容及数据仅供参考，不作为法律依据。如有变更，请及时关注规划公示。

上海市静安区规划和自然资源局

2024年04月30日