

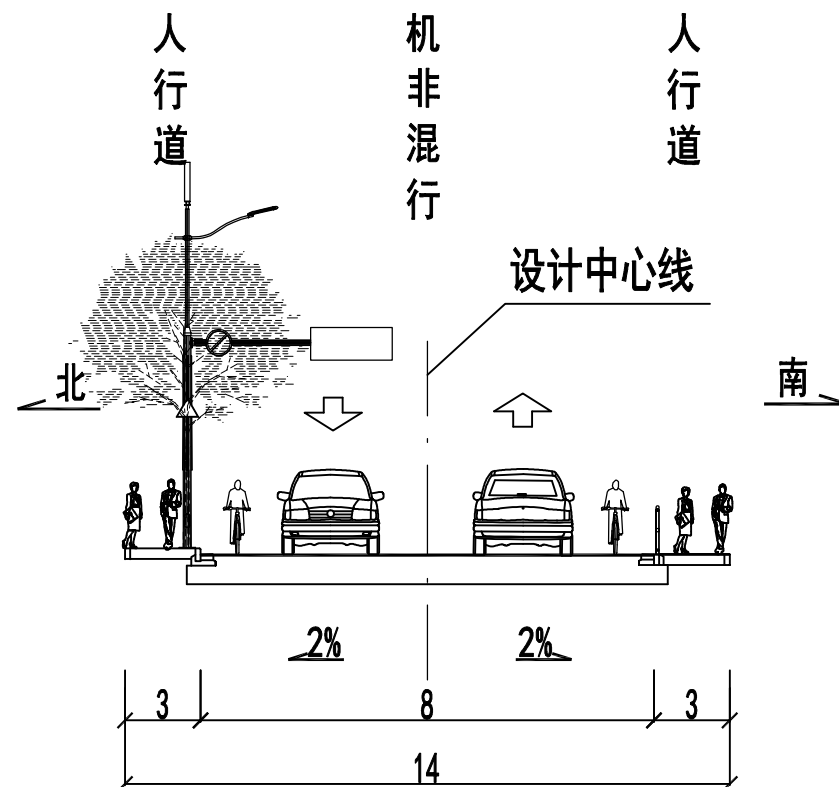


新疆路（乌镇路-兖州路）新建住宅市政配套工程 设计方案公示图

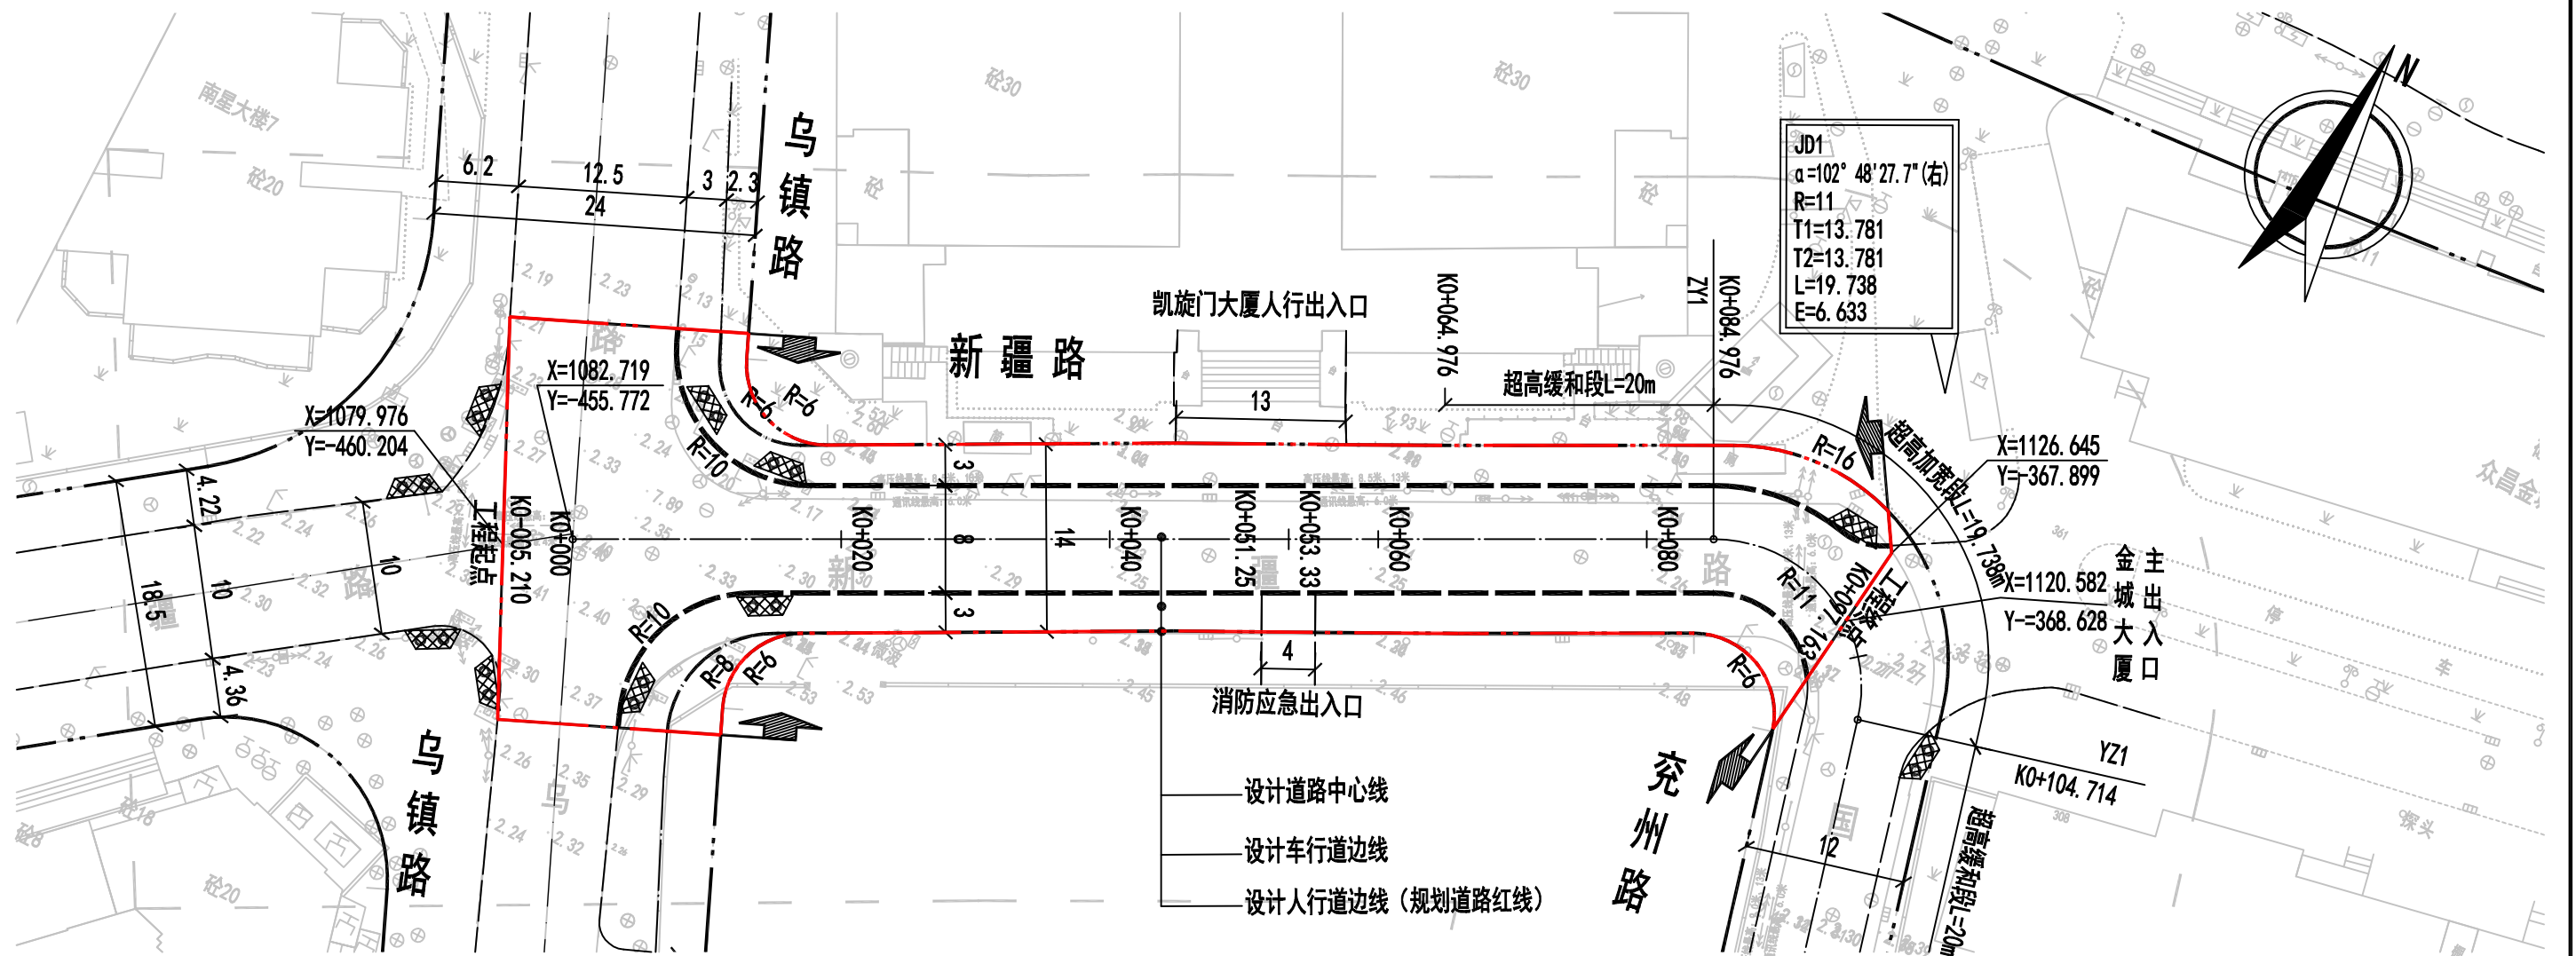

- 注：1、本图采用吴淞高程，上海城市坐标系。
 2、本图单位以米计。
 3、图例：▲ 工程范围

比例尺：

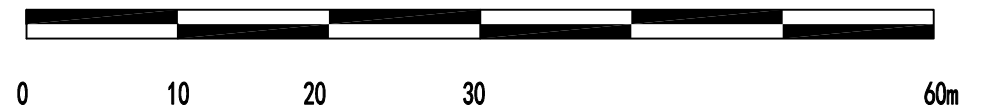

新疆路（乌镇路-兖州路）新建住宅市政配套工程			
设计方案公示图			
项目编号		附图编号	