
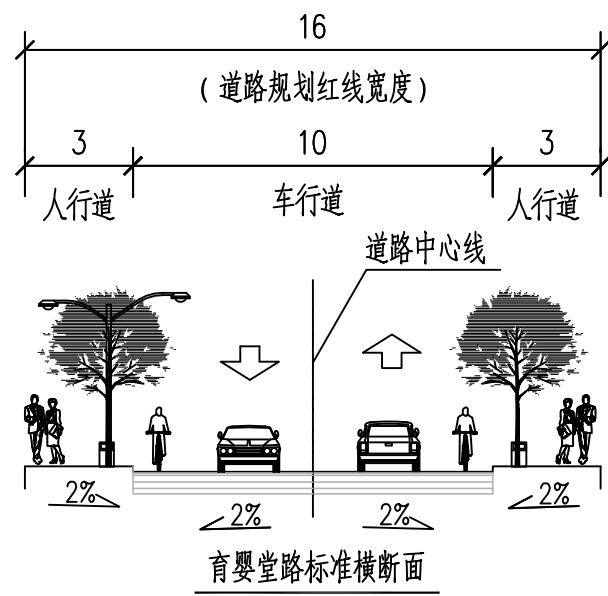


育婴堂路（中华新路-南山路）道路新建工程 设计方案公示图

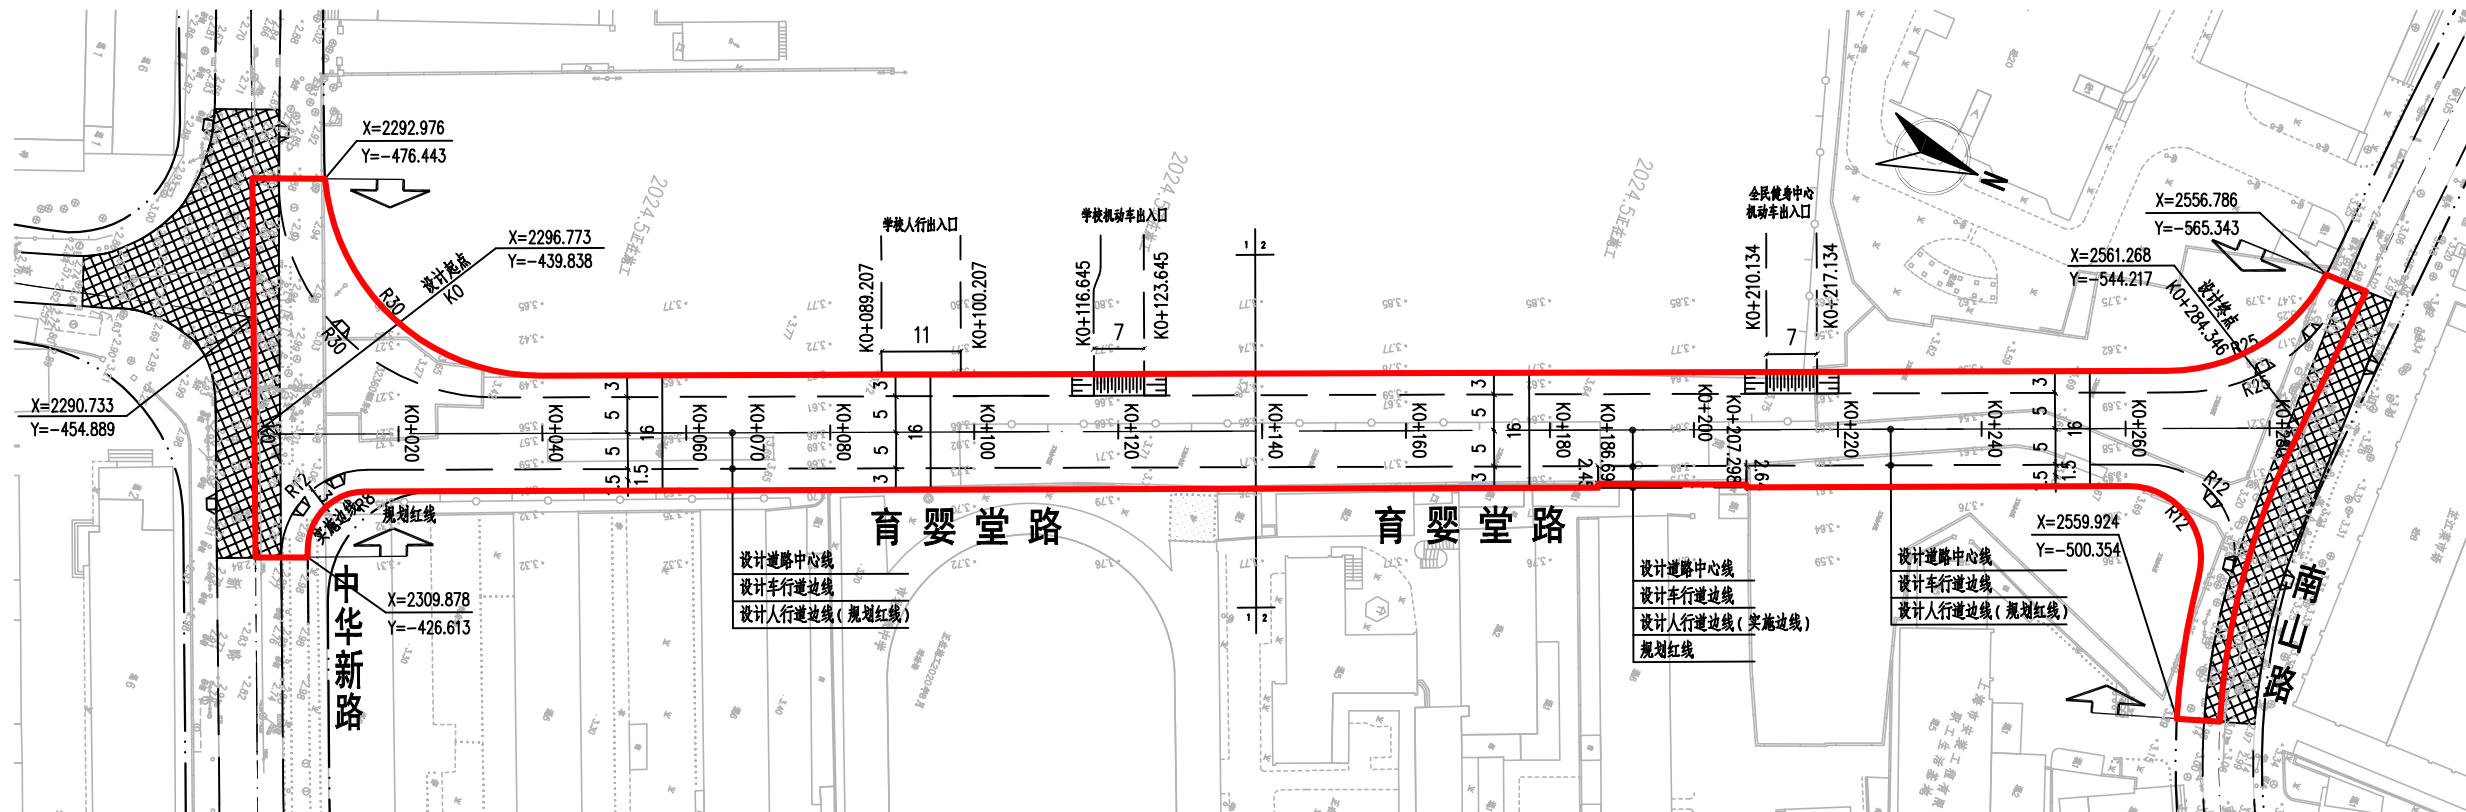

- 说明：
- 1、本图尺寸均以米计，比例1:1000。
 - 2、坐标系统为上海2000坐标系统，高程系为吴淞高程系。

图例：

↑ 工程范围

K0+100 道路桩号

育婴堂路（中华新路—南山路）道路新建工程			
设计方案公示图			
项目编号	202022SH011KY	附图编号	