
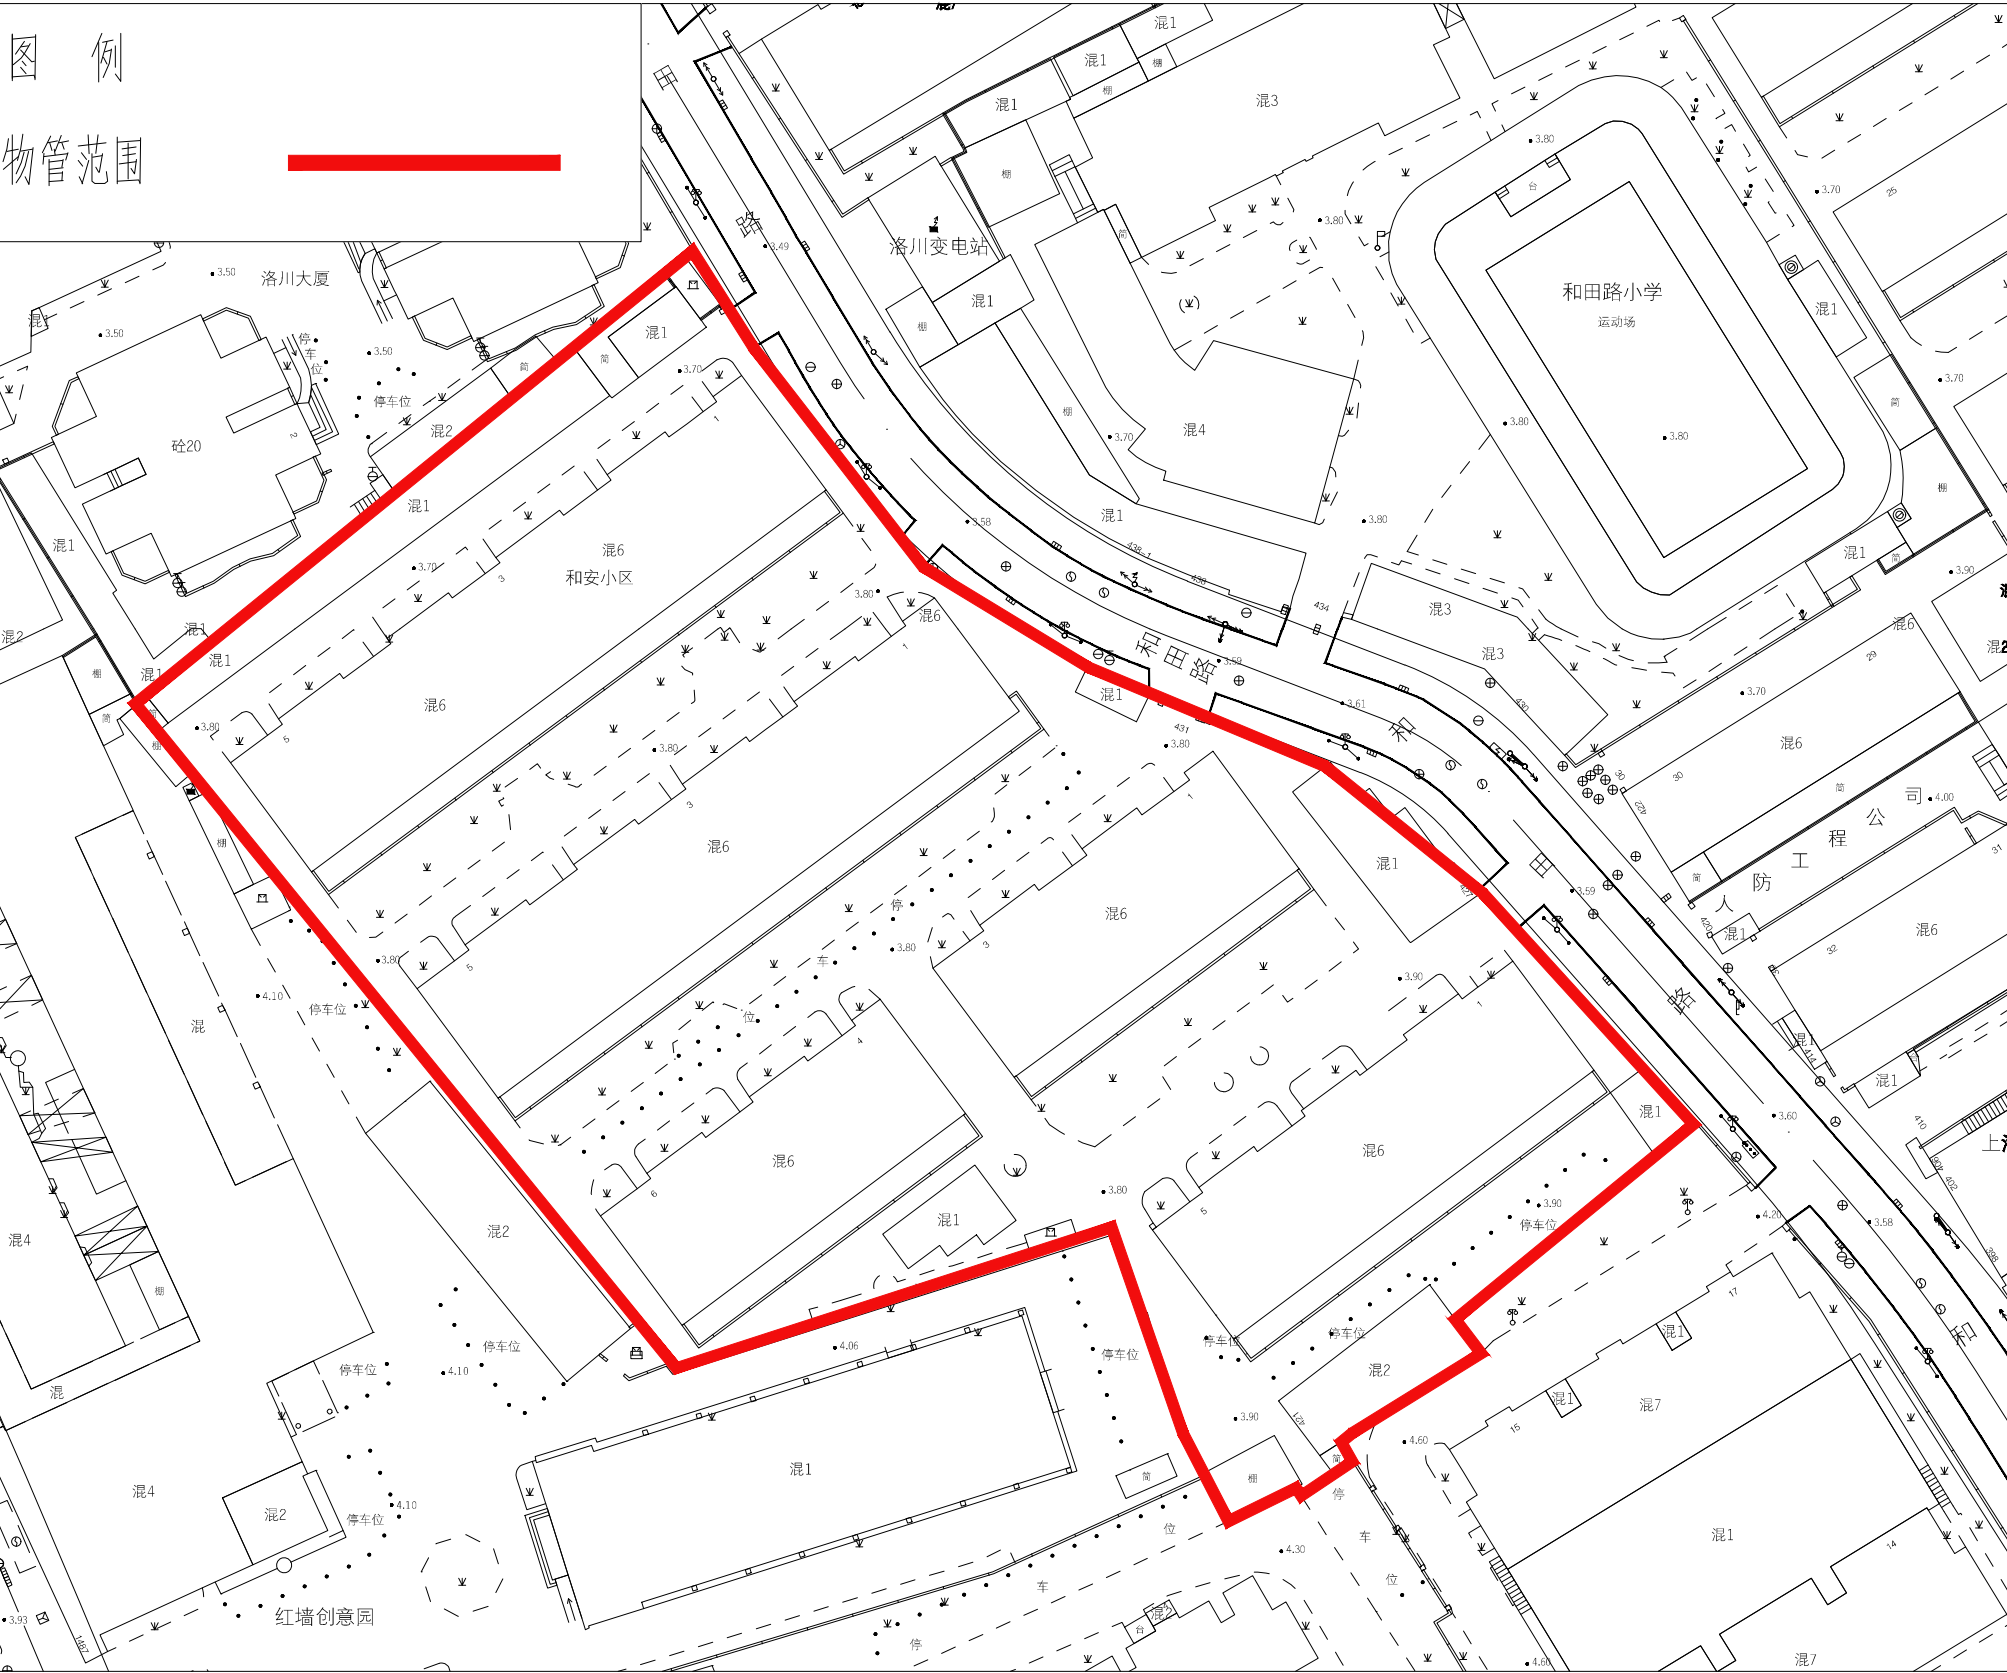


既有多层住宅加装电梯
规划方案公示及公告

建设单位名称：上海市静安区和安小区业主委员会
建设项目名称：上海市静安区和田路421弄3号既有多层加装电梯项目
建设项目地址：和田路421弄3号
建设工程性质：既有多层住宅加装电梯

公示单位：上海市静安区规划和自然资源局
公示期限：2024年6月5日至2024年6月15日
反馈意见截止日至：2024年6月22日
电子邮箱：ghzyjxkk@jingan.gov.cn

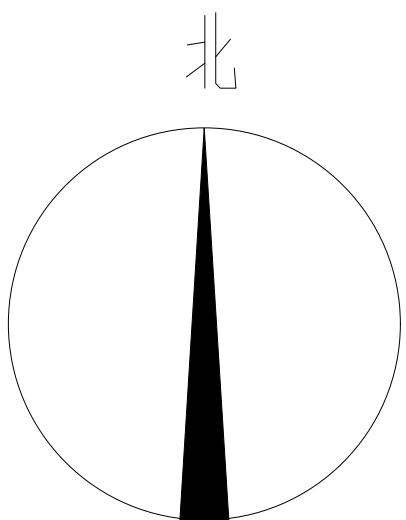

图例


物管范围

图例

加装电梯建筑

加装电梯位置

电梯高度

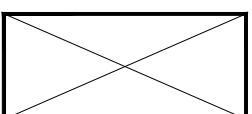

H=

总平面图

