

既有多层住宅加装电梯 规划方案公示及公告

建设单位名称: 上海市静安区永和二村业主委员会(第四届)
建设项目名称: 上海市静安区原平路777弄27号加装电梯工程
建设项目地址: 上海市静安区原平路777弄27号
建设工程性质: 既有多层住宅加装电梯

公示单位: 上海市静安区规划和自然资源局
公示期限: 2025年 6月14日 至 2025年 6月23日
反馈意见截止日期: 2025年 6月30日
电子邮箱: ghzyjxkk@jingan.gov.cn


图例:

加装电梯建筑: 

加装电梯位置: 

建设用地红线: 

规划道路红线: 

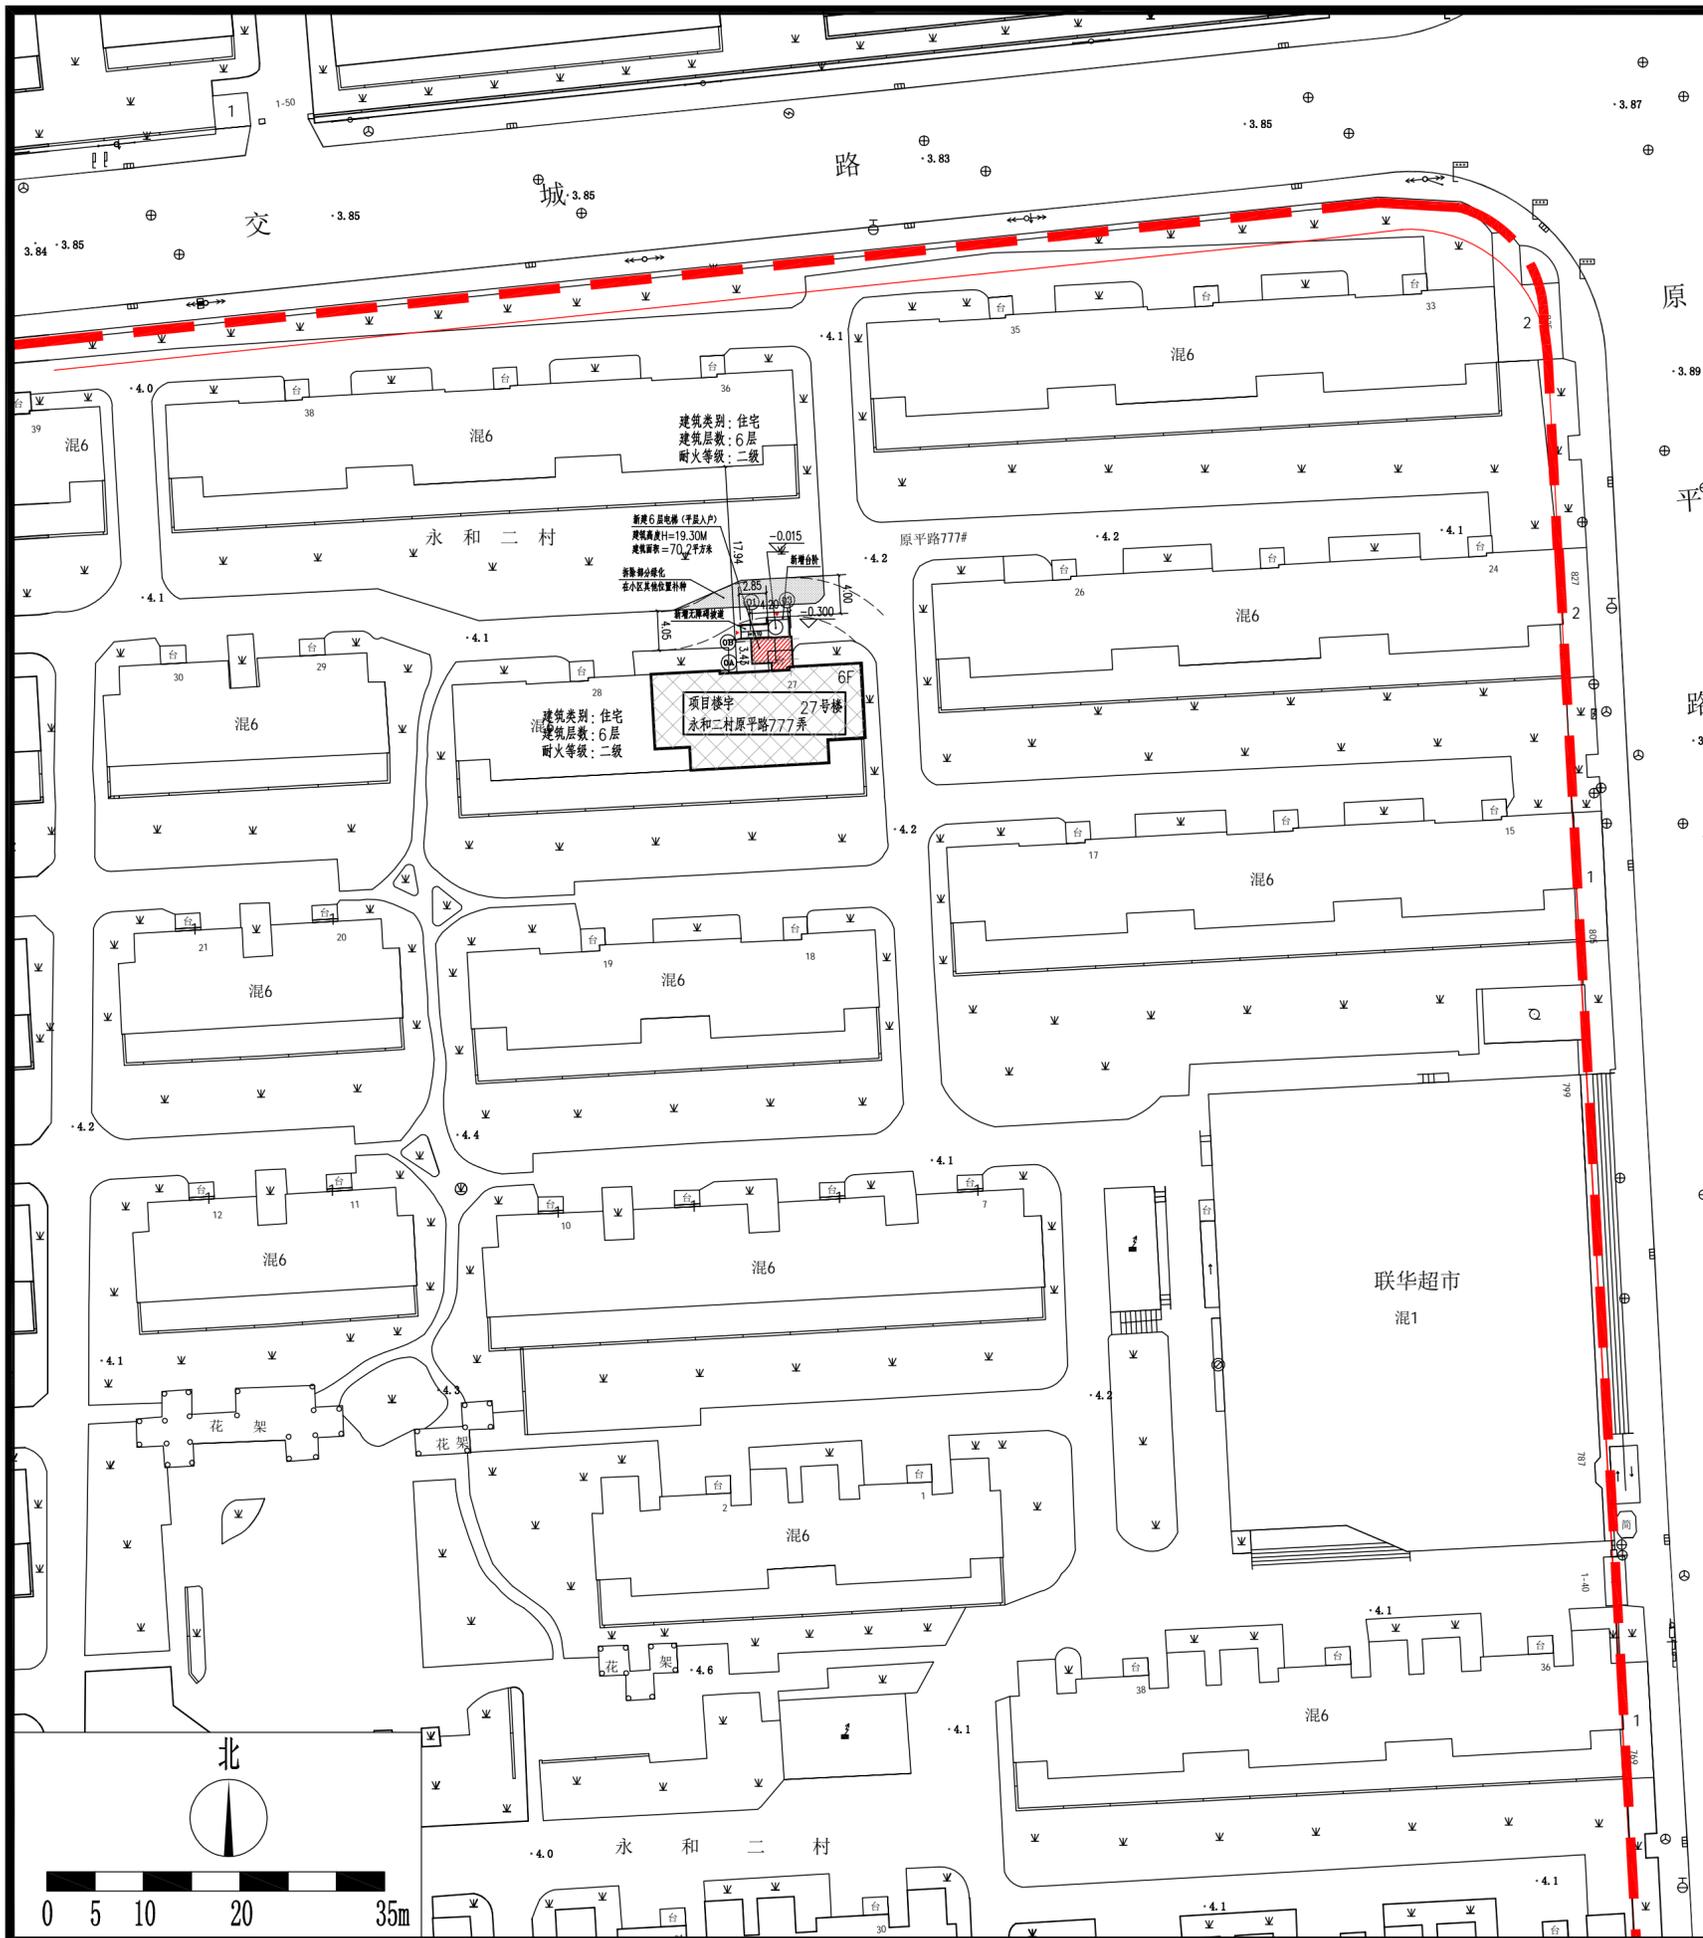

上海市静安区规划和自然资源局

2025年 6月13日