



# 蕃瓜弄保障性租赁住房新建项目 建设工程设计方案规划公示总平面图

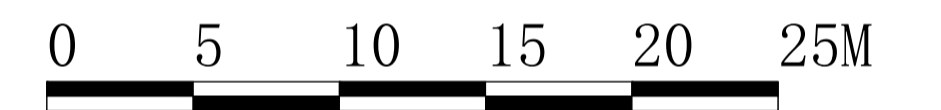

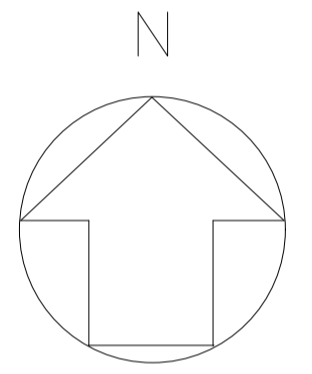




建设用地面积：3959.60平方米  
 总建筑面积：32272.33平方米  
 地上建筑面积：24680.40平方米  
 计容面积：23712.00平方米  
 地下建筑面积：7591.93平方米


## 图例

用地红线、已建建筑、拟建建筑、地下建筑范围、指北针、总图比例等

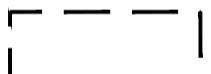

图例：

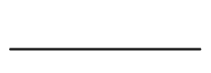-  拟建建筑
-  已建建筑
-  地下车库范围线
-  建设范围
-  道路中心线
-  道路
-  消防登高场地

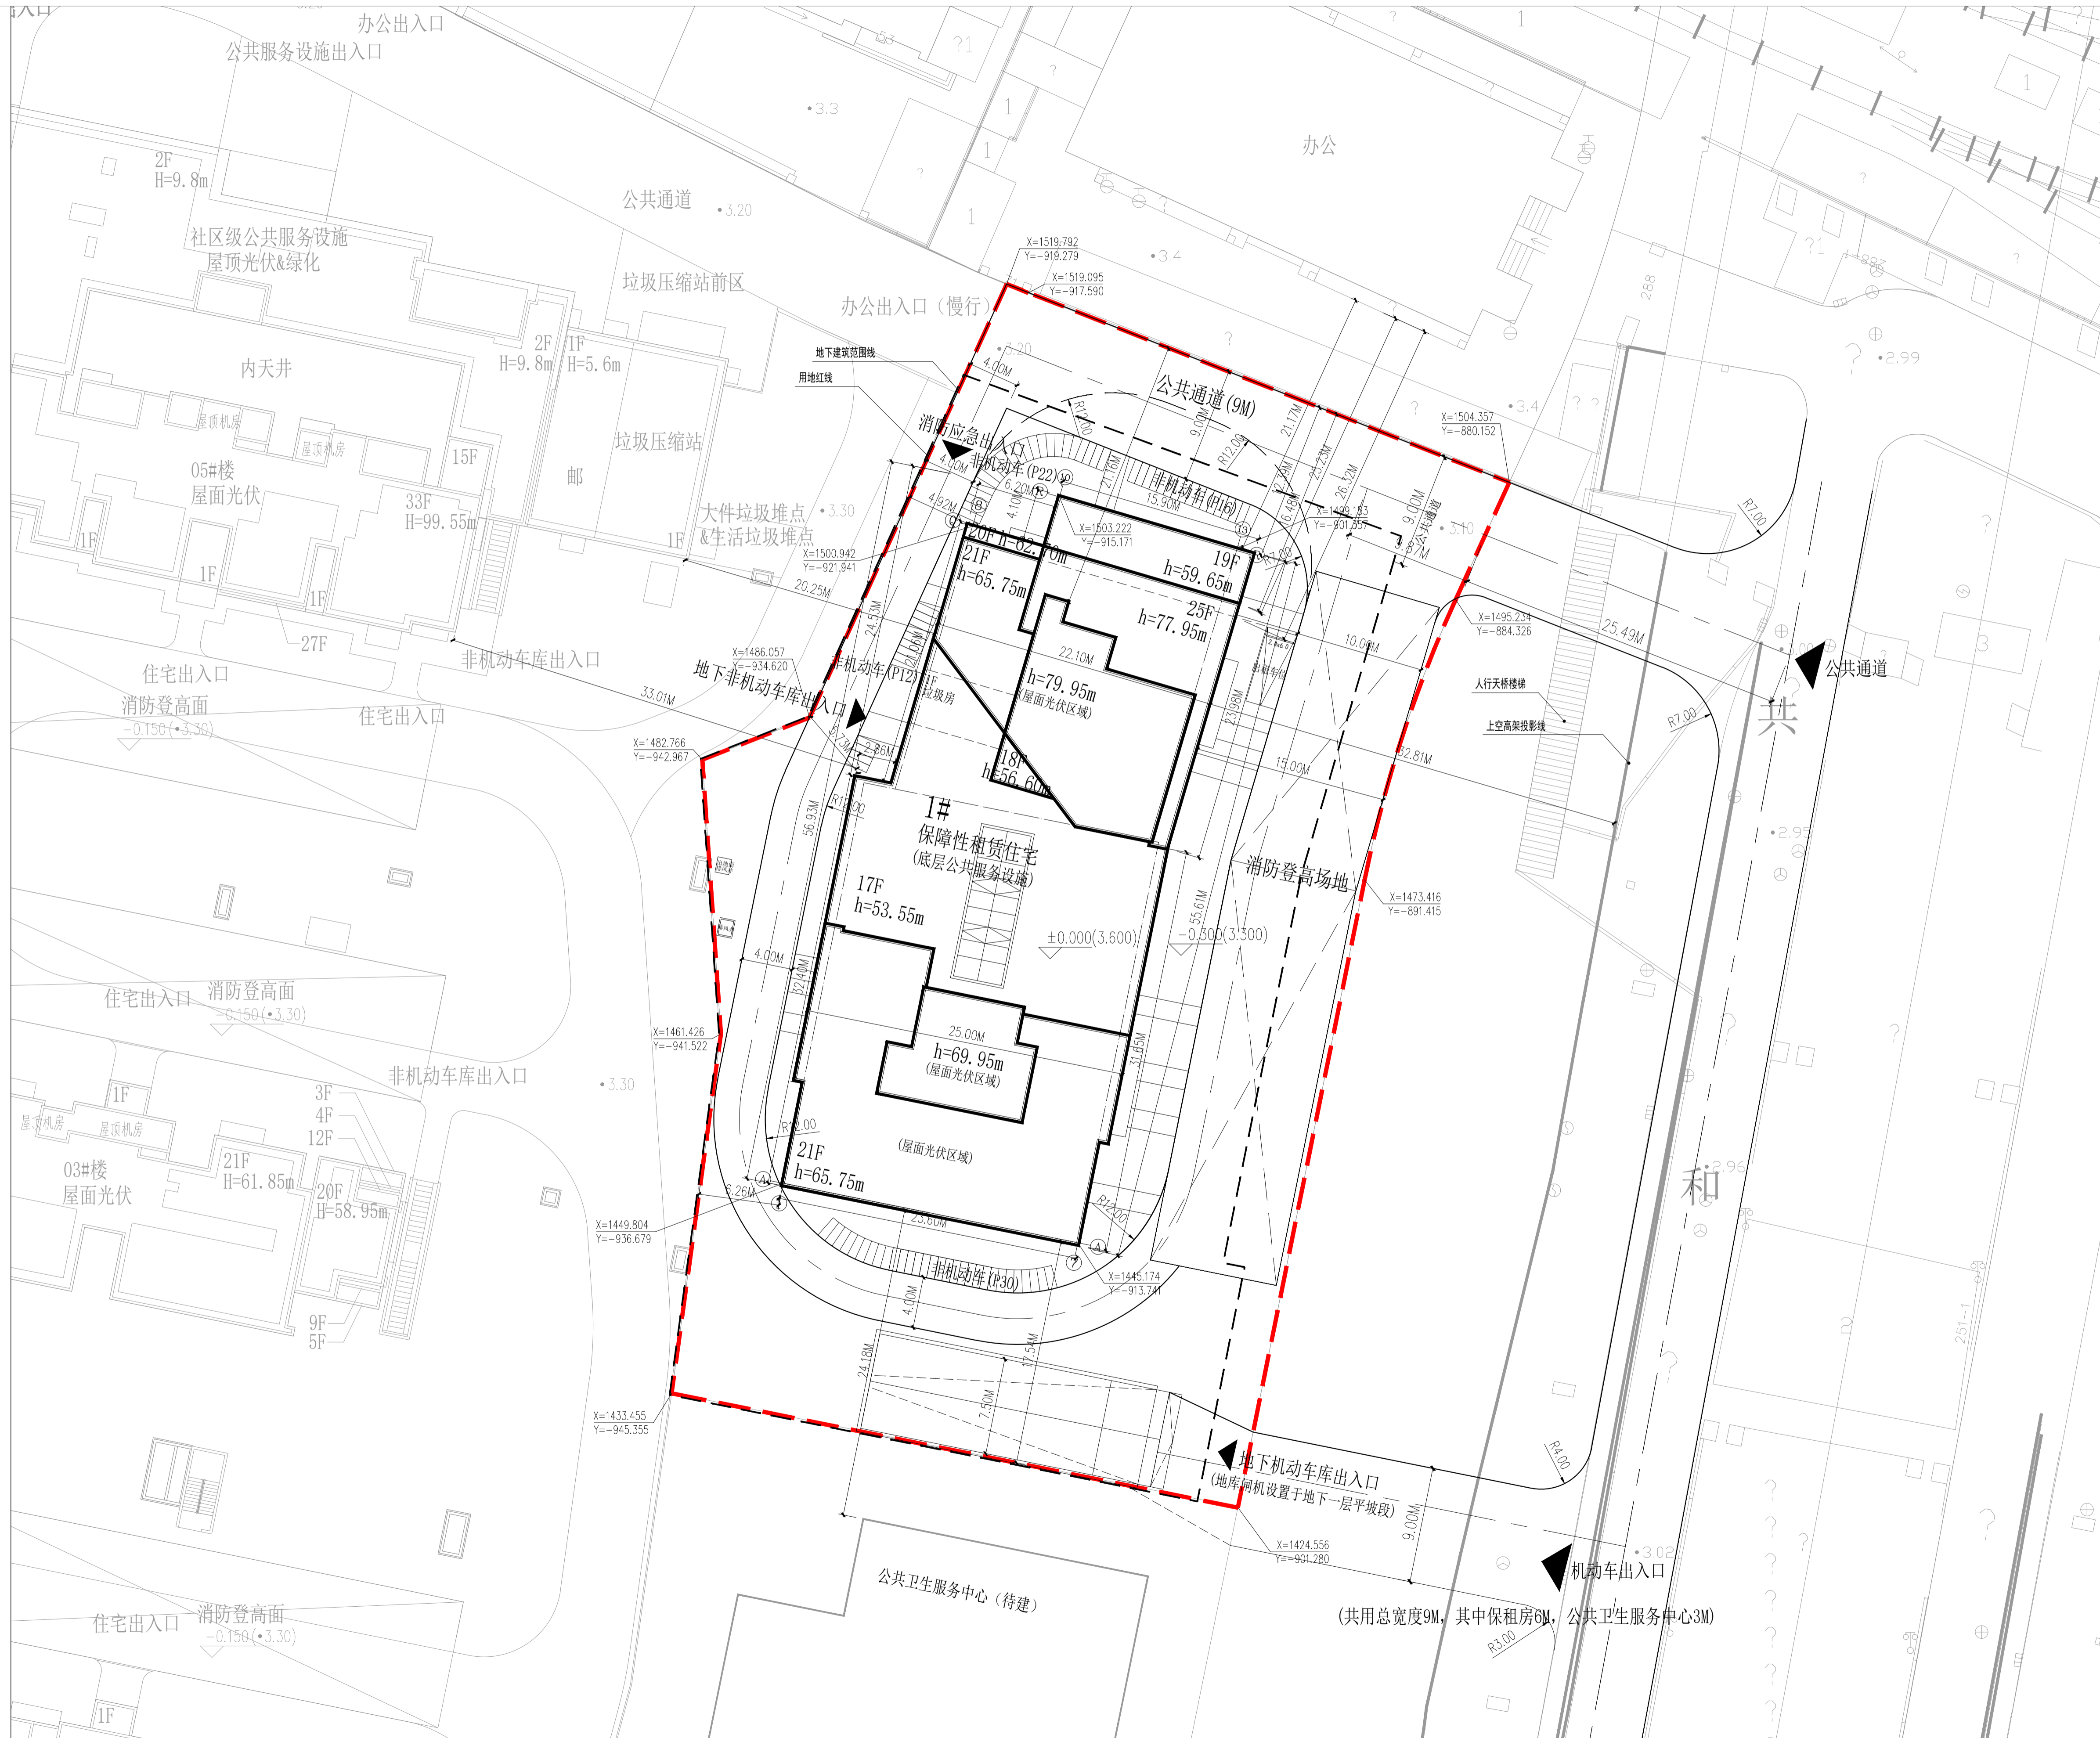

注：方案中公共建筑、市政配套等设施的布局以相关部门最终批准为准。