
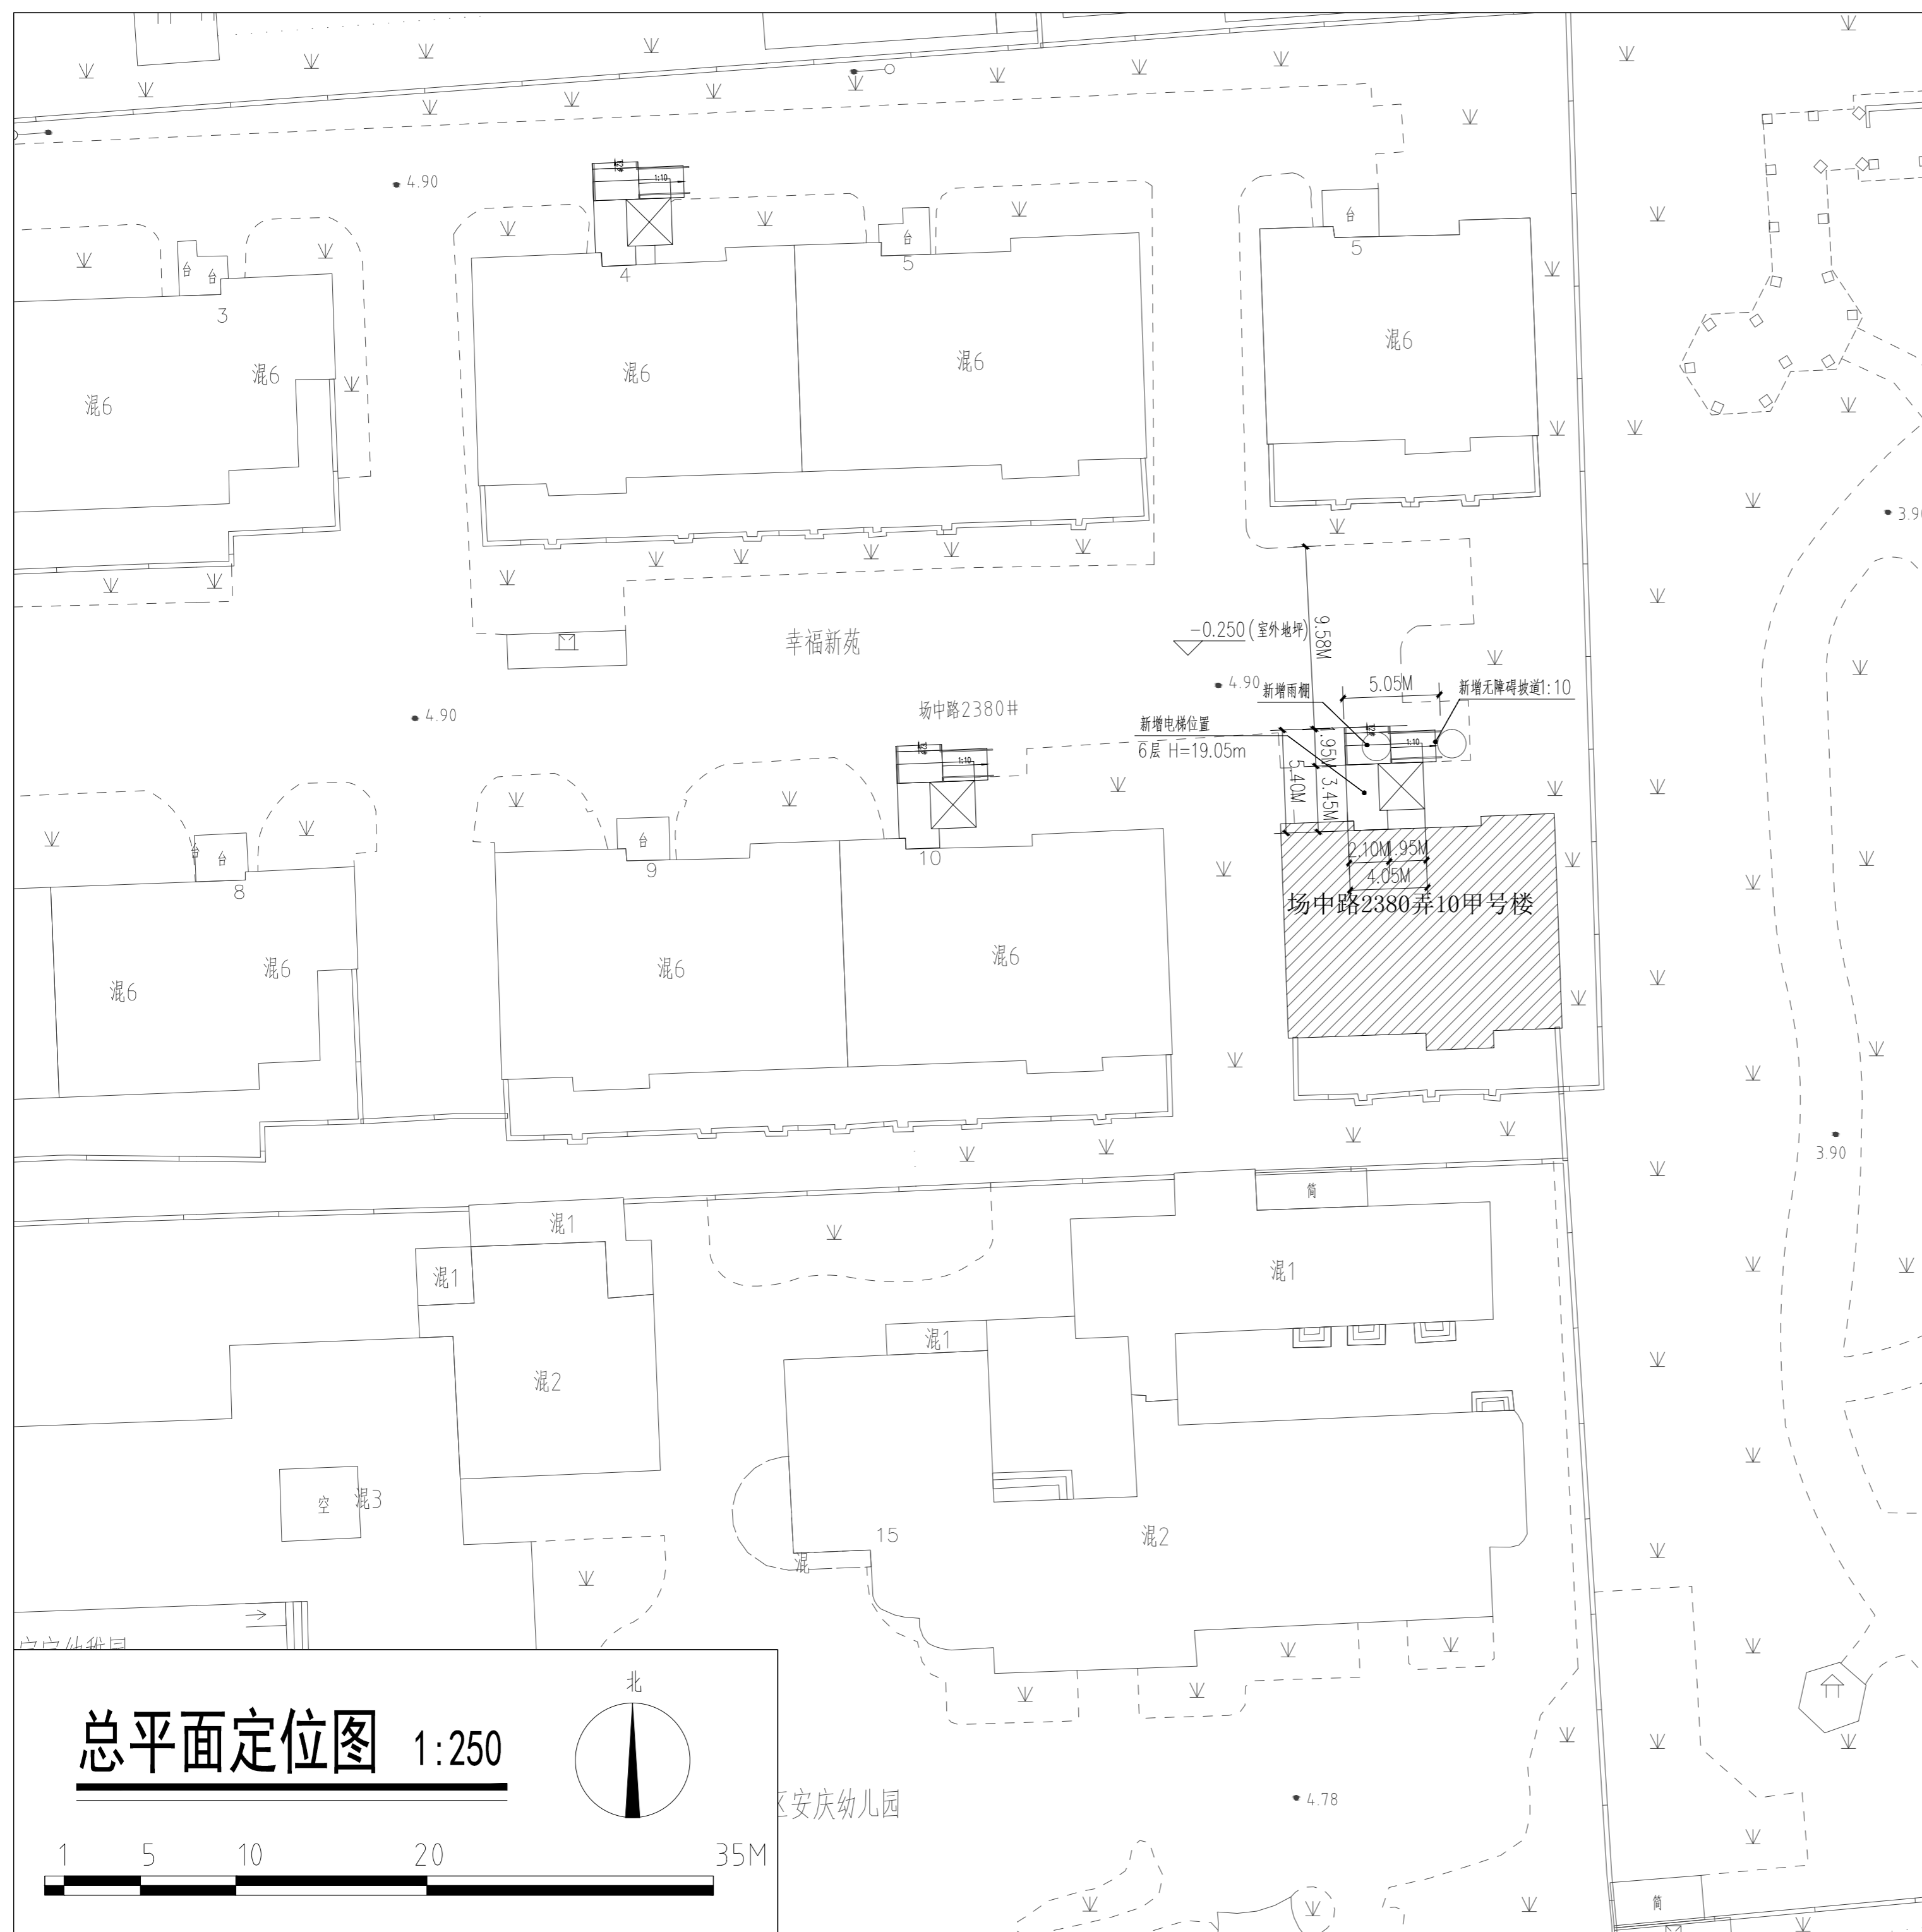



既有多层住宅加装电梯 规划方案公示及公告

建设单位名称：上海市静安区幸福新苑小区业主委员会（第三届）
建设项目名称：上海市静安区场中路2380弄10甲号楼加装电梯项目
建设项目地址：上海市静安区场中路2380弄10甲号楼
建设工程性质：既有多层住宅加装电梯

公示单位：上海市静安区规划和自然资源局
公示期限：2026年1月13日至2026年1月22日
收集意见截止日期：2026年1月29日
电子邮箱：ghzyjxkk@jingan.gov.cn

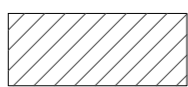

- 图例
-  加装电梯建筑
 -  加装电梯位置
 - H 电梯高度

上海市静安区规划和自然资源局

2026年1月12日