
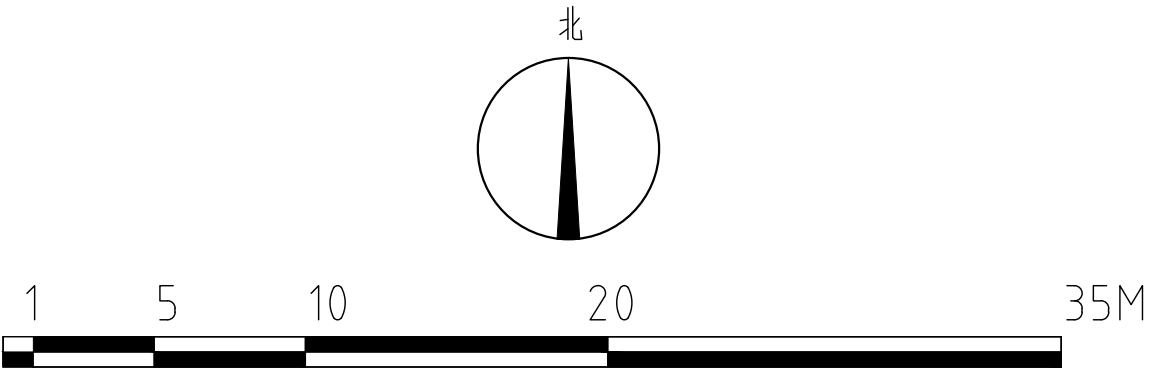


既有多层住宅加装电梯 规划方案公示及公告

建设单位名称：上海市静安区幸福新苑小区业主委员会
项目名称：上海市静安区共和新路3650弄10号楼加装电梯项目
项目地址：上海市静安区共和新路3650弄10号
工程性质：既有多层住宅加装电梯

公示单位：上海市静安区规划和自然资源局
公示期限：2023年01月20日至2023年01月30日
收集意见截止日期：2023年02月06日
电子邮箱：ghzyjxkk@jingan.gov.cn

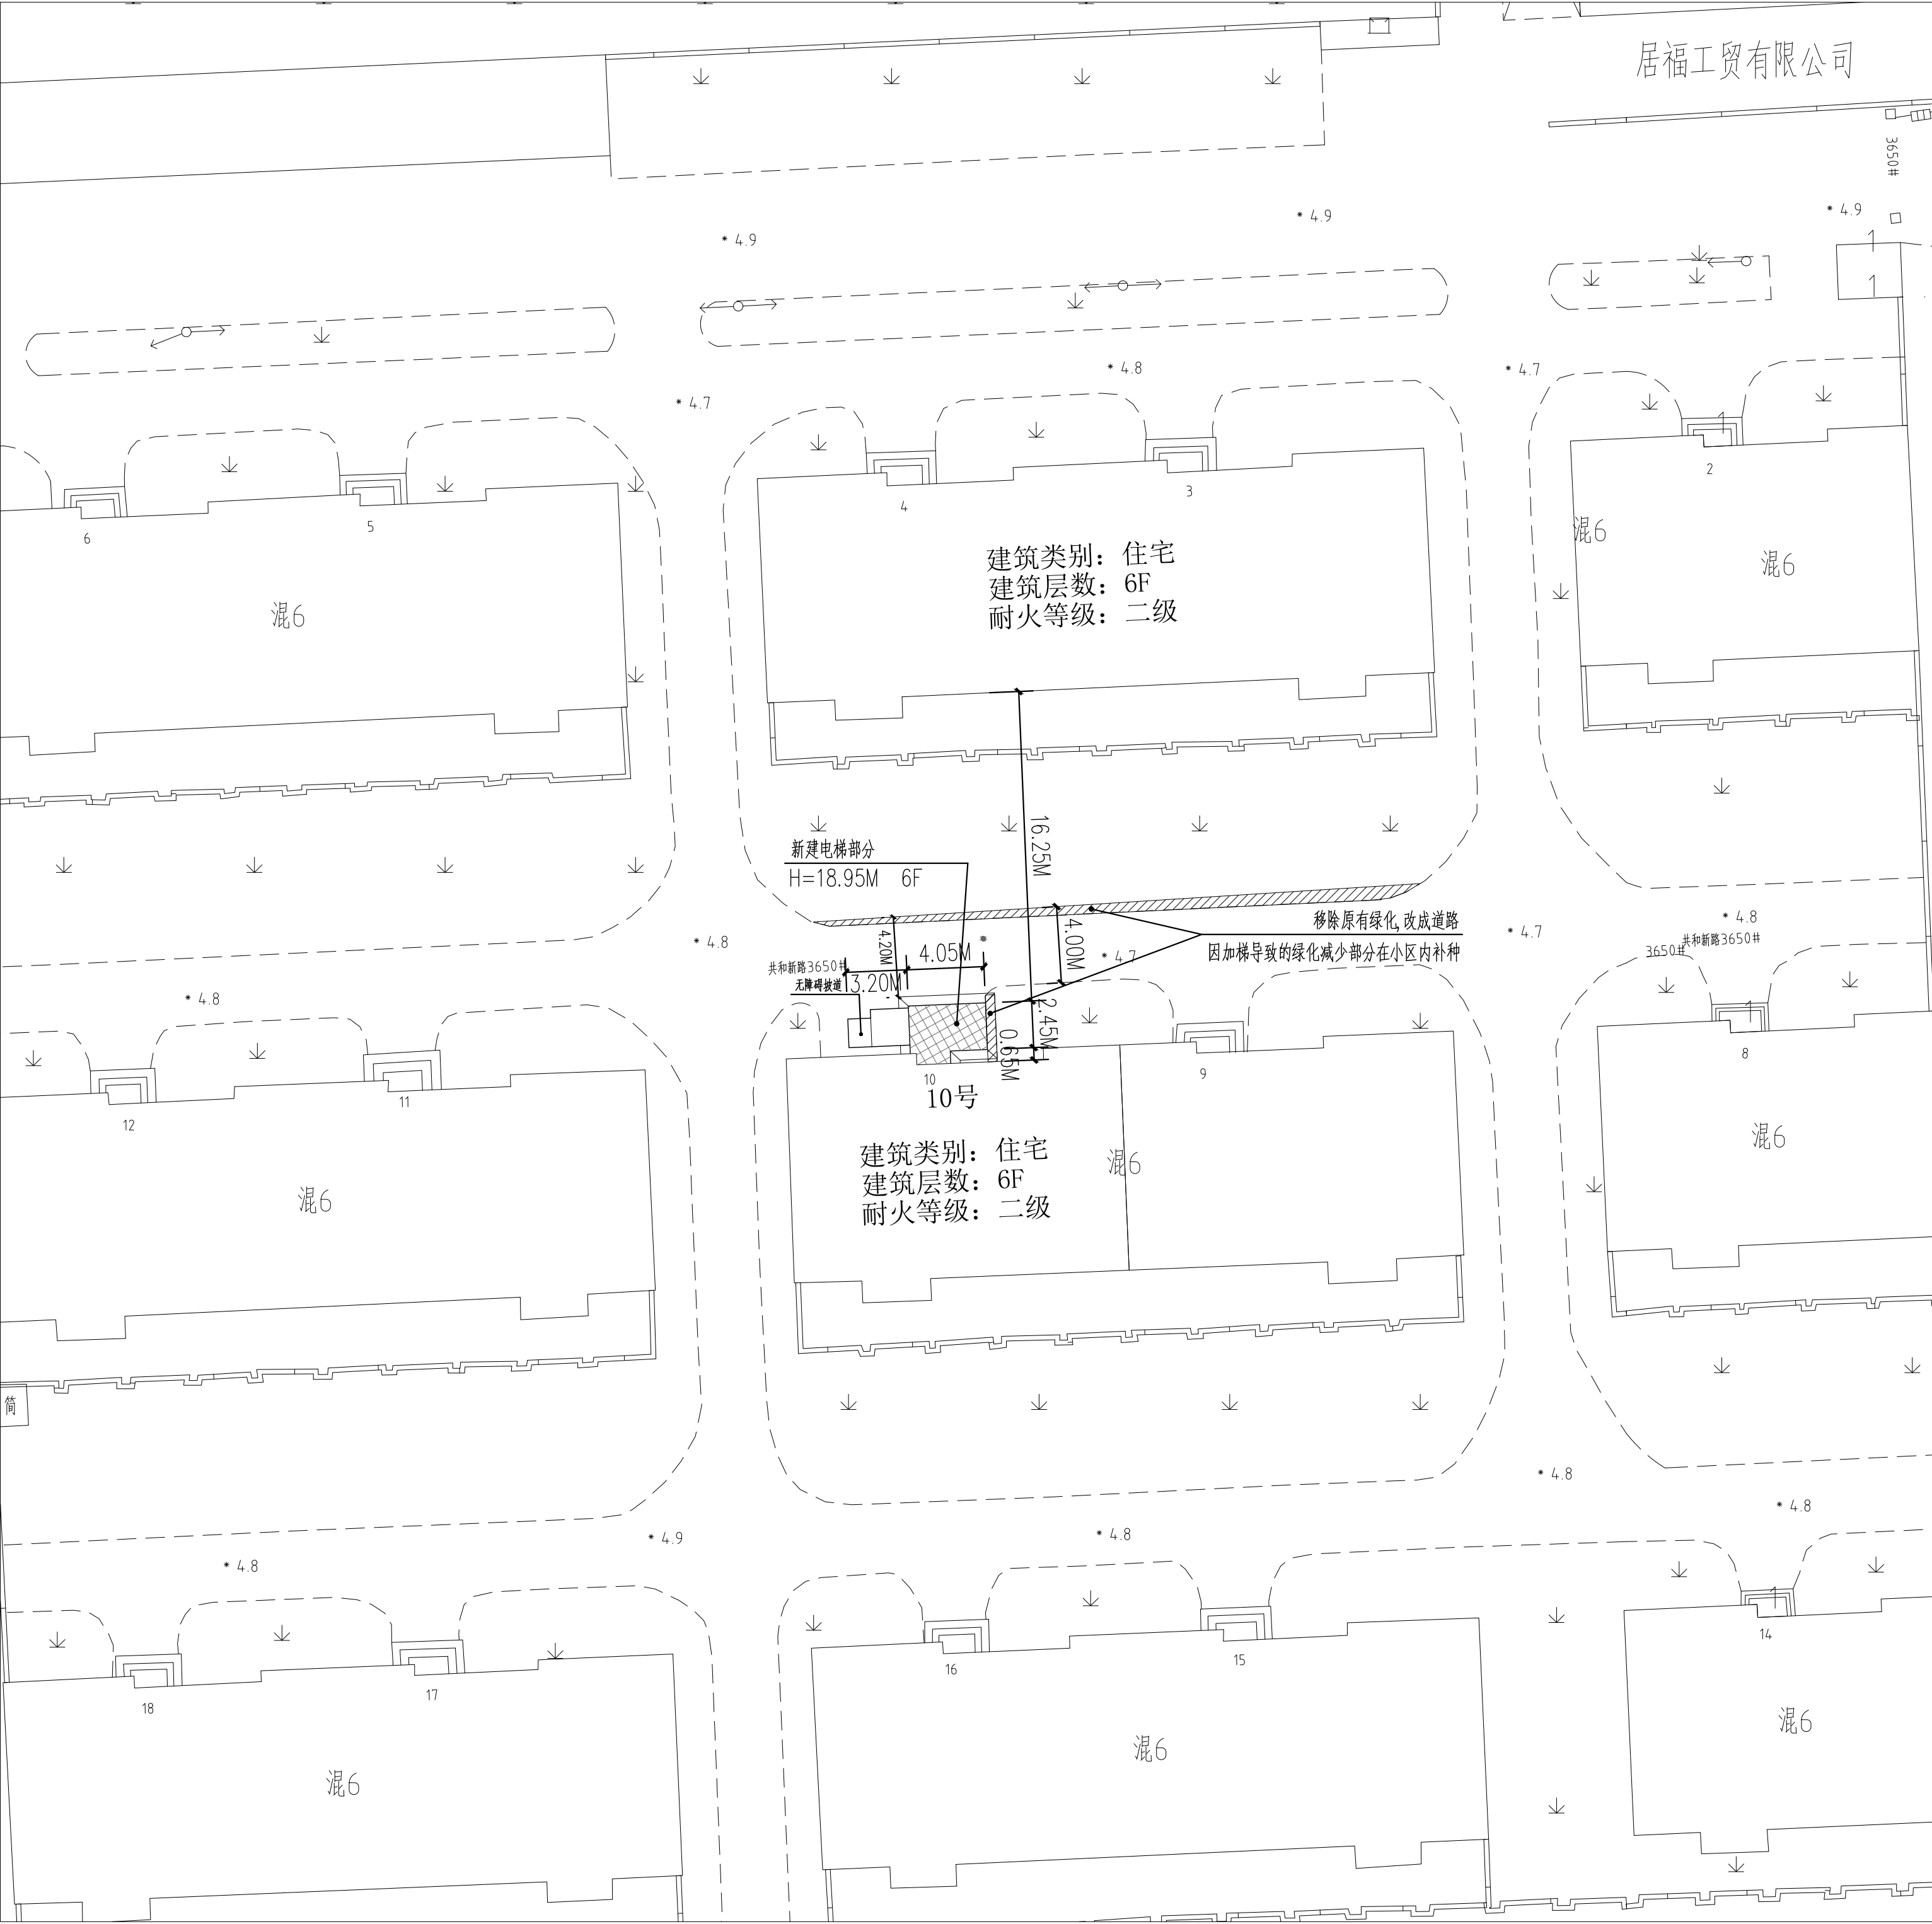

图例：

- 已建建筑
- 拟建电梯

上海市静安区规划和自然资源局

2023年01月20日