


南京西路芮欧百货立面局部改造工程方案公示图

建设单位名称：上海越洋恒捷房地产开发有限公司
 建设项目名称：南京西路芮欧百货立面局部改造工程
 建设工程性质：外立面改造（门面装修）
 建设项目位置：上海市静安区南京西路1601号芮欧百货 Shop101&201-2/3F-01
 外立面高度：详见立面图
 本次外立面改造不改变建筑高度、宽度和长度，改造范围详见总平面图。

效果图




上海市静安区规划和自然资源局
2026年7月27日

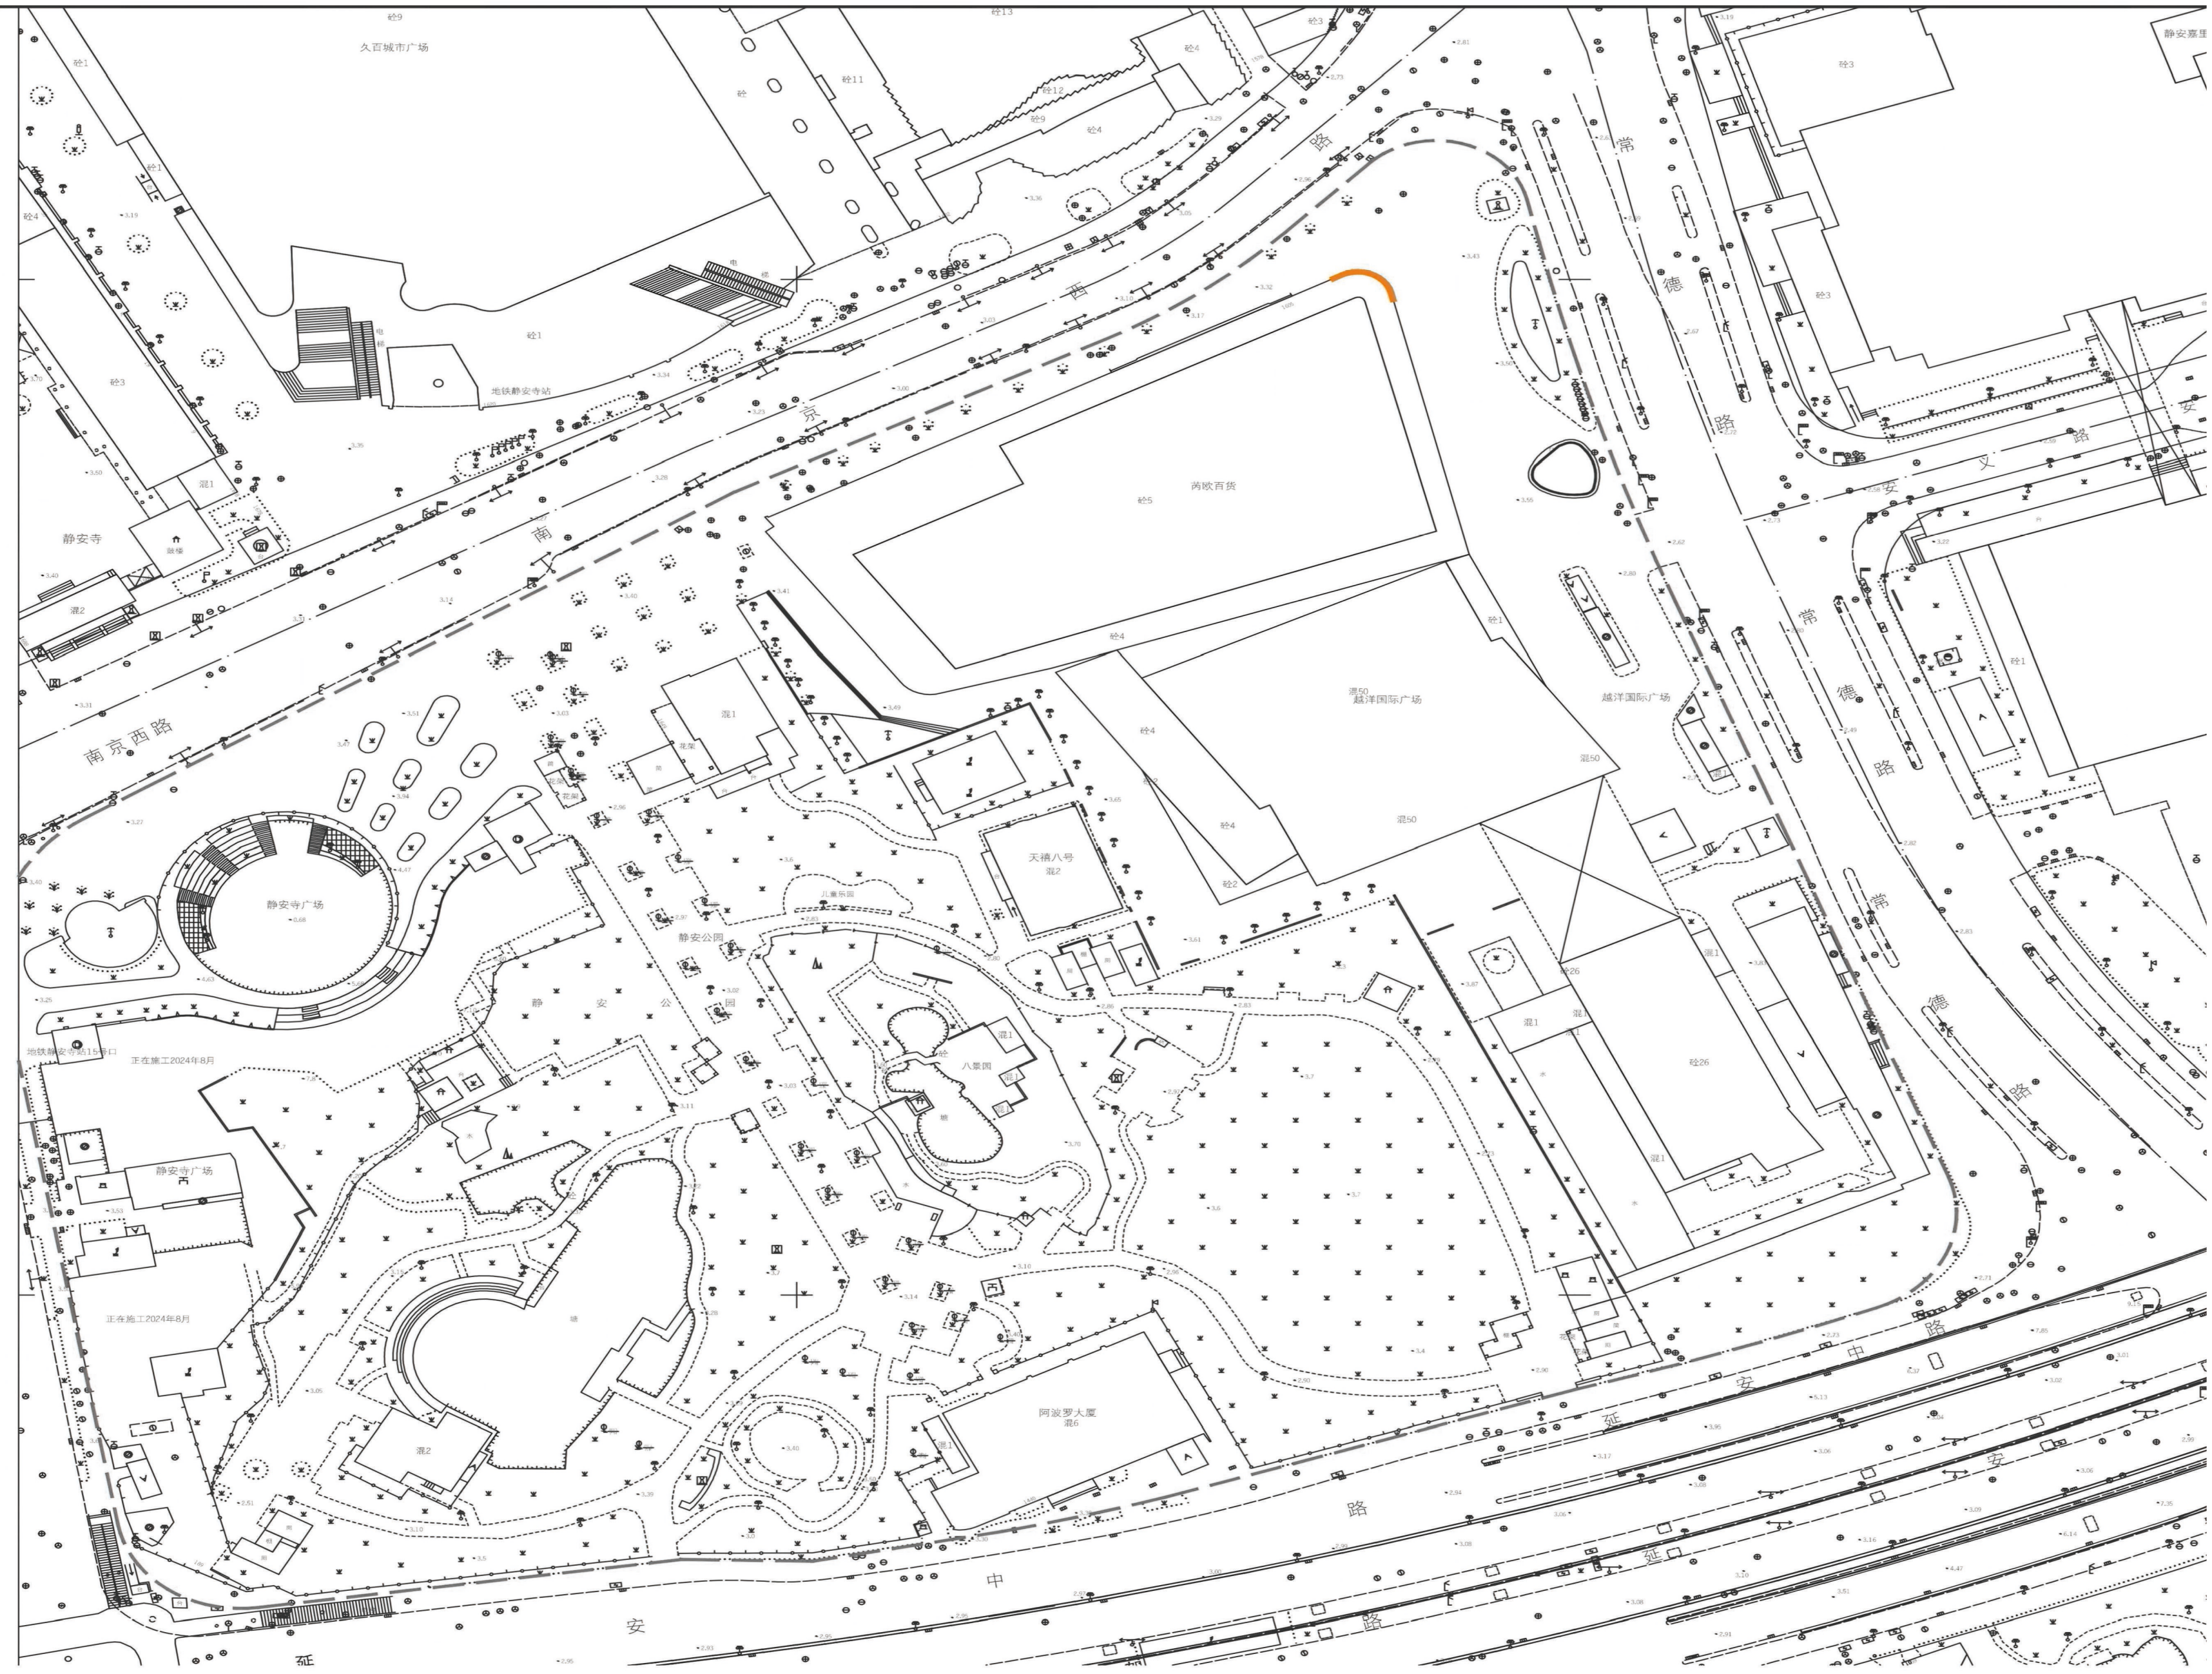

总平面图

立面改造范围

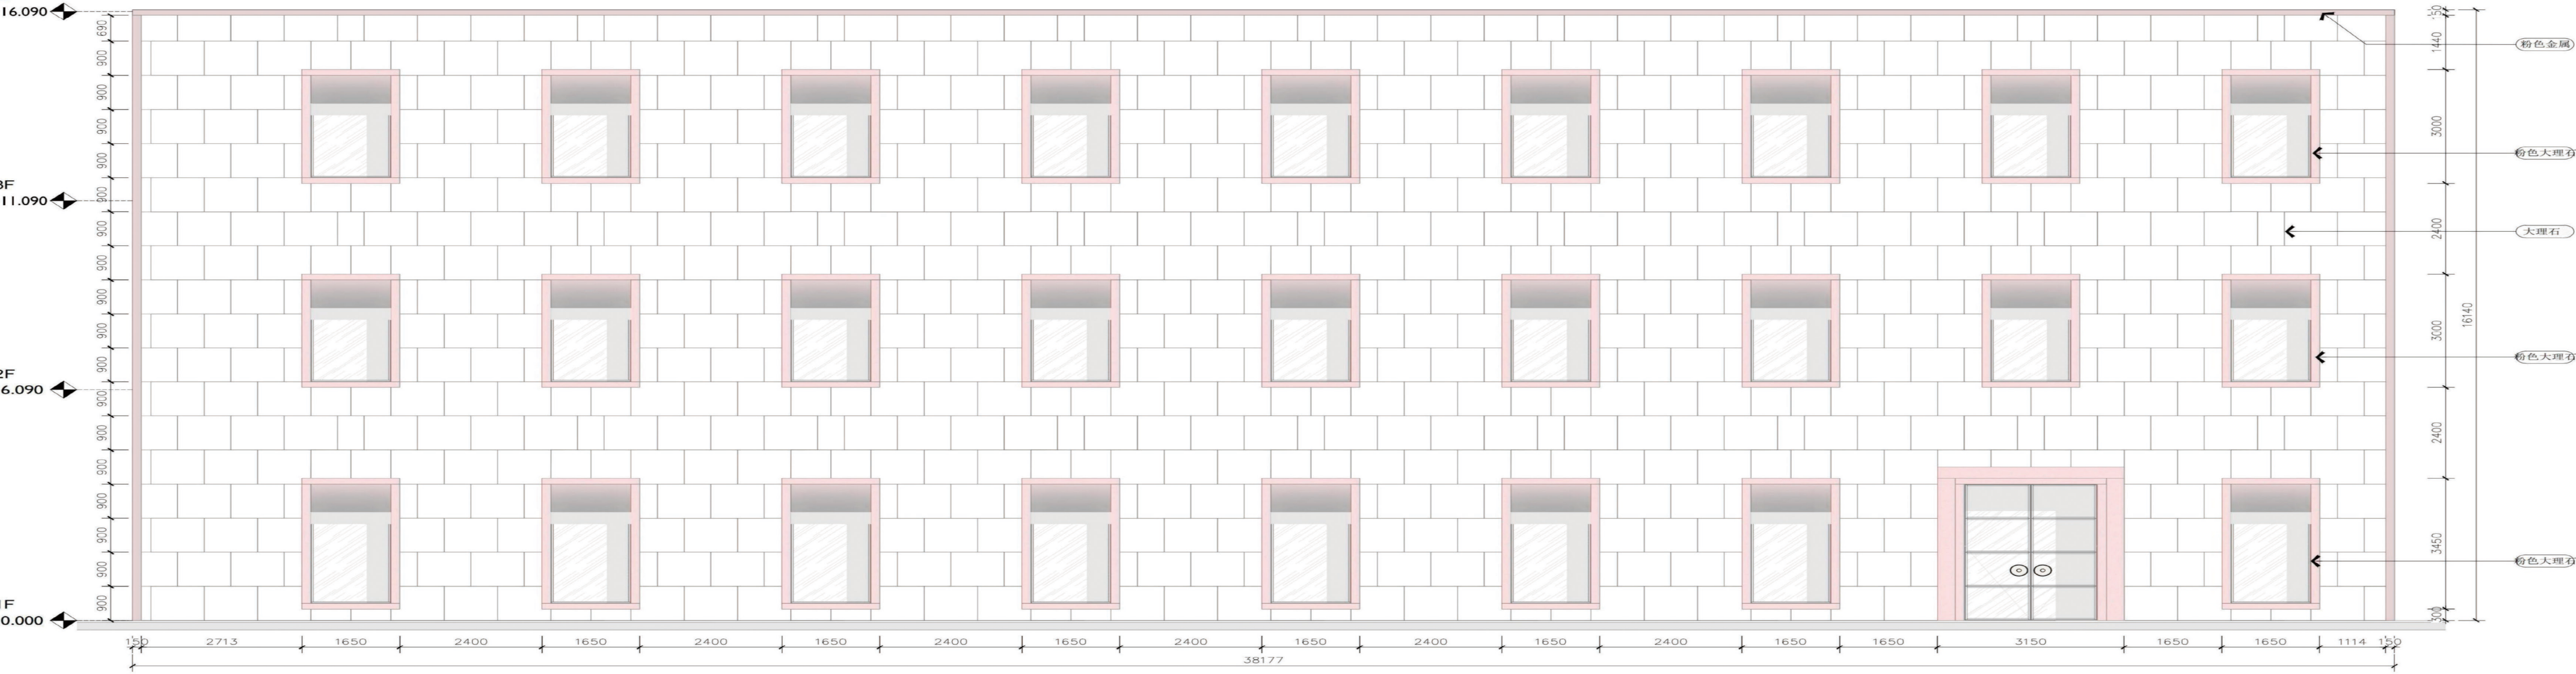

立面图