



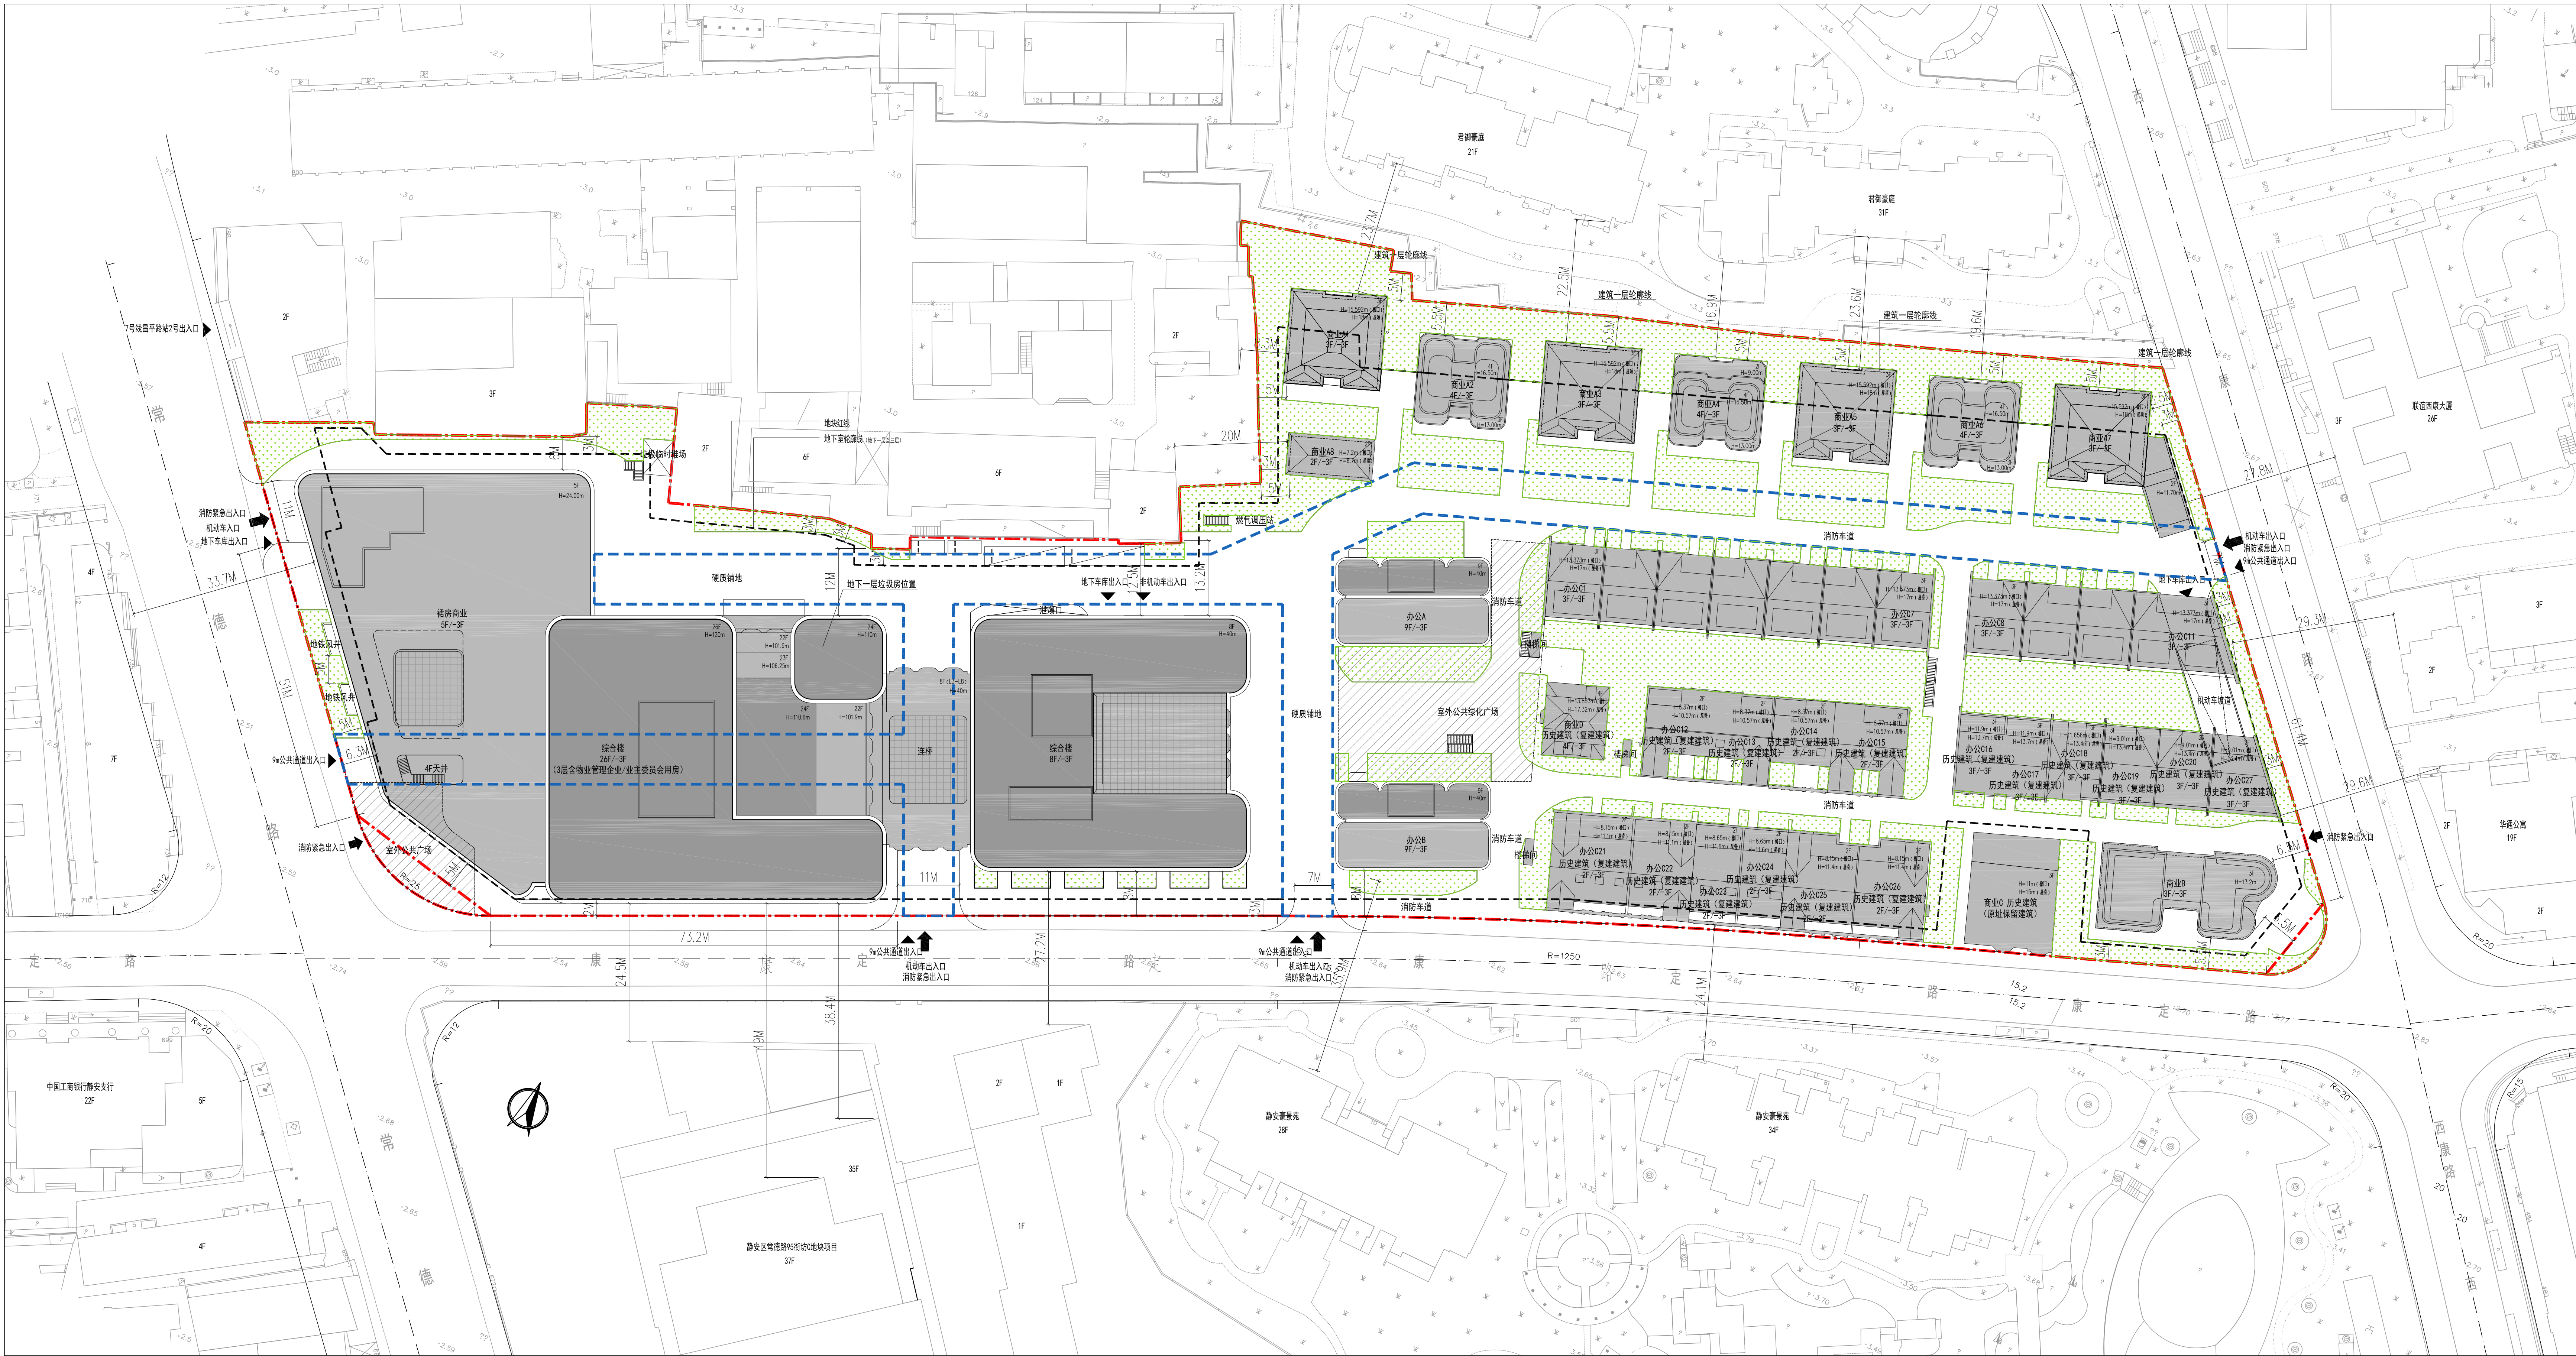

- 用地红线
- 地下室轮廓线
- 场地绿地
- 新建建筑
- 室外公共绿化广场
- 公共通道

玻璃幕墙范围示意图

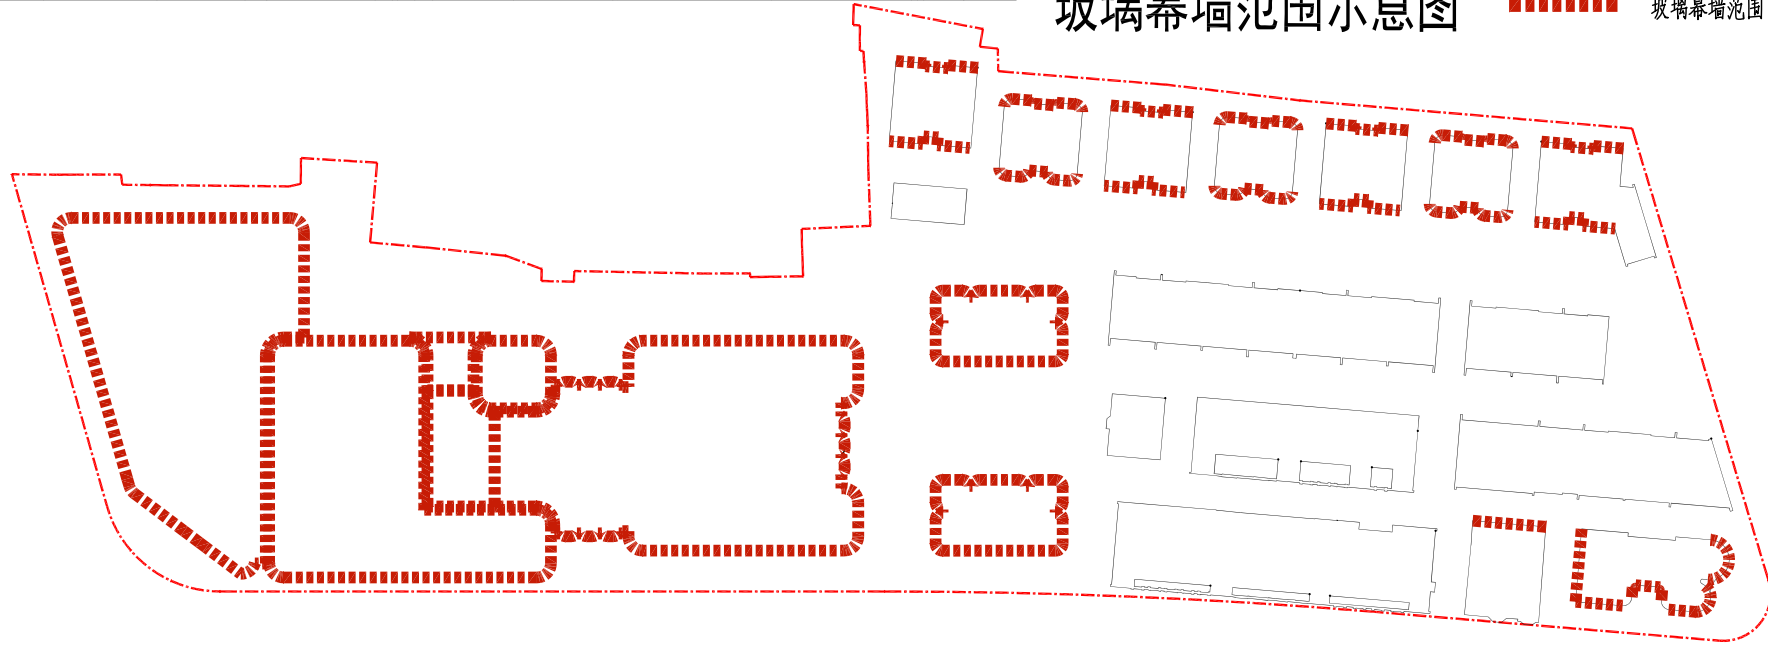

静安区江宁社区0050201单元023-7地块商业及办公项目
设计方案规划公示总平面图

用地面积: 32778平方米
总建筑面积: 211323平方米
计容建筑面积: 118003.32平方米