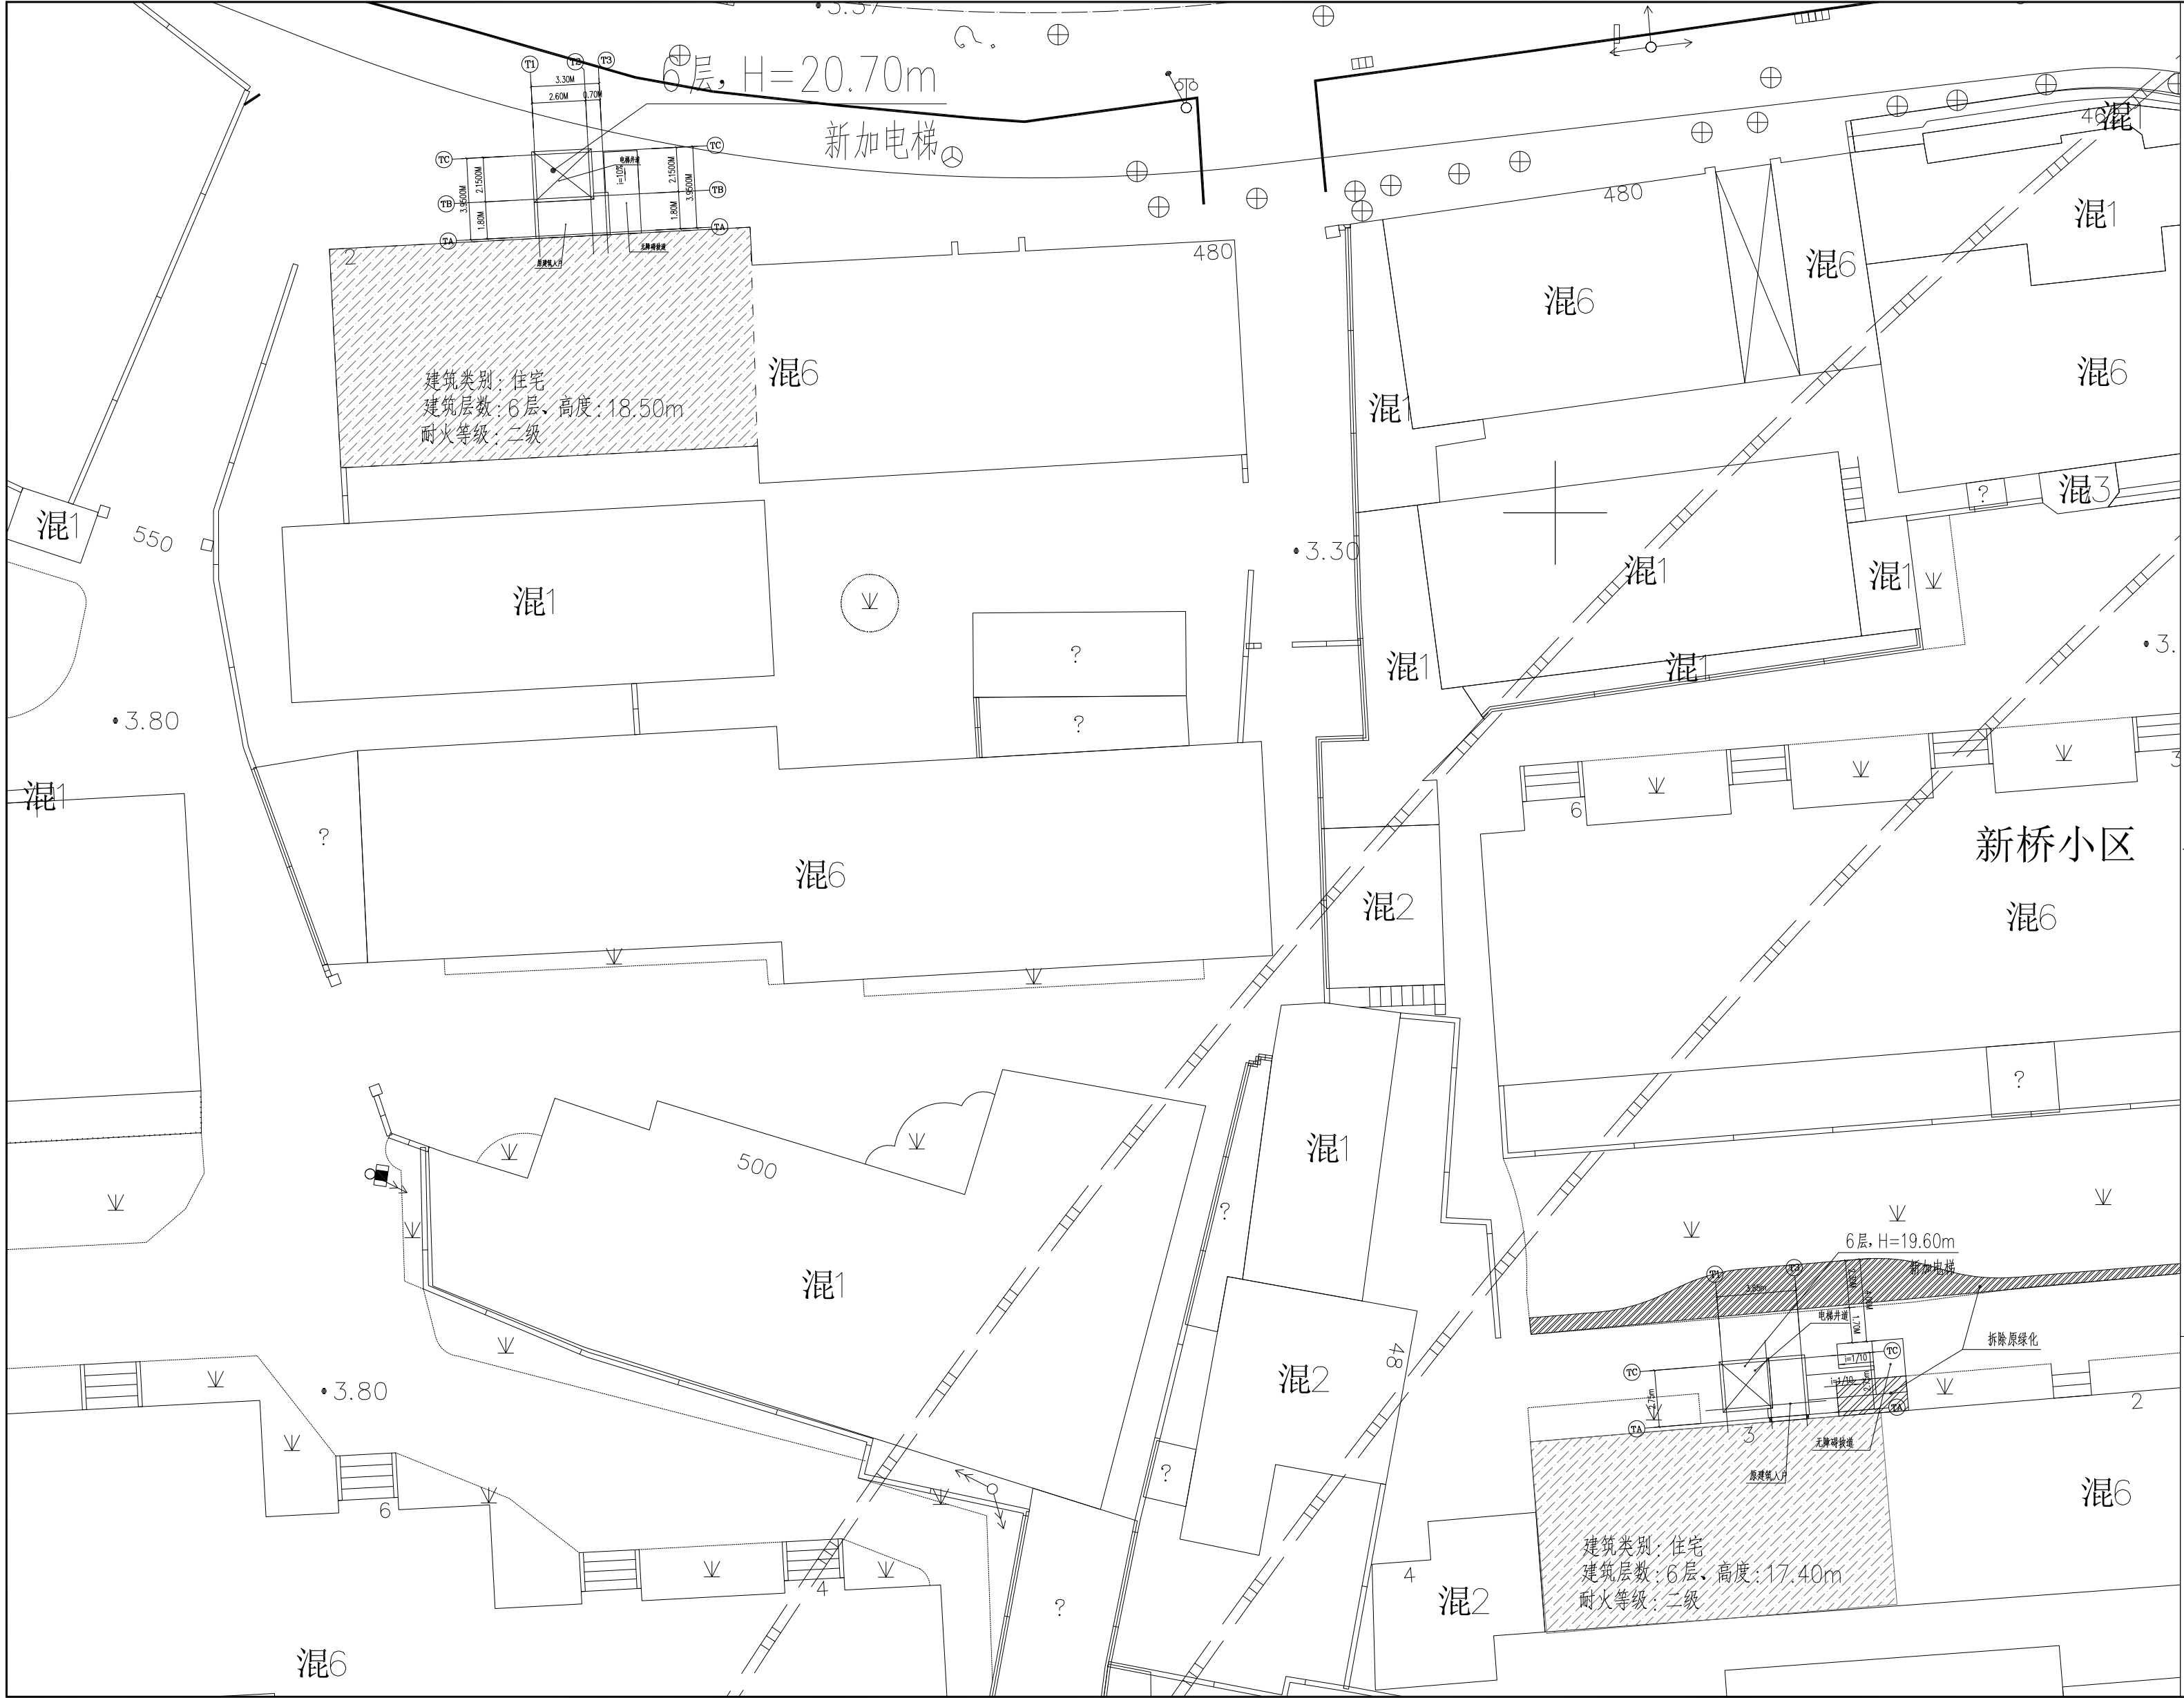


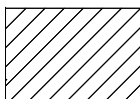
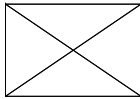


既有多层住宅加装电梯 规划方案公示及公告

建设单位名称: 上海市静安区新桥小区业主委员会
建设项目名称: 恒丰路48弄3号既有多层住宅加装电梯项目、
上海市静安区长安路516号既有多层住宅加装电梯项目
建设项目地址: 恒丰路48弄3号、长安路516号
建设工程性质: 既有多层住宅加装电梯

公示单位: 上海市静安区规划和自然资源局
公示期限: 2022年3月3日至2022年3月13日
反馈意见截止日至: 2022年3月20日
电子邮箱: ghzyjxkk@jingan.gov.cn

图 例

-  加装电梯建筑
-  加装电梯位置
- $H=$ 电梯高度
-  规划道路红线

上海市静安区规划和自然资源局
2022年3月3日