

既有多层住宅加装电梯 规划方案公示及公告

建设单位名称：上海市静安区幸福新苑小区业主委员会（第三届）

建设项目名称：上海市静安区场中路2600弄76号楼加装电梯项目

建设项目地址：上海市静安区场中路2600弄76号楼


建设工程性质：既有多层住宅加装电梯

公示单位：上海市静安区规划和自然资源局


公示期限：2026年1月13日至2026年1月22日

收集意见截止日期：2026年1月29日


电子邮箱：ghzyjxkk@jingan.gov.cn

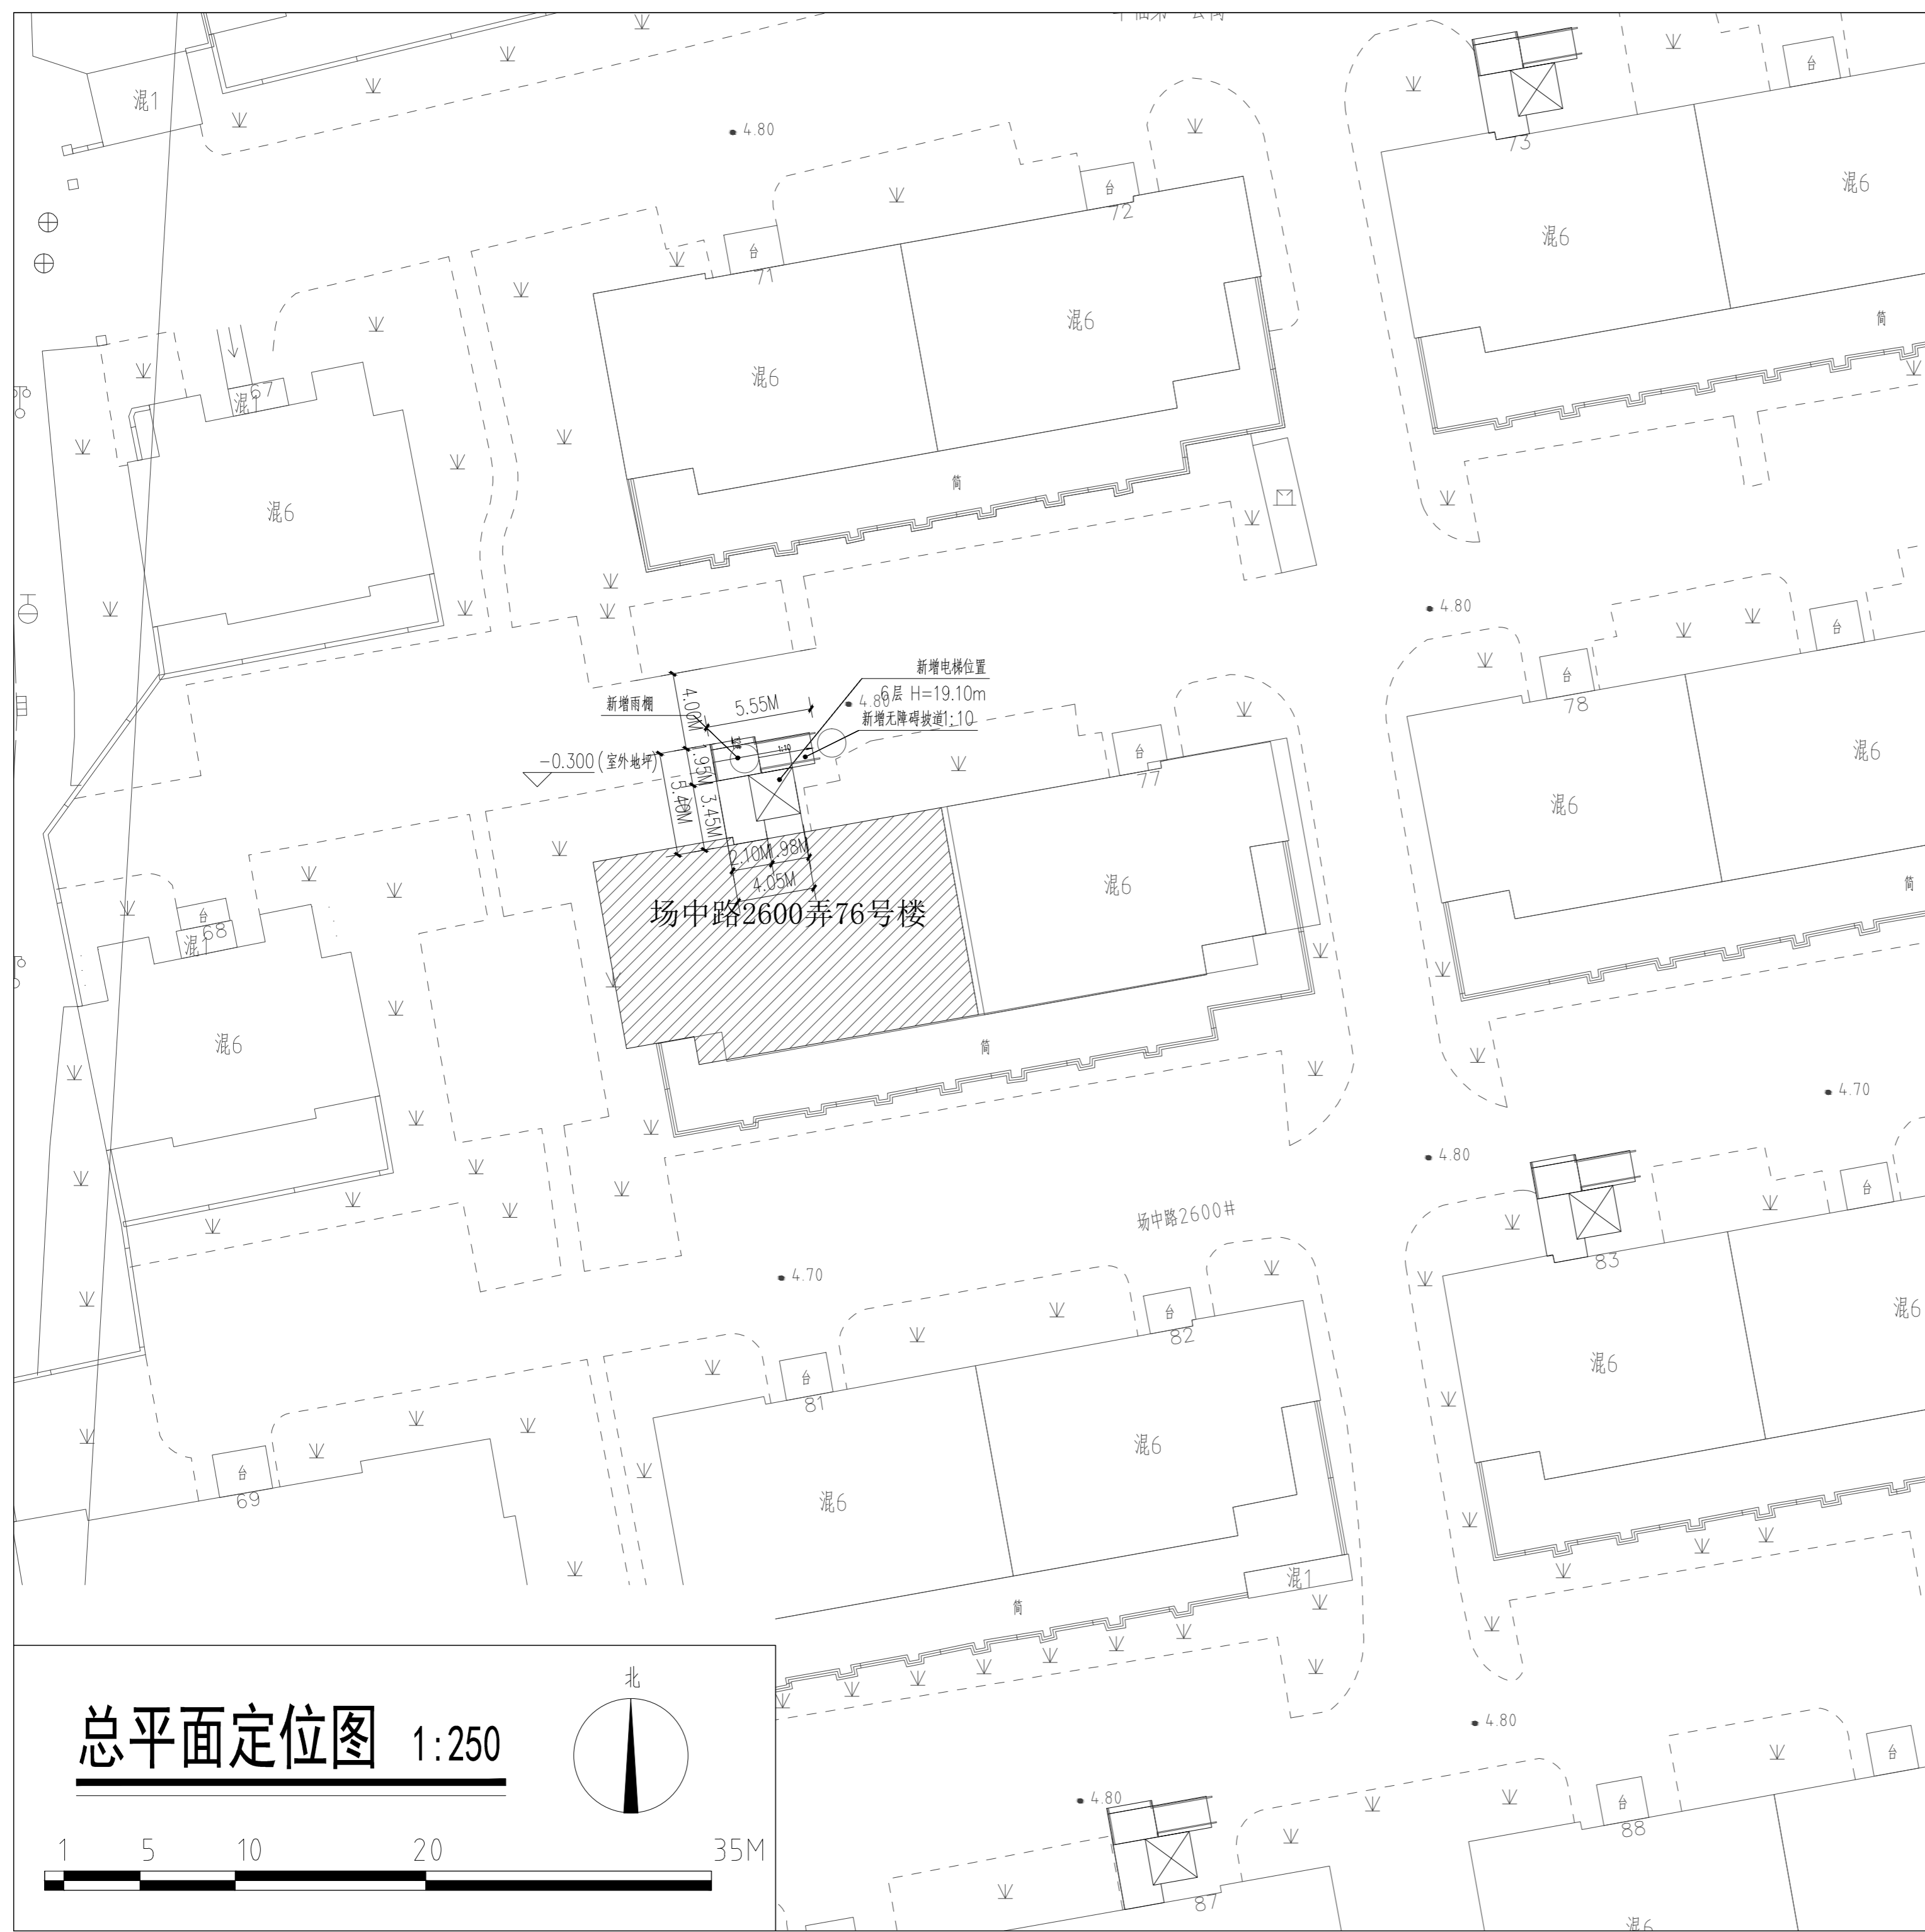

图例

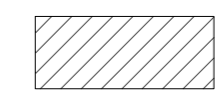

加装电梯建筑

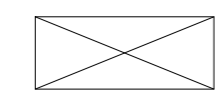


加装电梯位置

H

电梯高度

总平面定位图 1:250

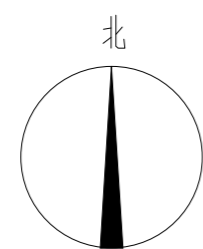

上海市静安区规划和自然资源局

2026年1月12日