


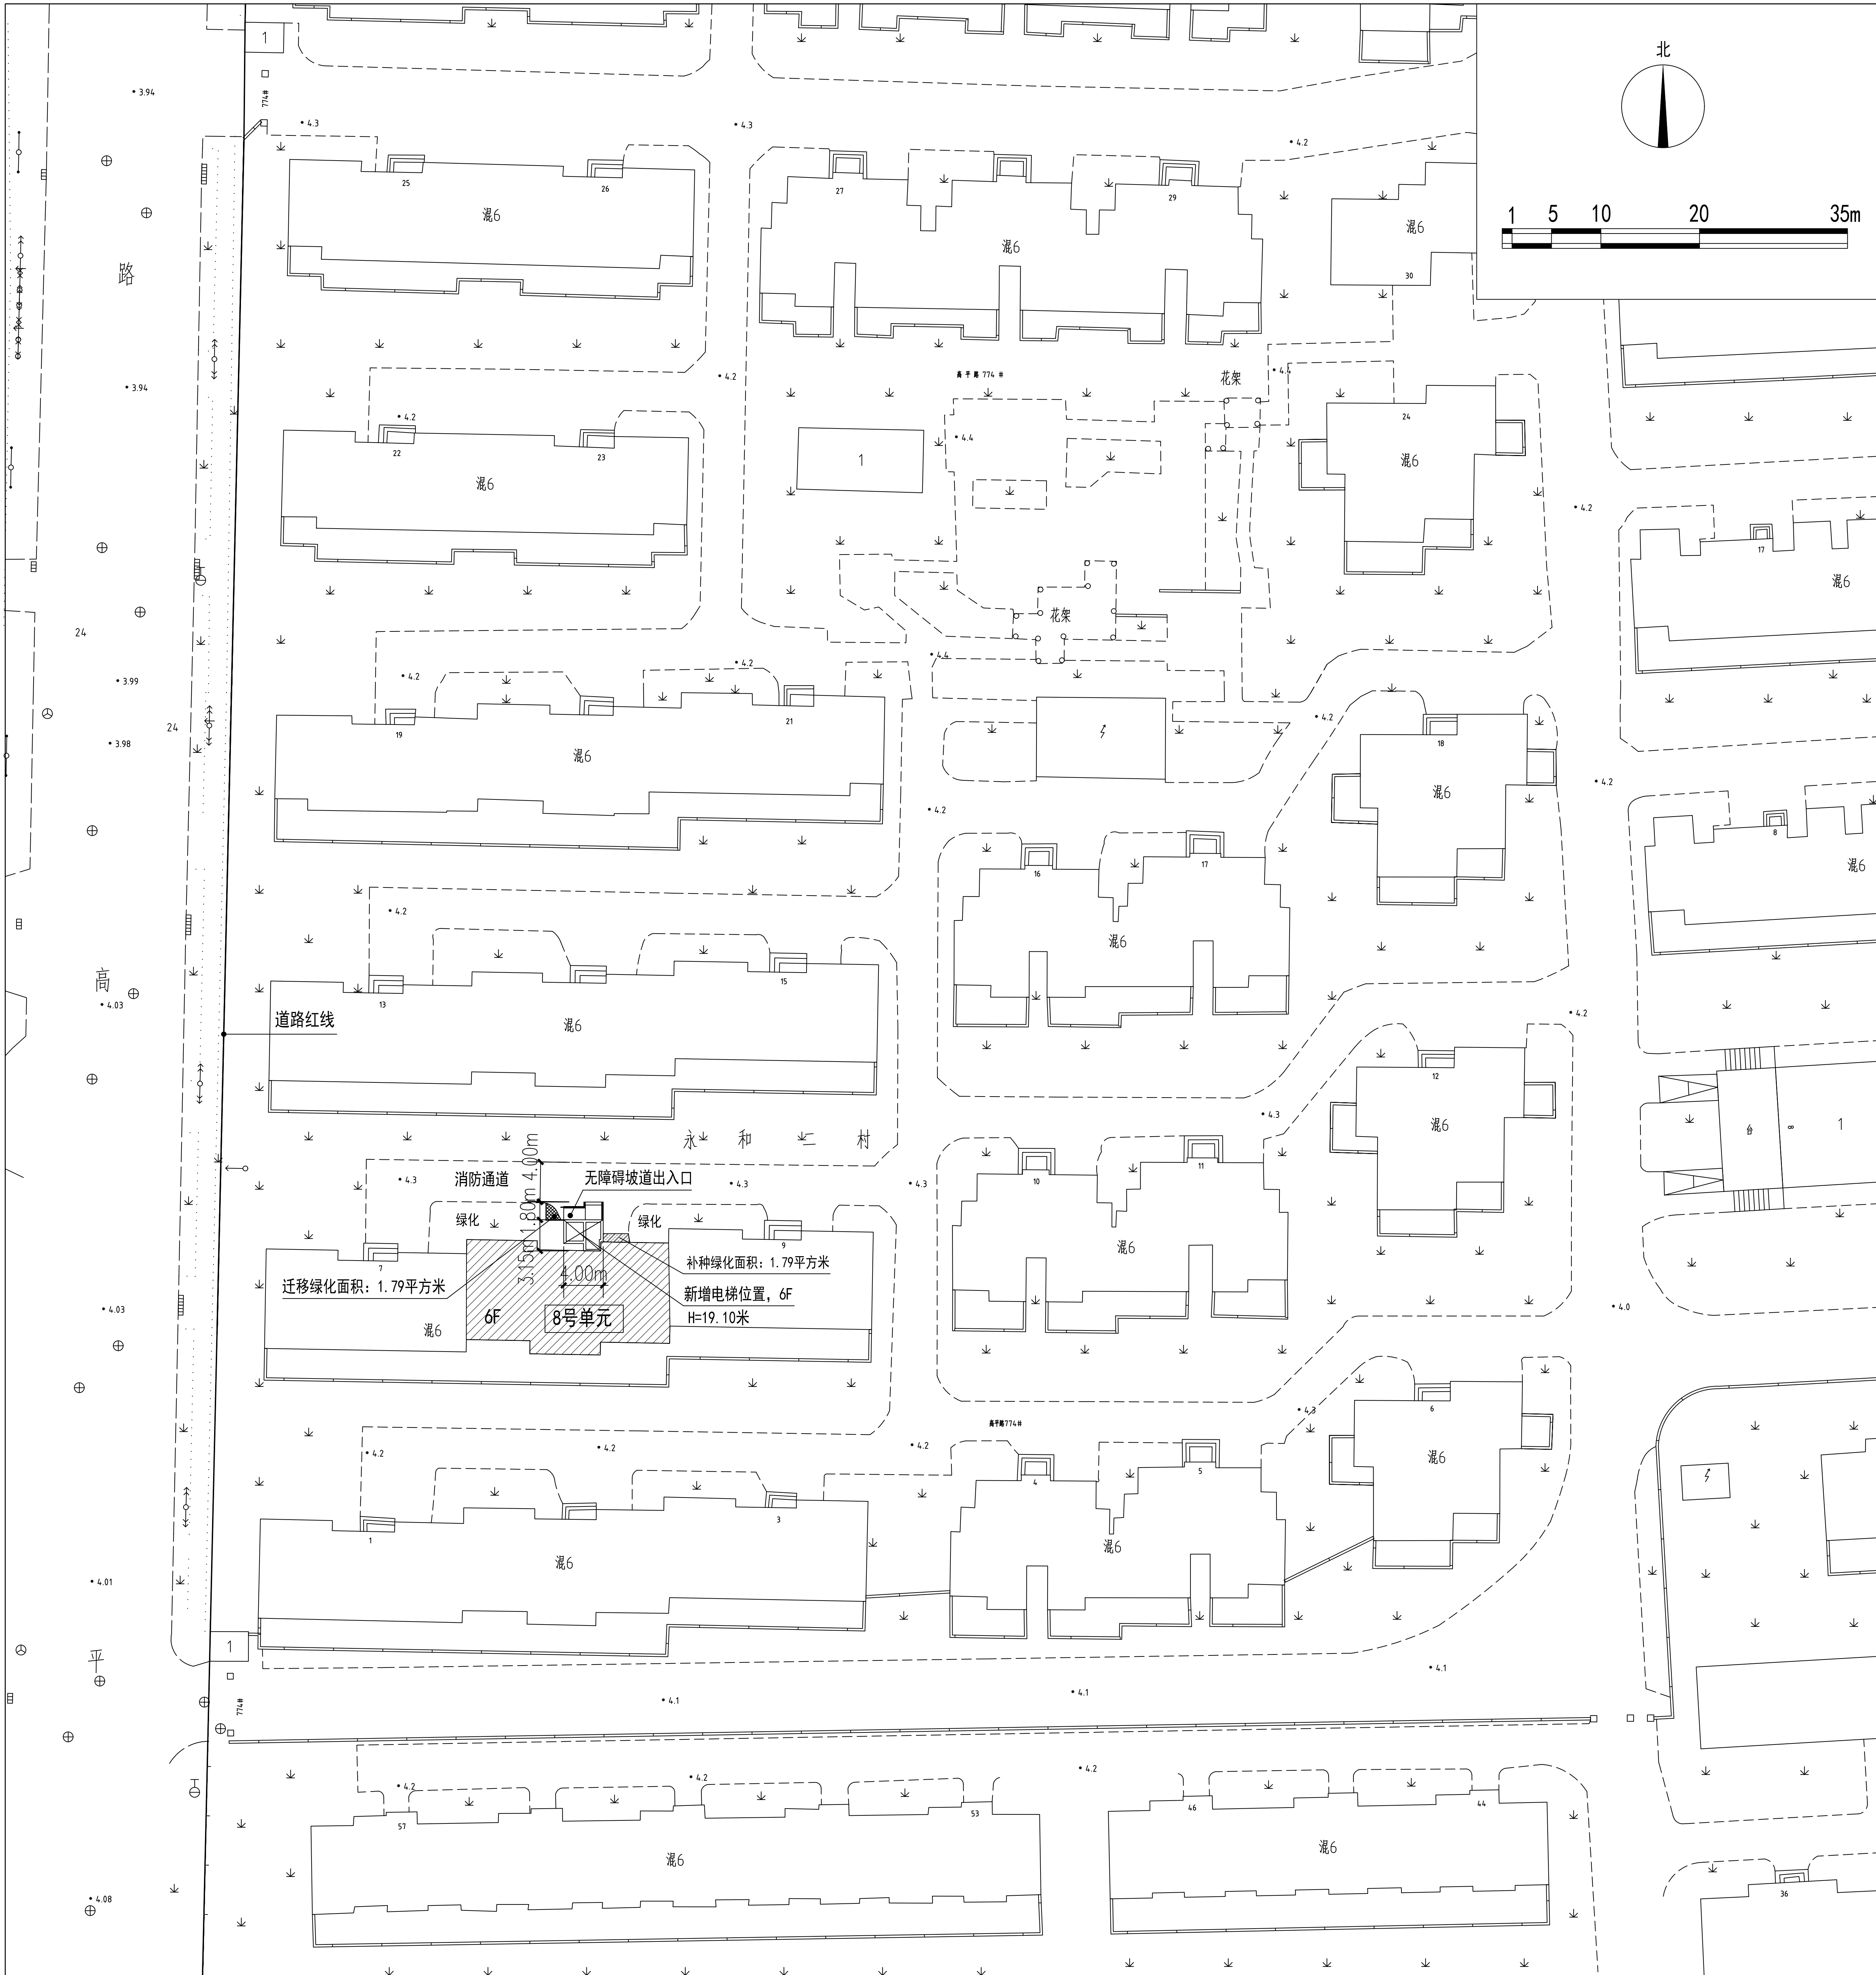

既有多层住宅加装电梯 规划方案公示及公告

建设单位名称：上海市静安区永和二村业主委员会
项目名称：上海市静安区高平路774弄8号加装电梯工程
项目地址：上海市静安区高平路774弄8号
工程性质：既有多层住宅加装电梯

公示单位：上海市静安区规划和自然资源局
公示期限：2023年10月27日至2023年11月06日
意见反馈截止日期：2023年11月13日
电子邮箱：ghzyjxkk@jingan.gov.cn

图例

加装电梯建筑

加装电梯位置

上海市静安区规划和自然资源局
2023年10月27日