
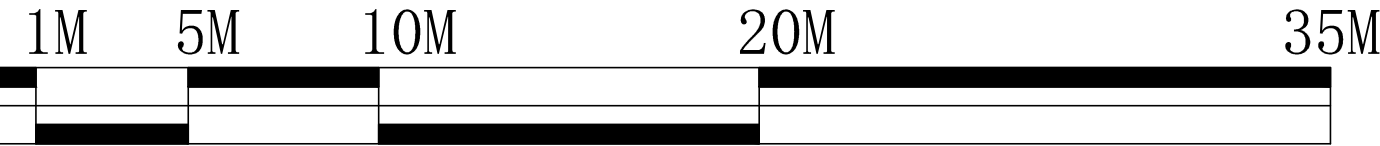


既有多层住宅加装电梯
规划方案公示及公告

建设单位名称：上海市静安区永灵小区业主委员会
建设项目名称：静安区阳城路101弄86号楼加装电梯改造工程
建设项目地址：静安区阳城路101弄86号楼
建设工程性质：既有多层住宅加装电梯


公示单位：上海市静安区规划和自然资源局
公示期限：2023年02月08日至2023年02月18日
收集意见截至日期：2023年02月25日
电子邮箱：ghzyjxkk@jingan.gov.cn

图例：

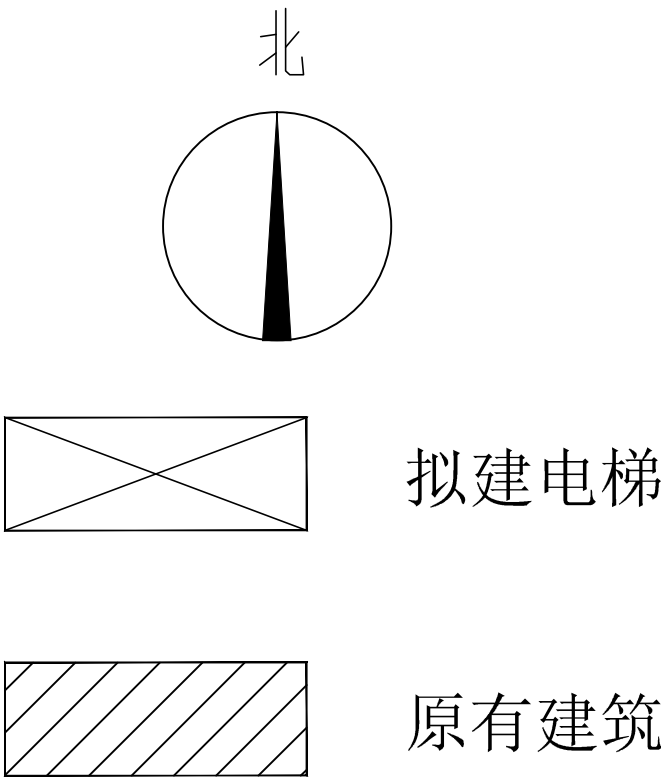

上海市静安区规划和自然资源局

2023年02月08日

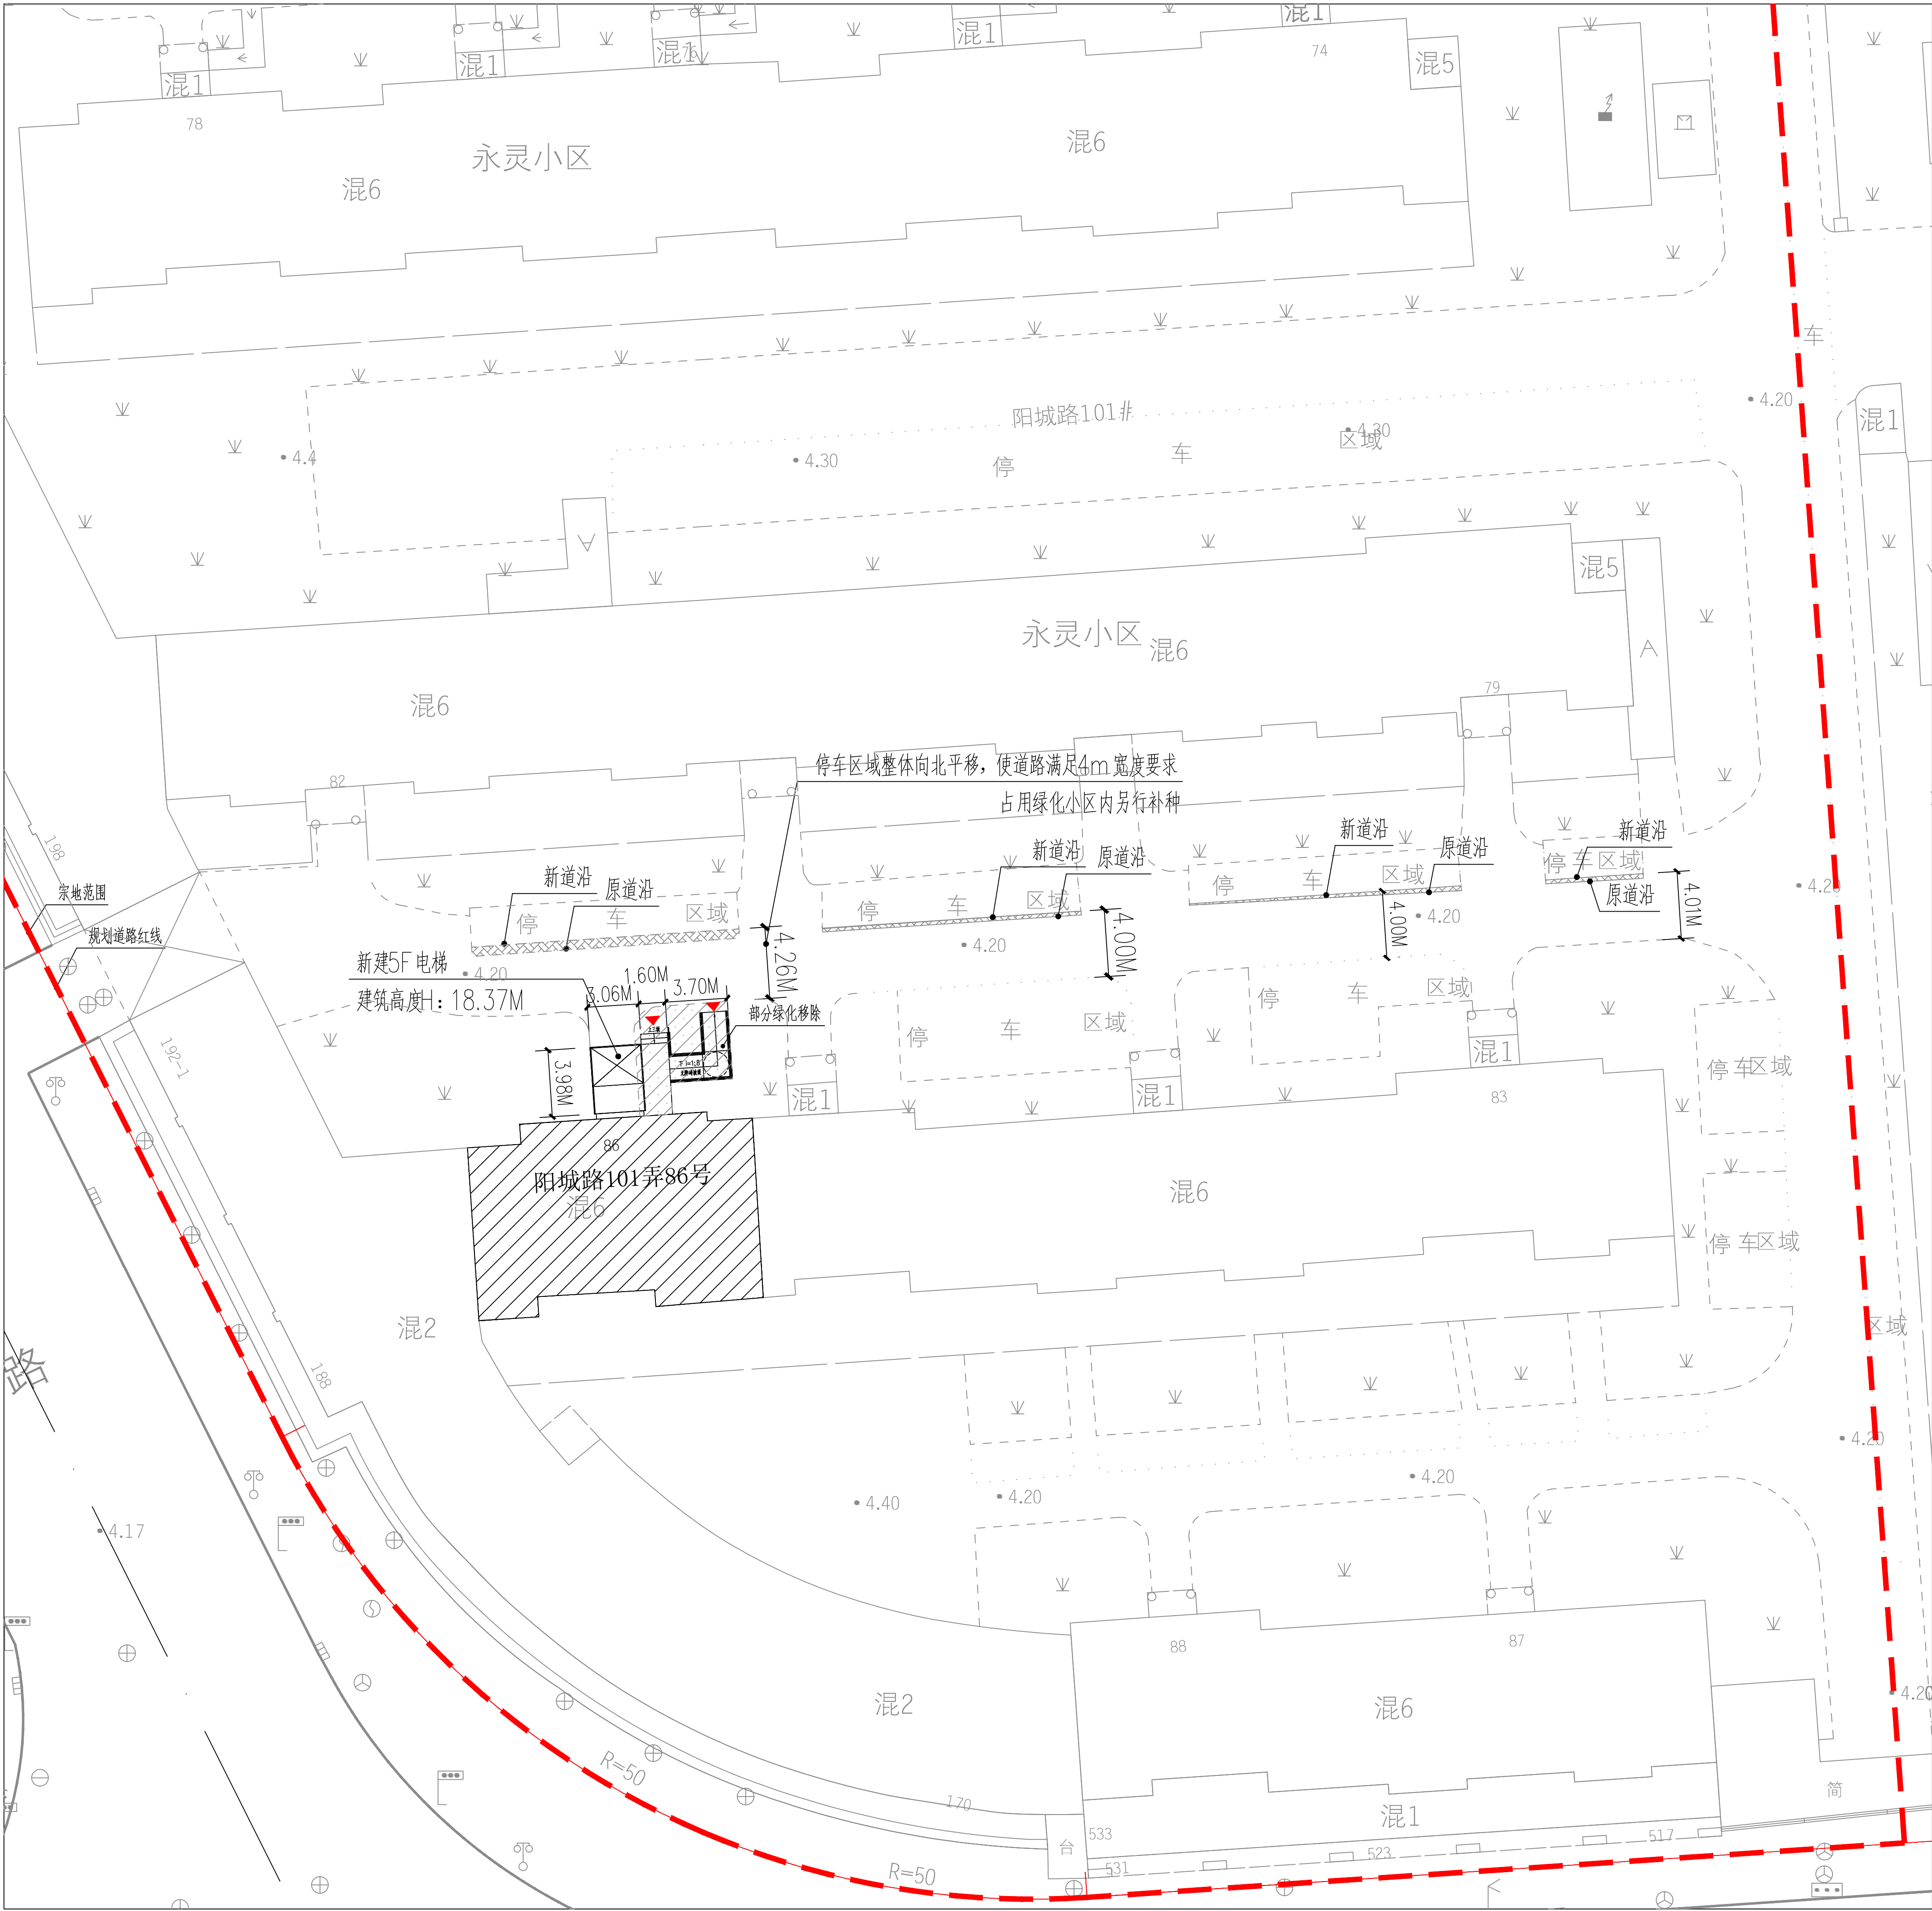

注：因加梯导致的绿化减少部分于小区内其他区域补种