

既有多层住宅加装电梯
规划方案公示及公告

建设单位名称:上海市静安区龙潭小区业主委员会
项目名称:静安区沪太路1170弄 3号、4号既有多层住宅加装电梯项目
项目地址:上海市静安区沪太路1170弄3号、4号
工程性质:既有多层住宅加装电梯

公示单位:上海市静安区规划和自然资源局
公示期限: 2023年05月16日至2023年05月26日
反馈意见截止日至: 2023年06月02日
电子邮箱: ghzyjxkk@jingan.gov.cn

图示

加装电梯建筑


加装电梯位置

拆除绿化

电梯高度H: 19.970M

上海市静安区规划和自然资源局

2023年05月16日

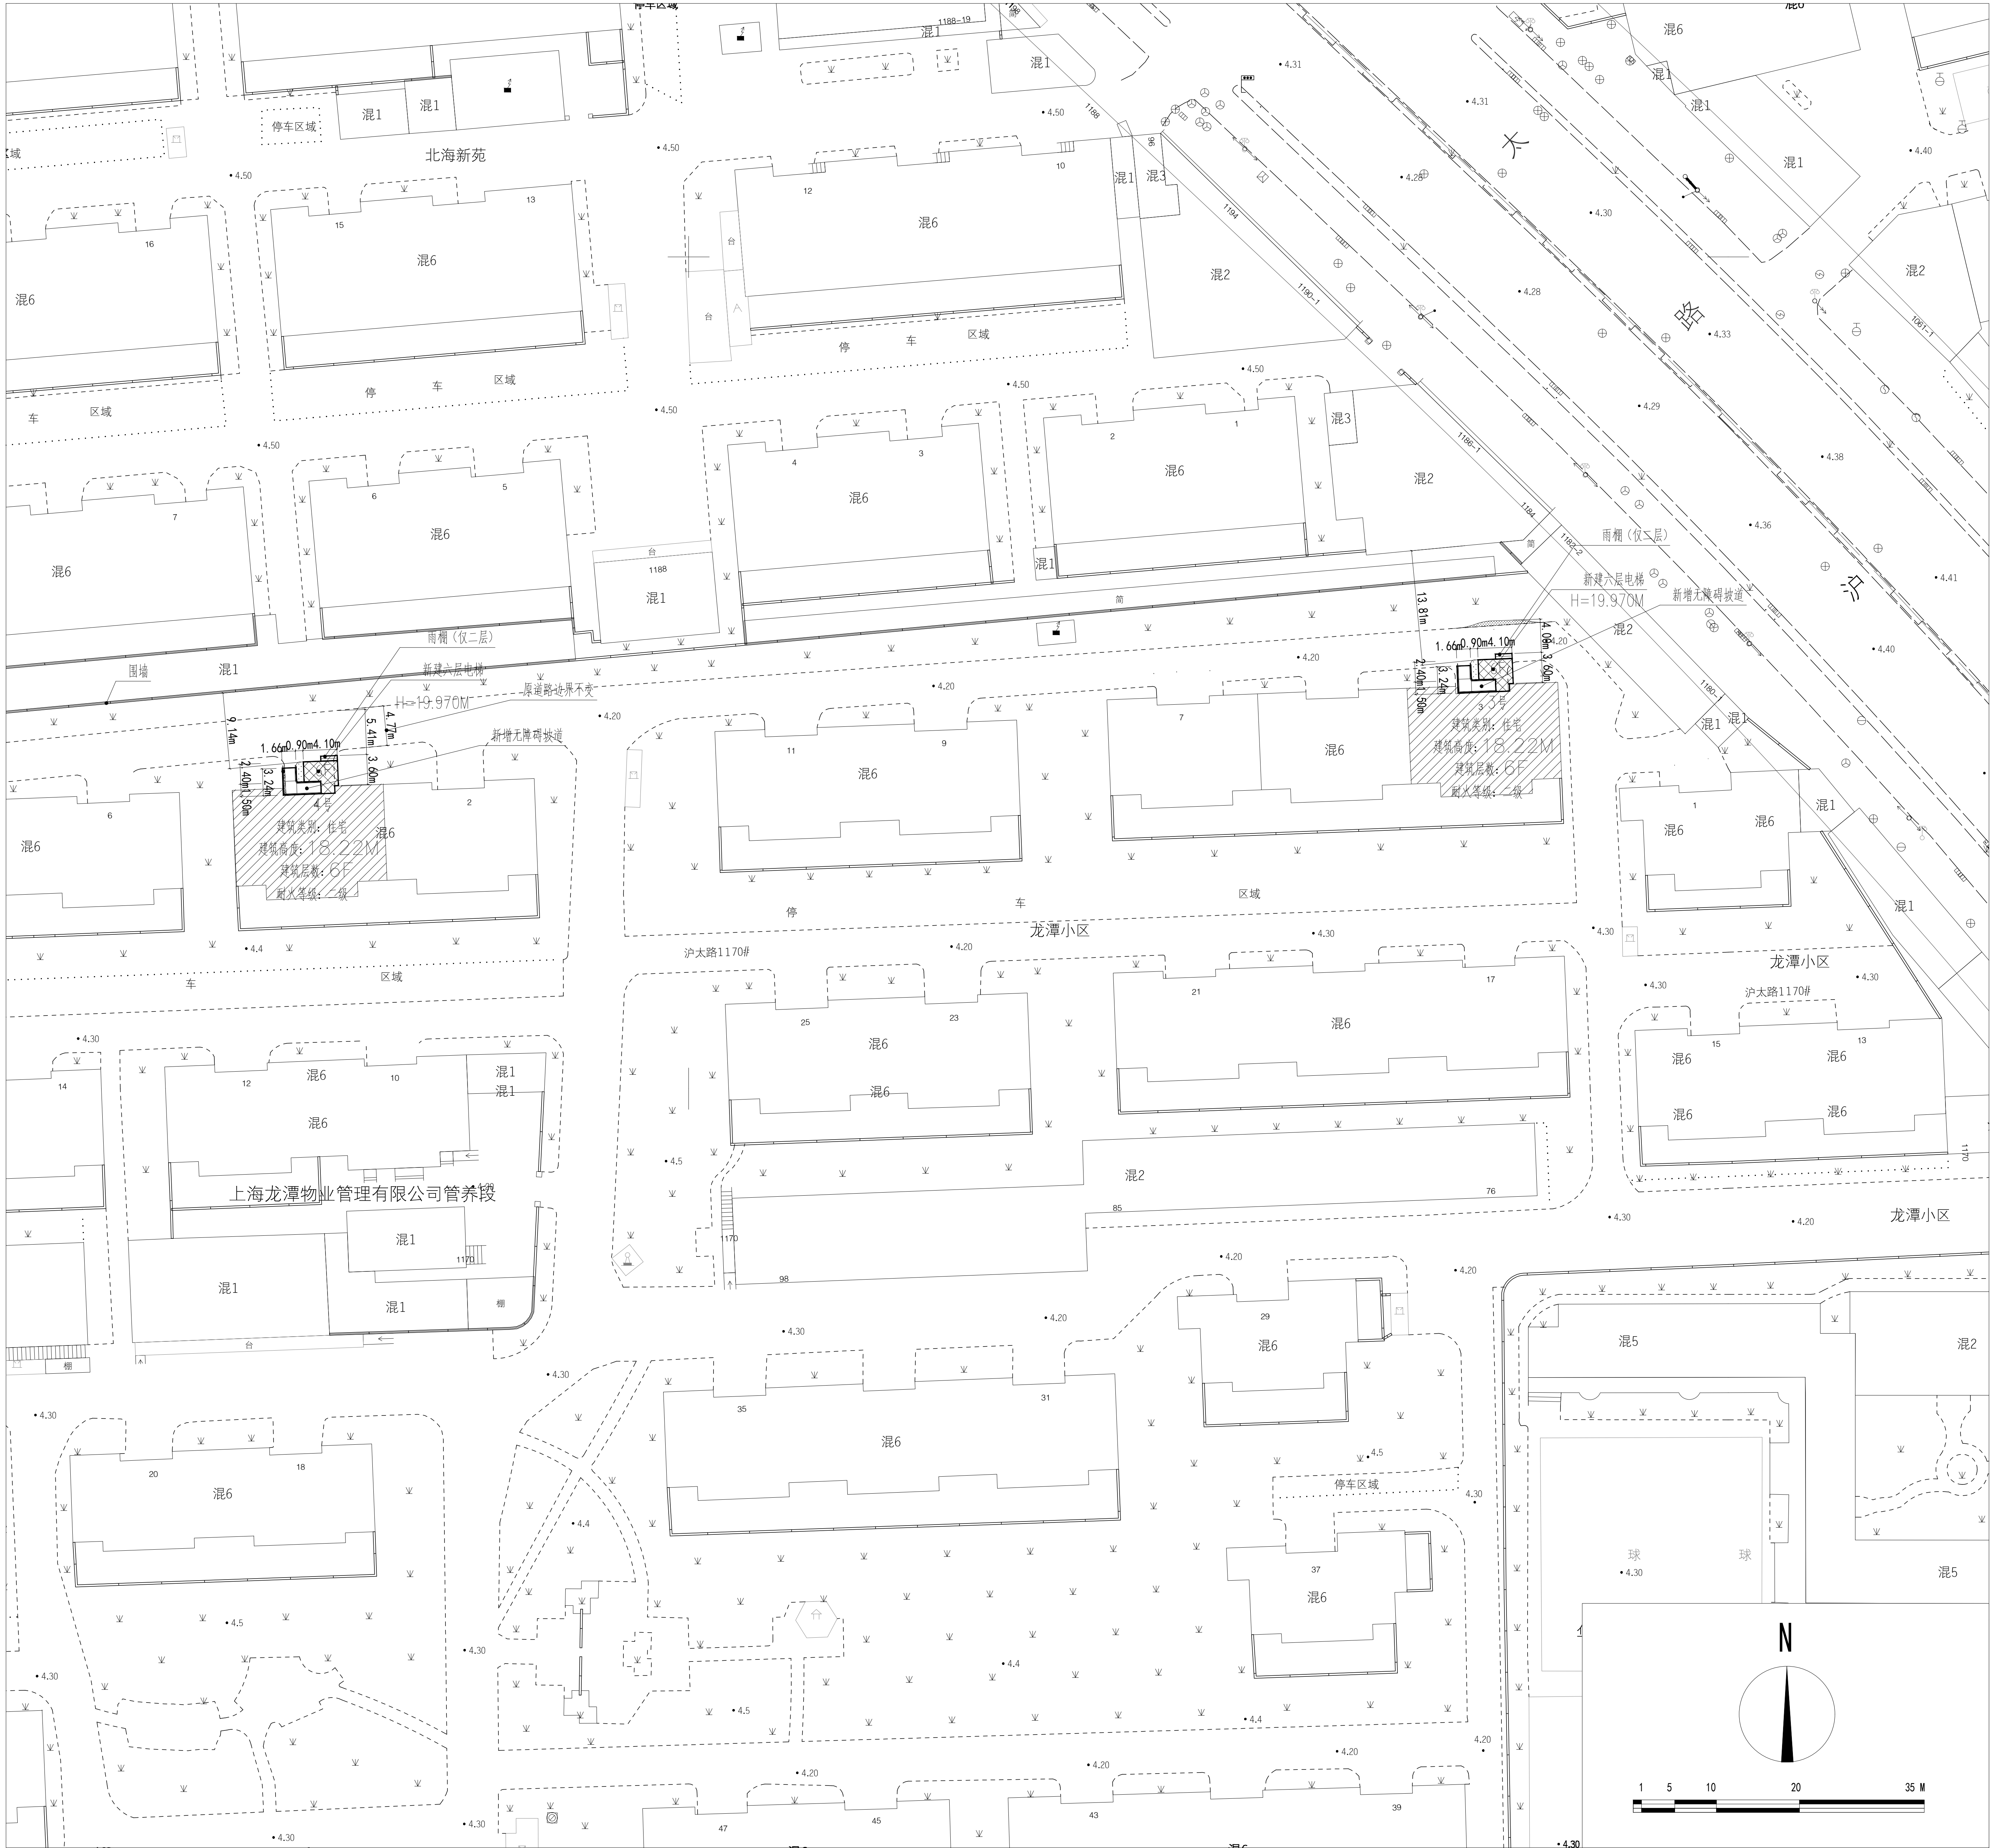

注：因加梯导致的绿化减少部分于小区其他区域补种。