


既有多层住宅加装电梯 规划方案公示及公告

建设单位名称:上海市静安区阳曲路760弄小区业主委员会(第一届)
建设项目名称:上海市静安区阳曲路760弄8号加装电梯项目
建设项目地址:上海市静安区阳曲路760弄8号
建设项目性质:既有多层住宅加装电梯

公示单位:上海市静安区规划和自然资源局
公告期限: 2025年06月28日至2025年07月07日
反馈意见截止日至:2025年07月14日
电子邮箱:xzxkk@jingan. gov. cn

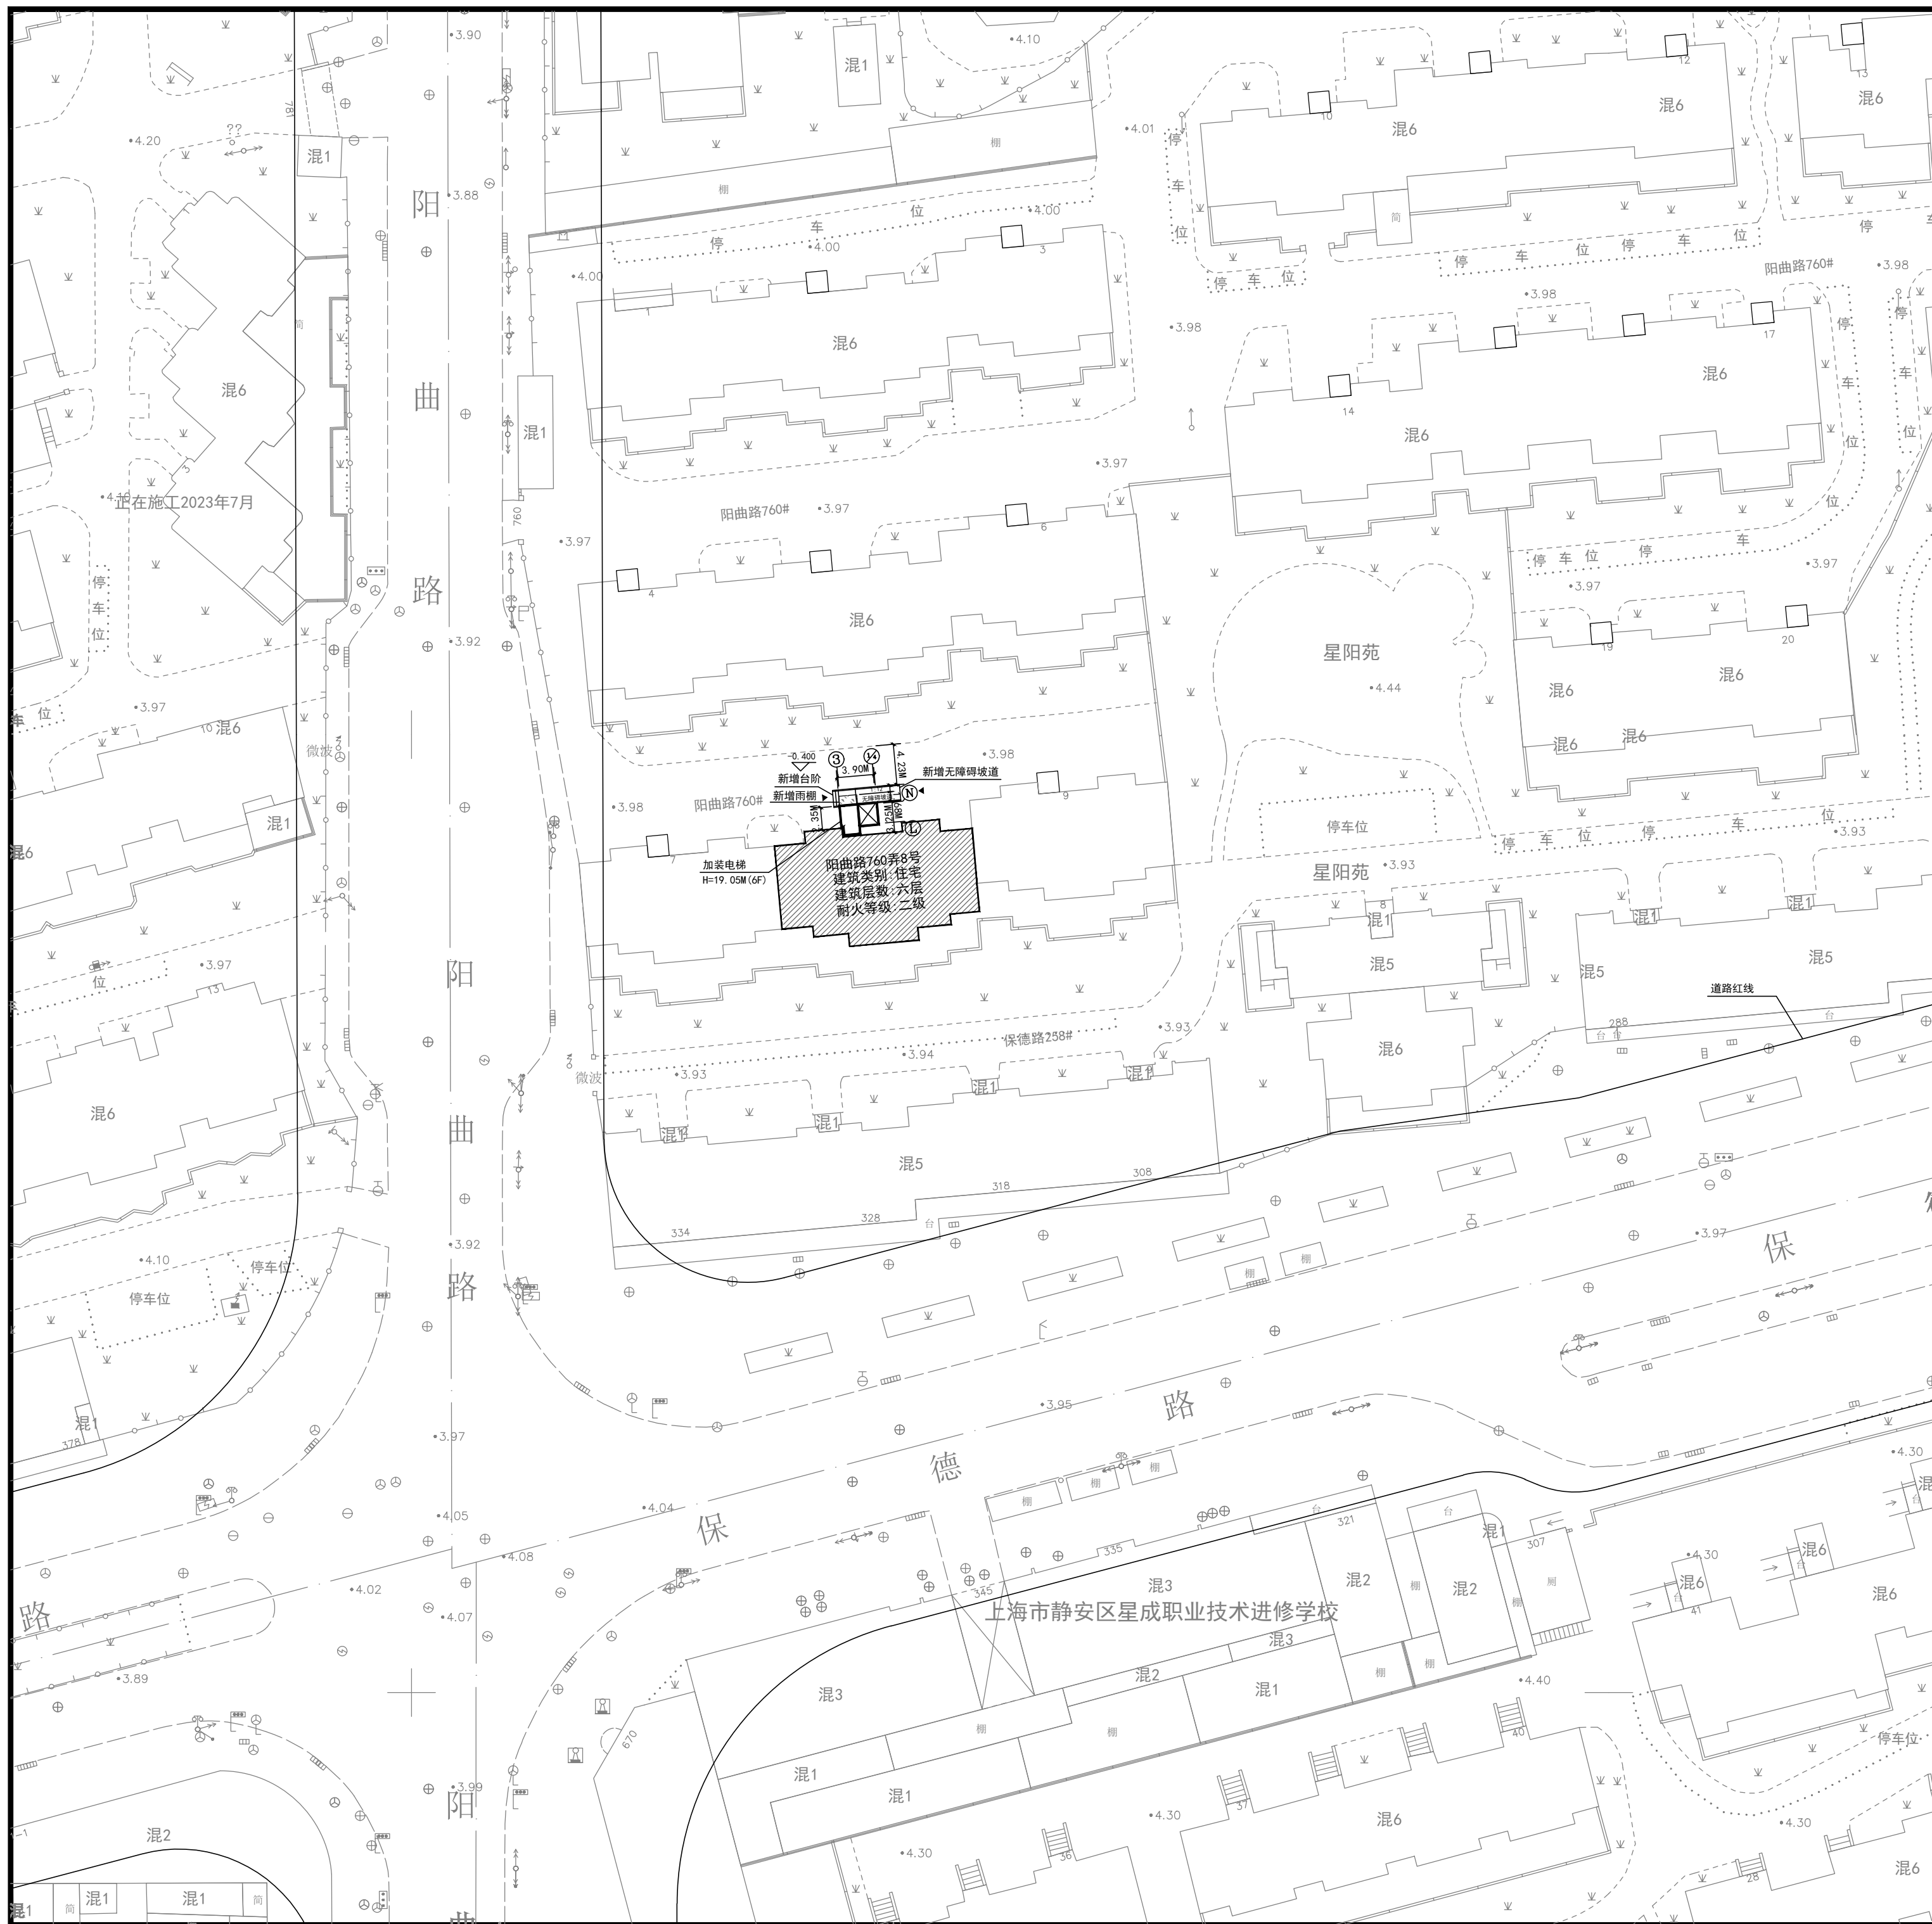

上海市静安区规划和自然资源局
2025年06月27日