


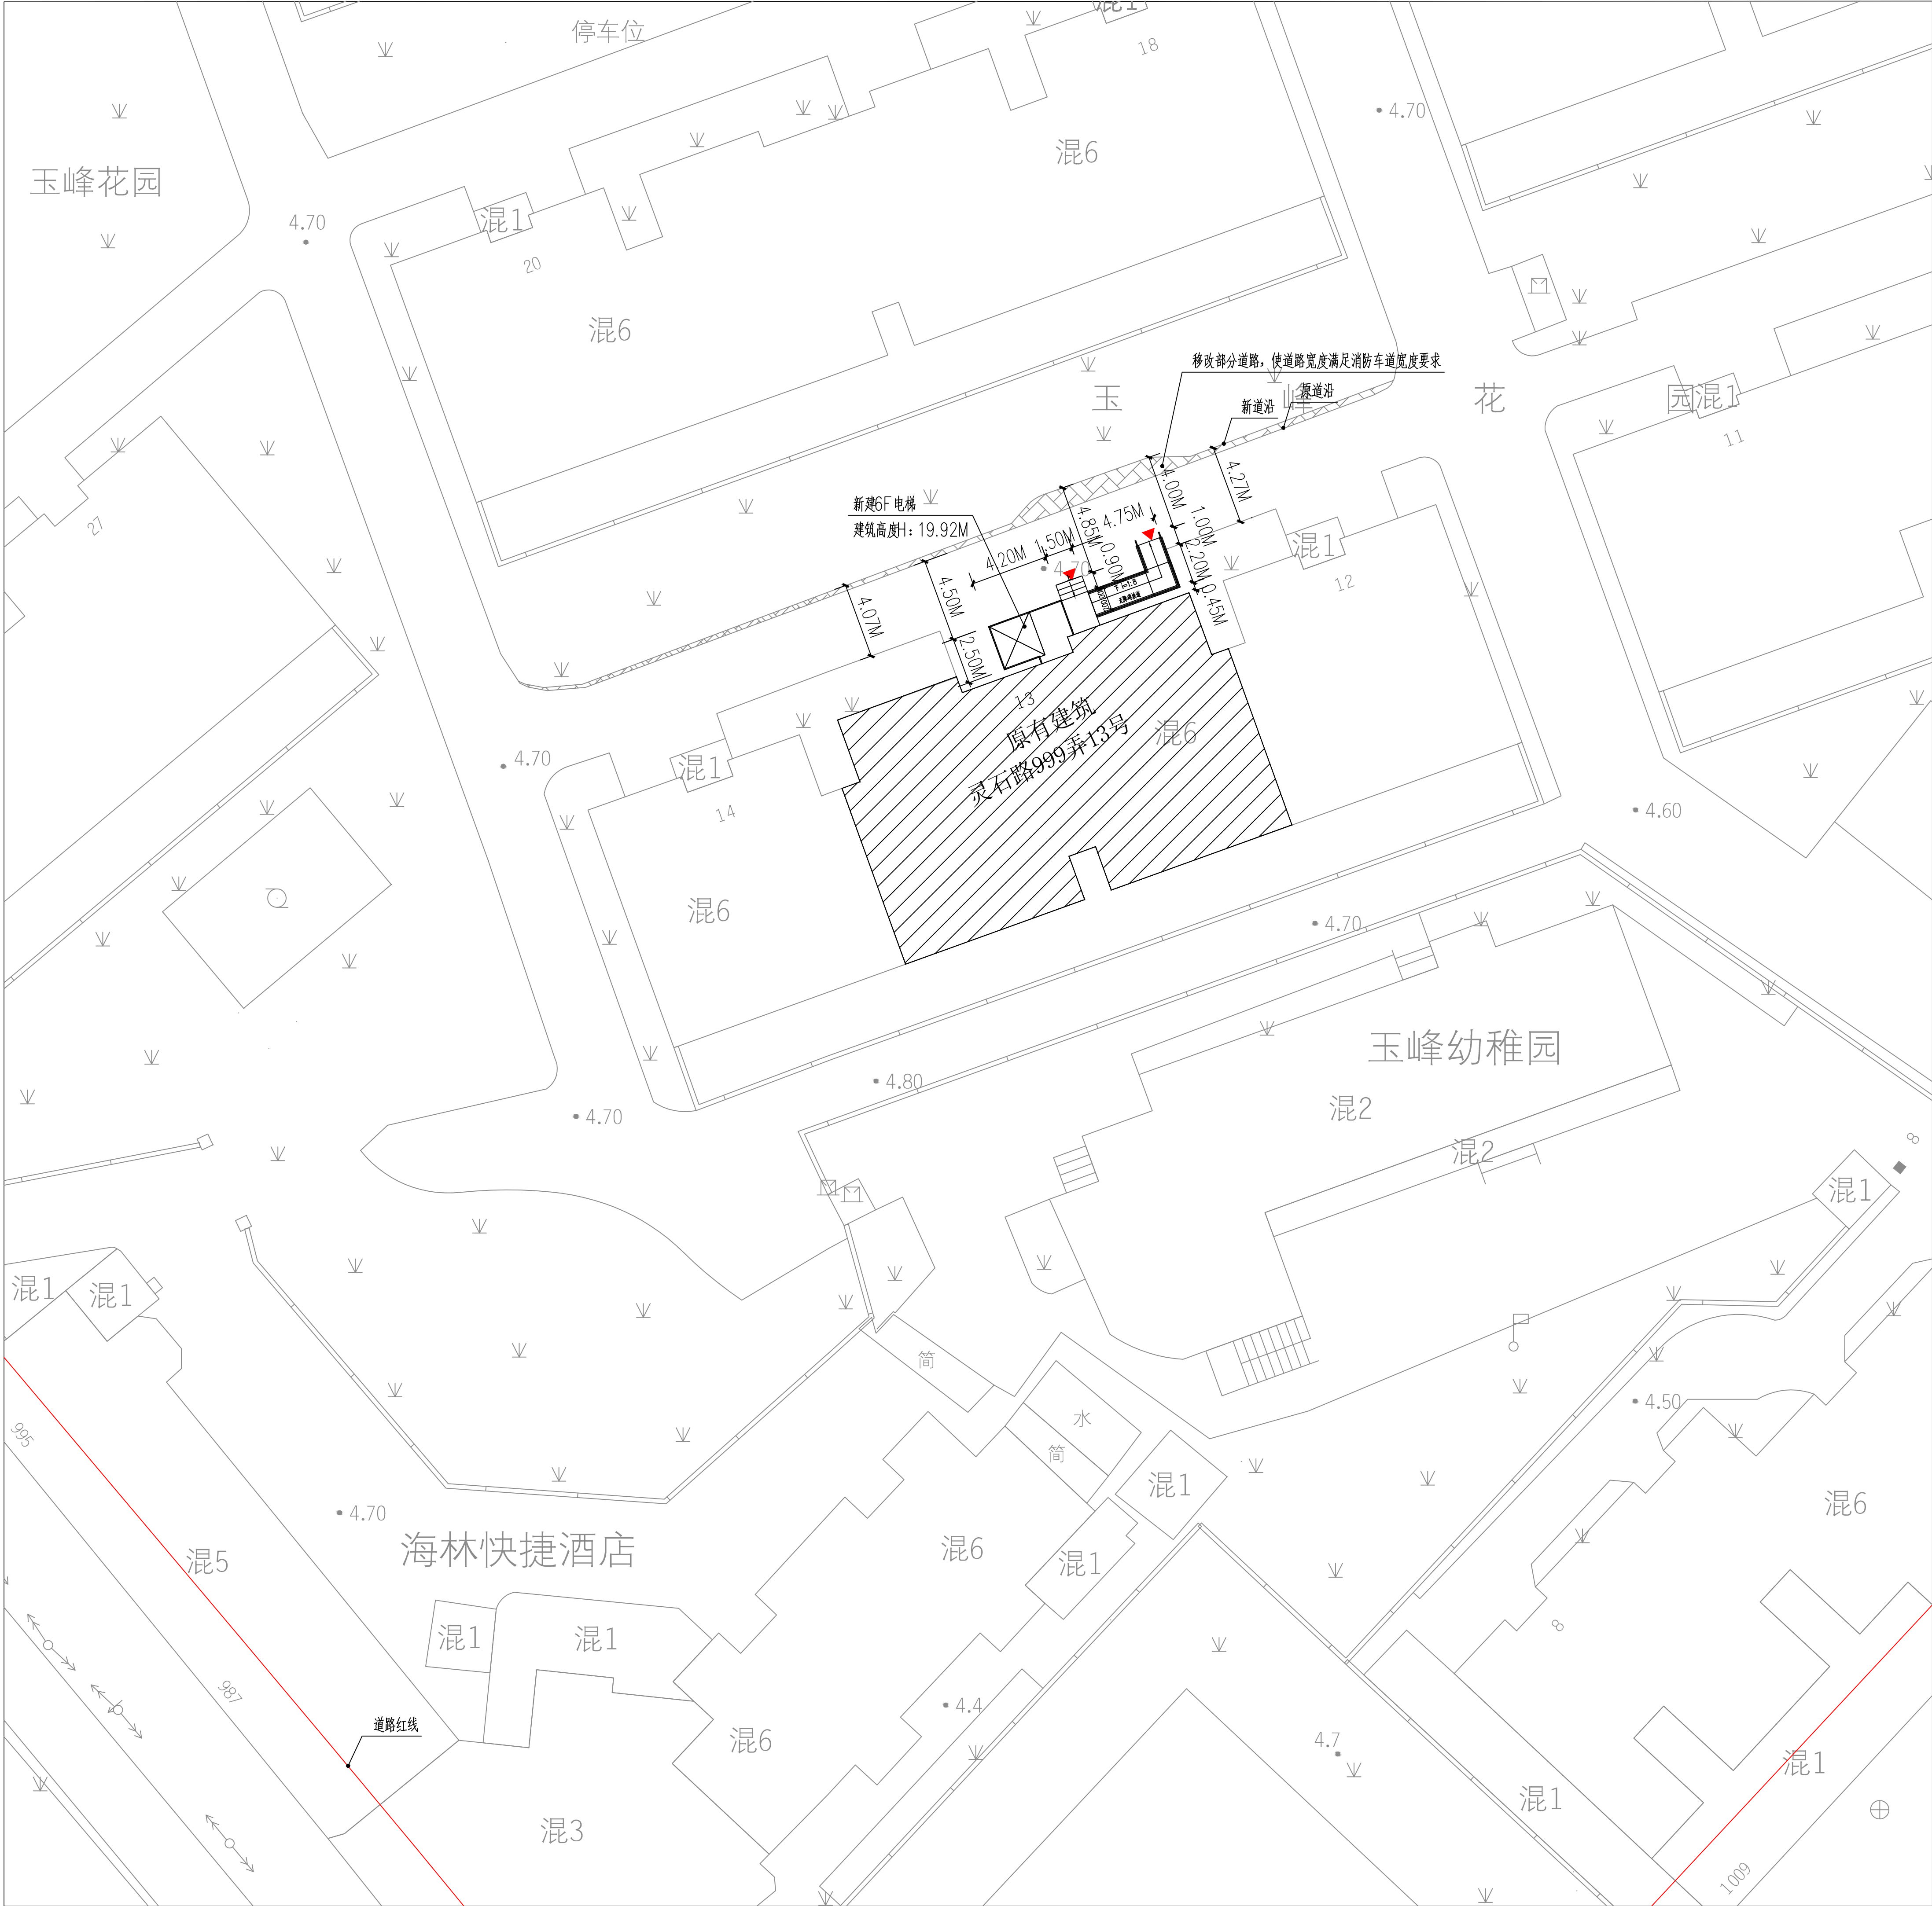


注：本小区绿化将统筹考虑

既有多层住宅加装电梯 规划方案公示及公告


建设单位名称：上海市静安区玉峰小区业主委员会（第五届）
建设项目名称：灵石路999弄13号楼
加装电梯改造工程
建设项目地址：灵石路999弄13号楼
建设工程性质：既有多层住宅加装电梯

公示单位：上海市静安区规划和自然资源局
公告期限：2022年08月10日至2022年08月20日
收集意见截至日期：2022年08月27日
电子邮箱：ghzyjxkk@jingan.gov.cn


图例：

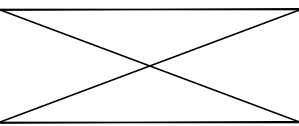

拟建电梯

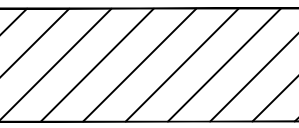

原有建筑

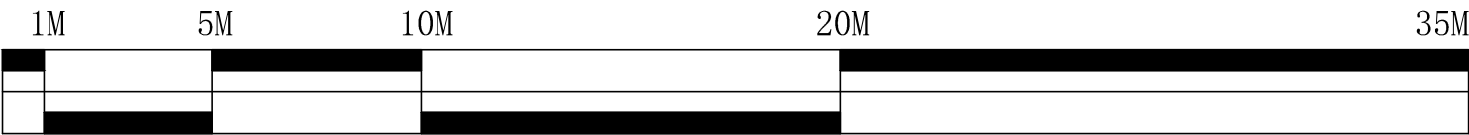

上海市静安区规划和自然资源局

2022年08月10日