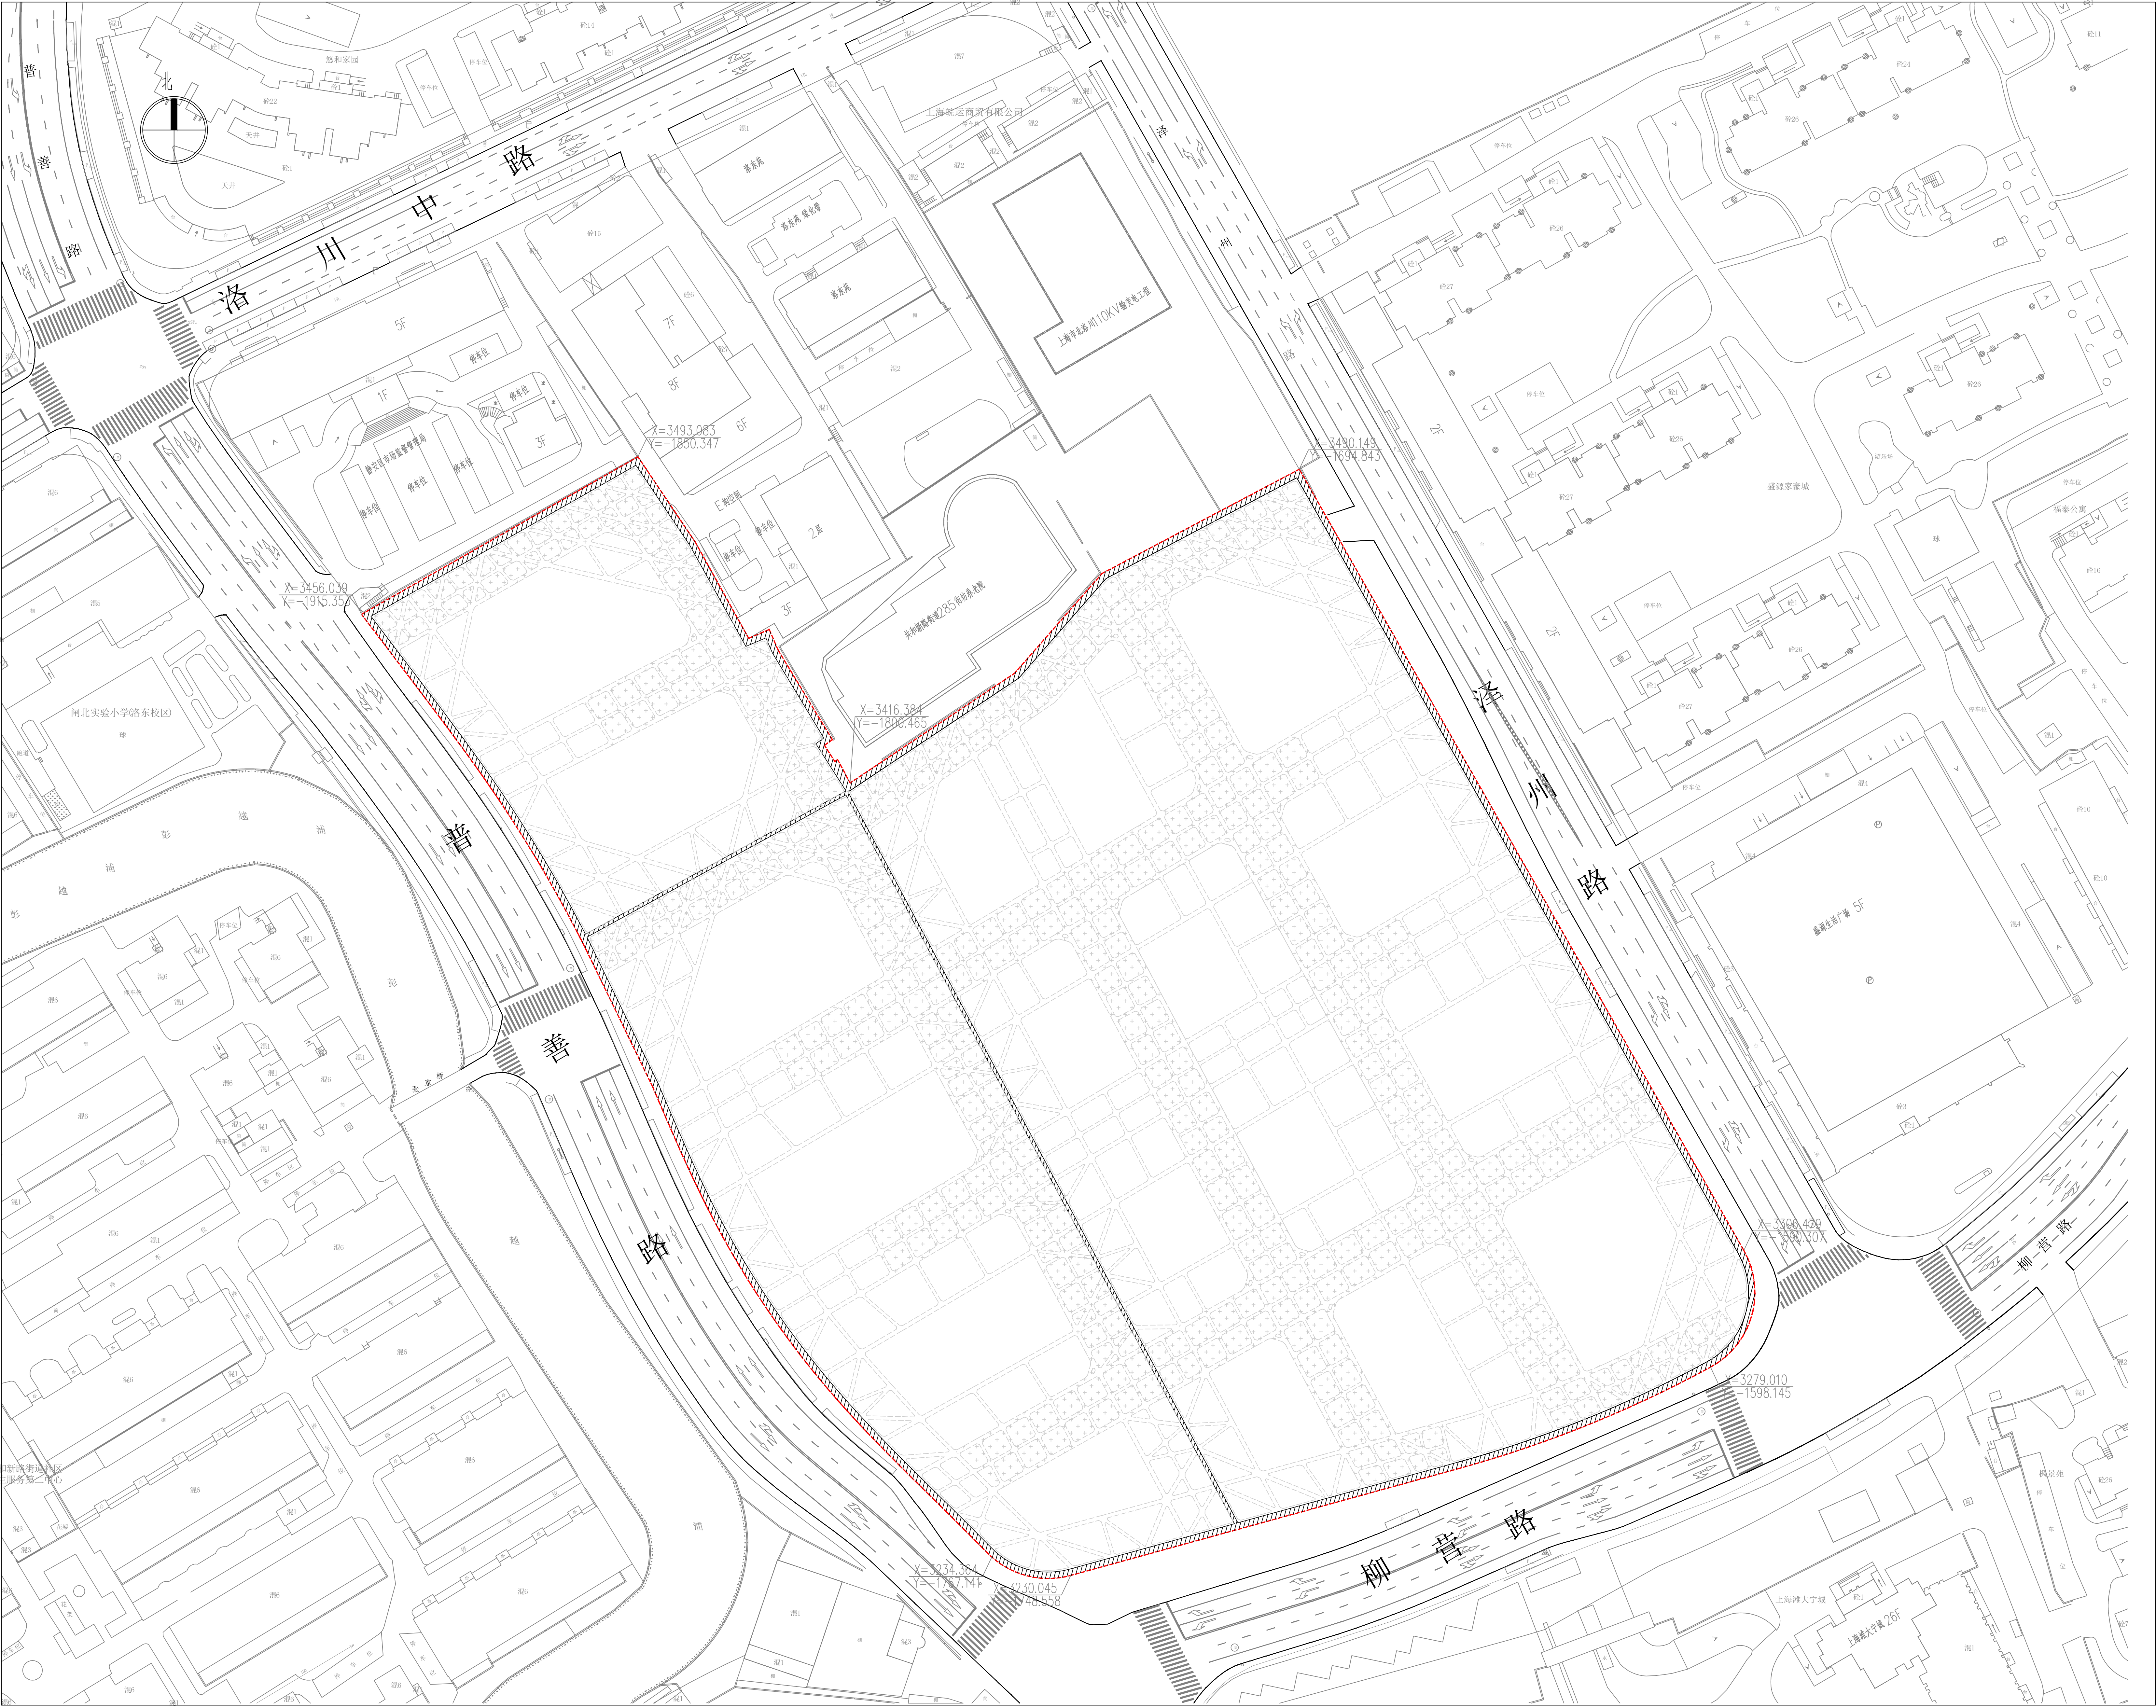




共和新路街道285街坊地块 (117a-07、117a-09地块)
修复及基坑围护工程项目设计方案规划公示总平面图

建设单位名称：上海市静安区土地储备中心

建设工程名称：共和新路街道285街坊地块 (117a-07、117a-09地块) 修复及基坑围护工程项目

建设项目位置：共和新路街道285街坊117a-07、117a-09地块

东至：泽洲路

南至：柳营路

西至：普善路

北至：静安区市场监督管理局

共和新路街道285街坊养老院

建设用地性质：三类住宅组团用地，基础教育设施用地

建设工程性质：地下构筑物

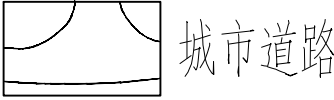
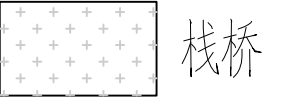
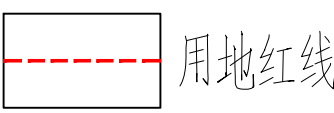
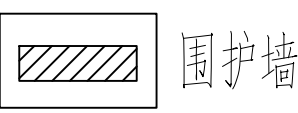
建设用地面积：48856.92平方米

建筑面积：0 平方米

基底尺寸：48856.92平方米

埋深：10 米

图例：

 城市道路	 栈桥
 用地红线	 围护墙