


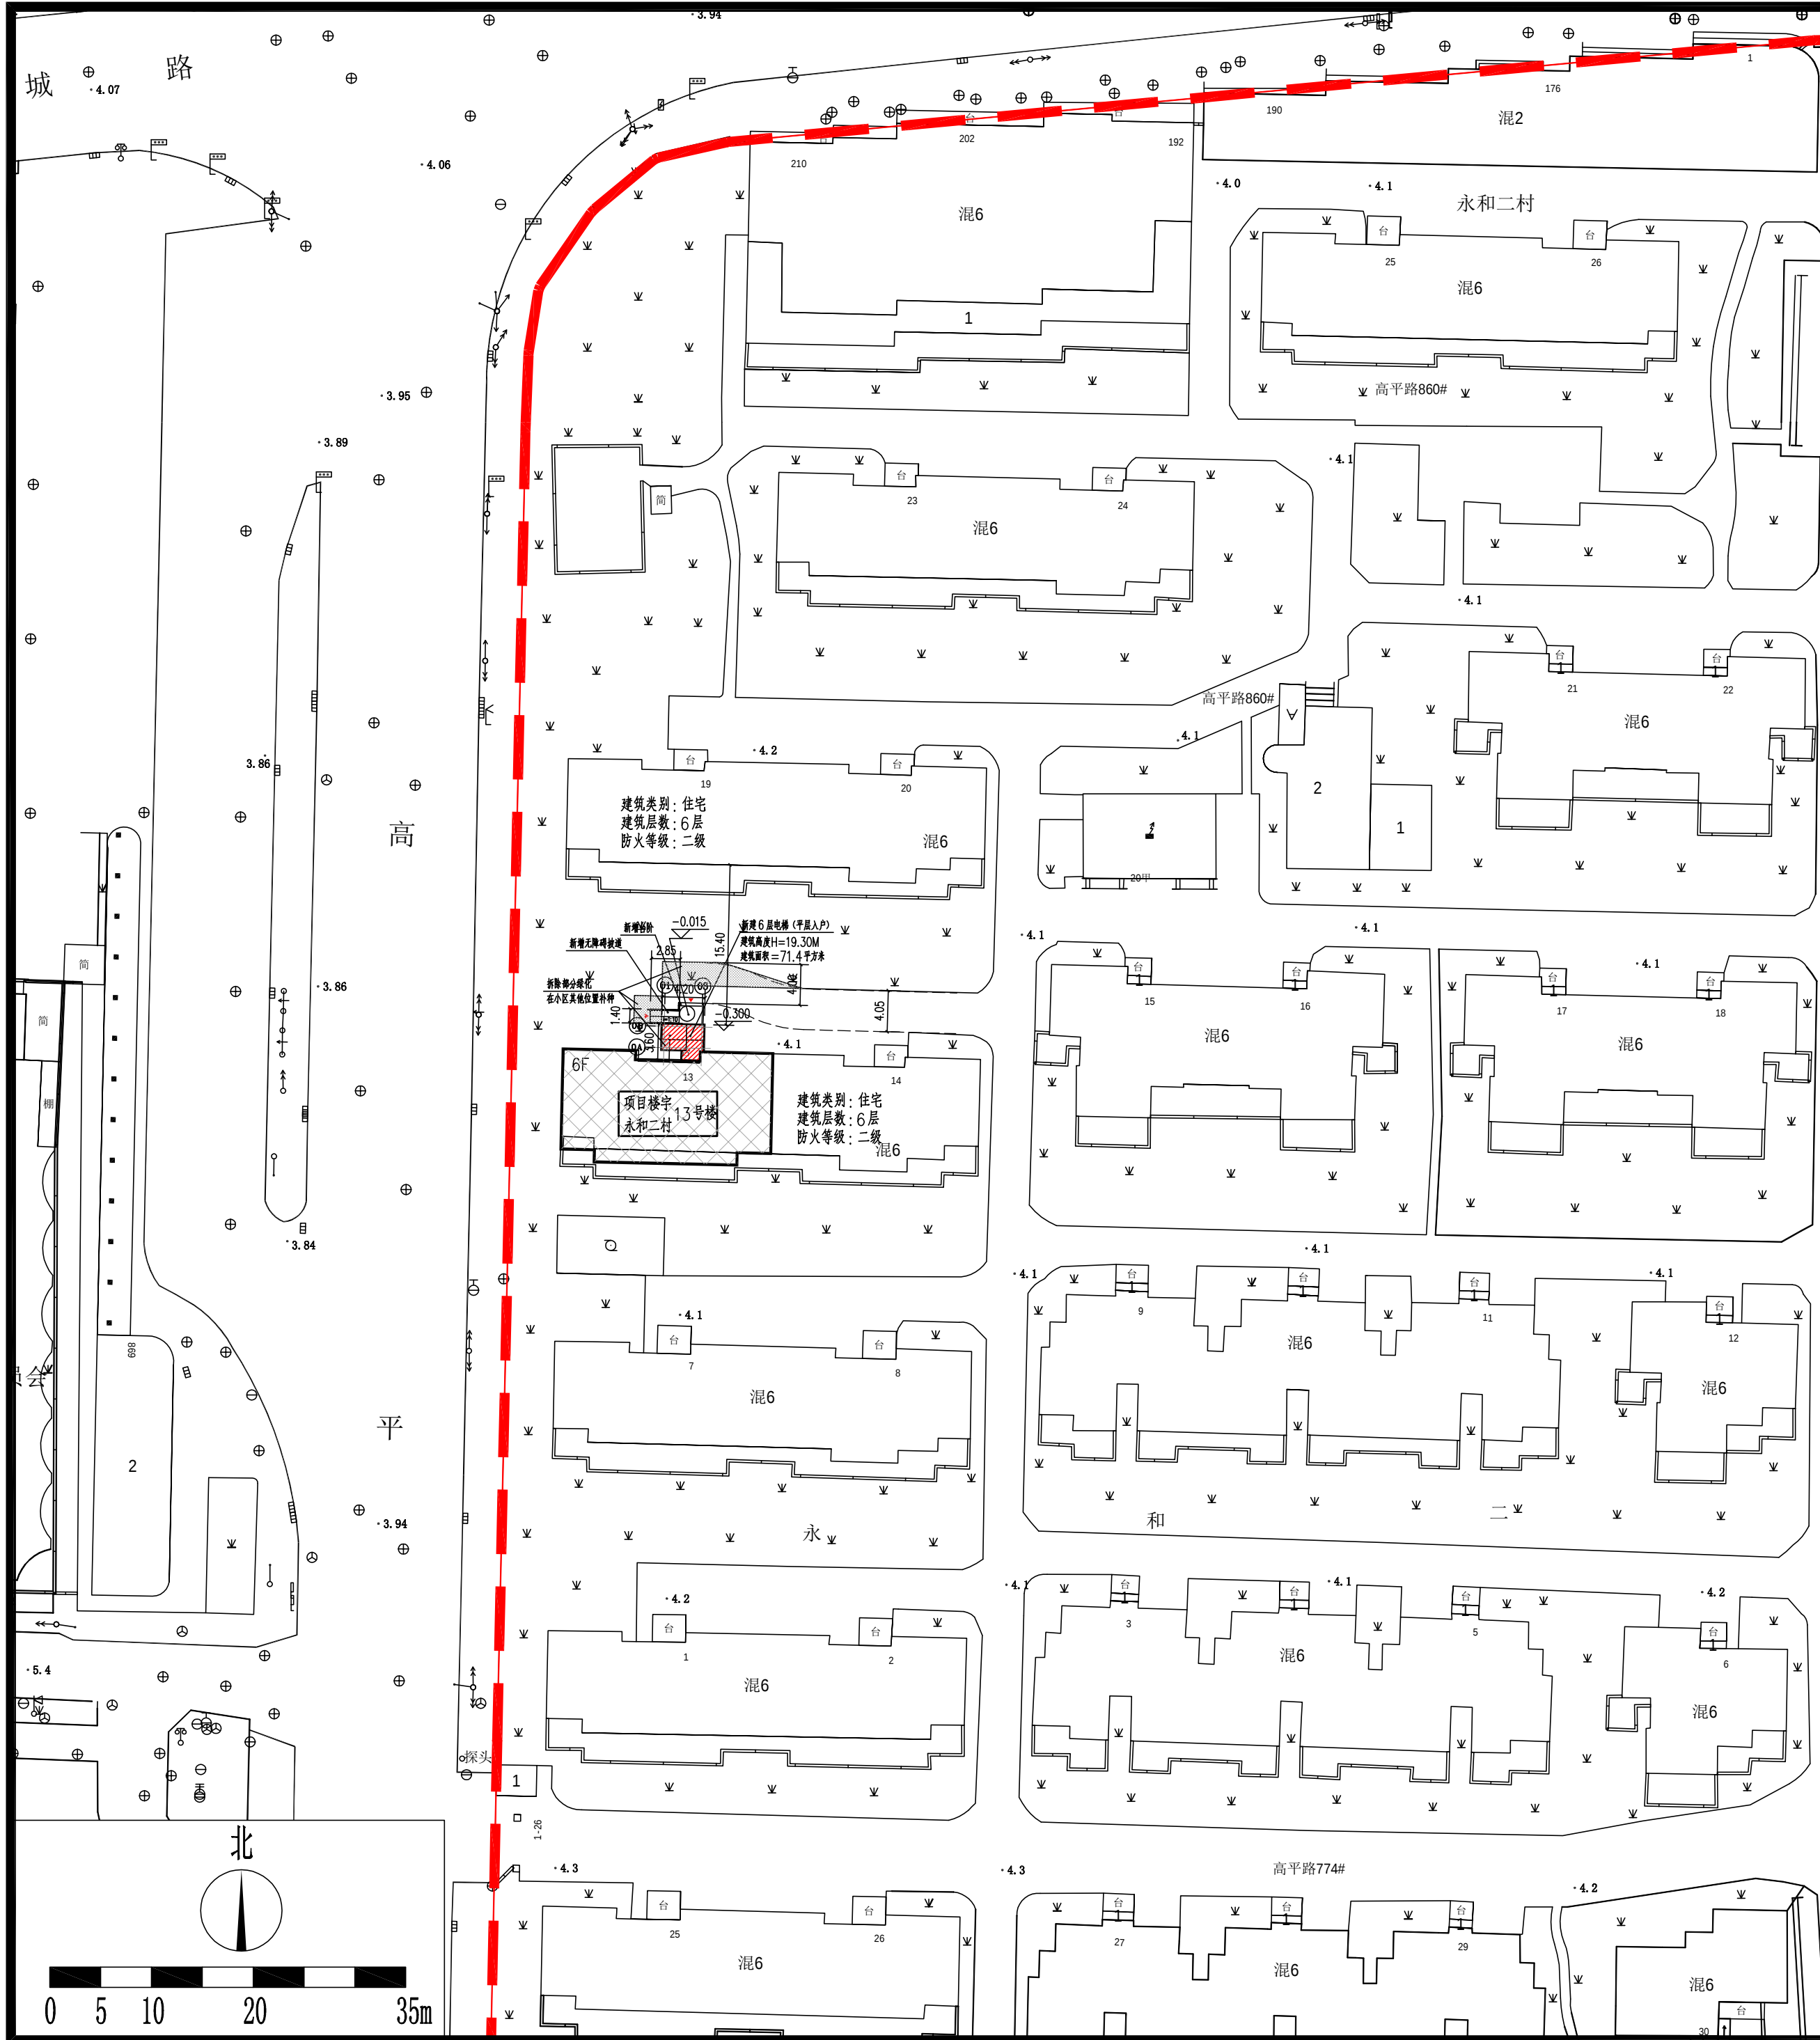

既有多层住宅加装电梯 规划方案公示及公告

建设单位名称:上海市静安区永和二村业主委员会(第四届)
建设项目名称:上海市静安区高平路860弄13号加装电梯工程
建设项目地址:上海市静安区高平路860弄13号
建设工程性质:既有多层住宅加装电梯

公示单位:上海市静安区规划和自然资源局
公示期限:2025年 6月 26日 至 2025年 7月 5日
反馈意见截止日期:2025年 7月12日
电子邮箱:ghzyjxkk@jingan.gov.cn

图例:

- 加装电梯建筑: [Cross-hatch pattern]
- 加装电梯位置: [Red diagonal lines pattern]
- 建设用地红线: [Red dashed line]
- 规划道路红线: [Red solid line]

上海市静安区规划和自然资源局
2025年 6月25日