



既有多层住宅加装电梯 规划方案公示及公告

建设单位名称：上海市静安区复元坊小区业主委员会
建设项目名称：虬江路1455弄6号加装电梯改造工程
建设项目地址：虬江路1455弄6号
建设工程性质：既有多层住宅加装电梯


公示单位：上海市静安区规划和自然资源局
公告期限：2022年02月24日至2022年03月06日
收集意见截至日期：2022年03月13日
电子邮箱：ghzyjxkk@jingan.gov.cn

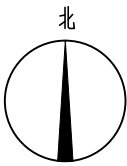


图例：

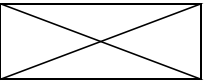

拟建电梯

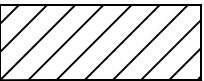


原有建筑

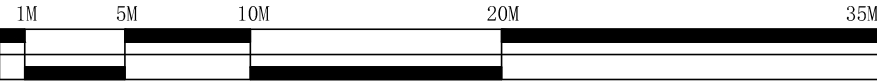

上海市静安区规划和自然资源局

2022年02月24日

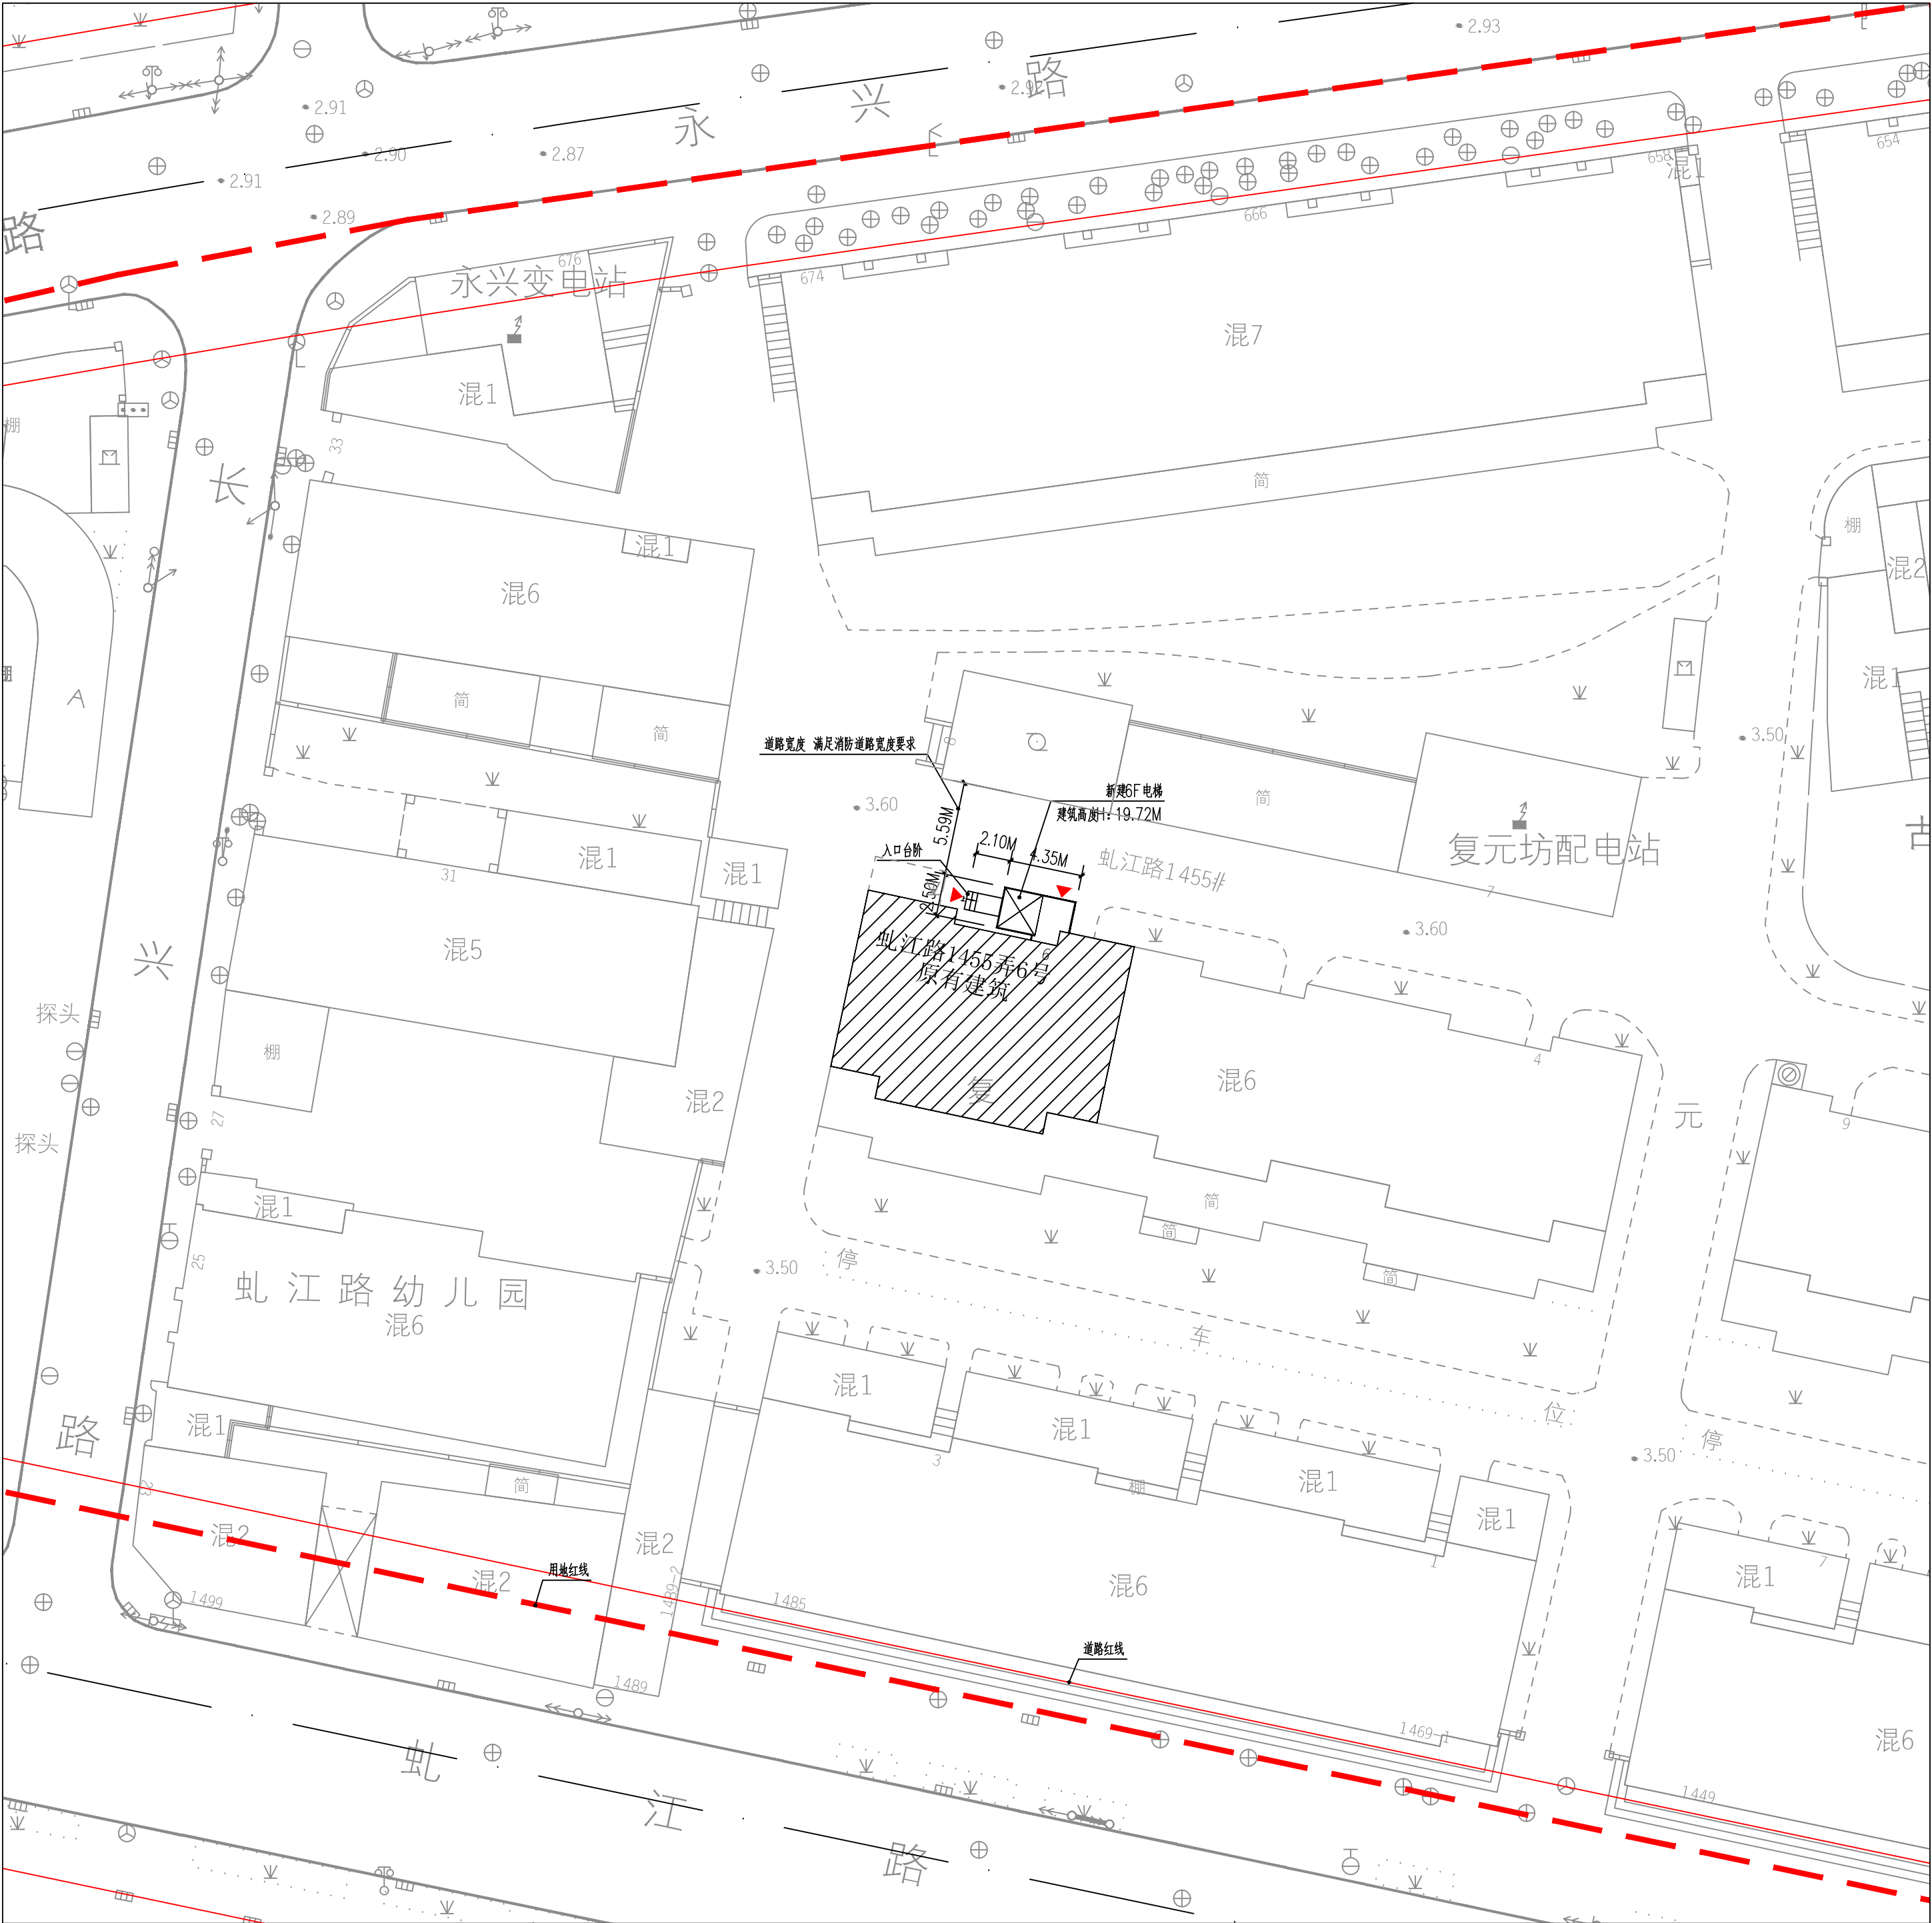

注：本小区绿化将统筹考虑