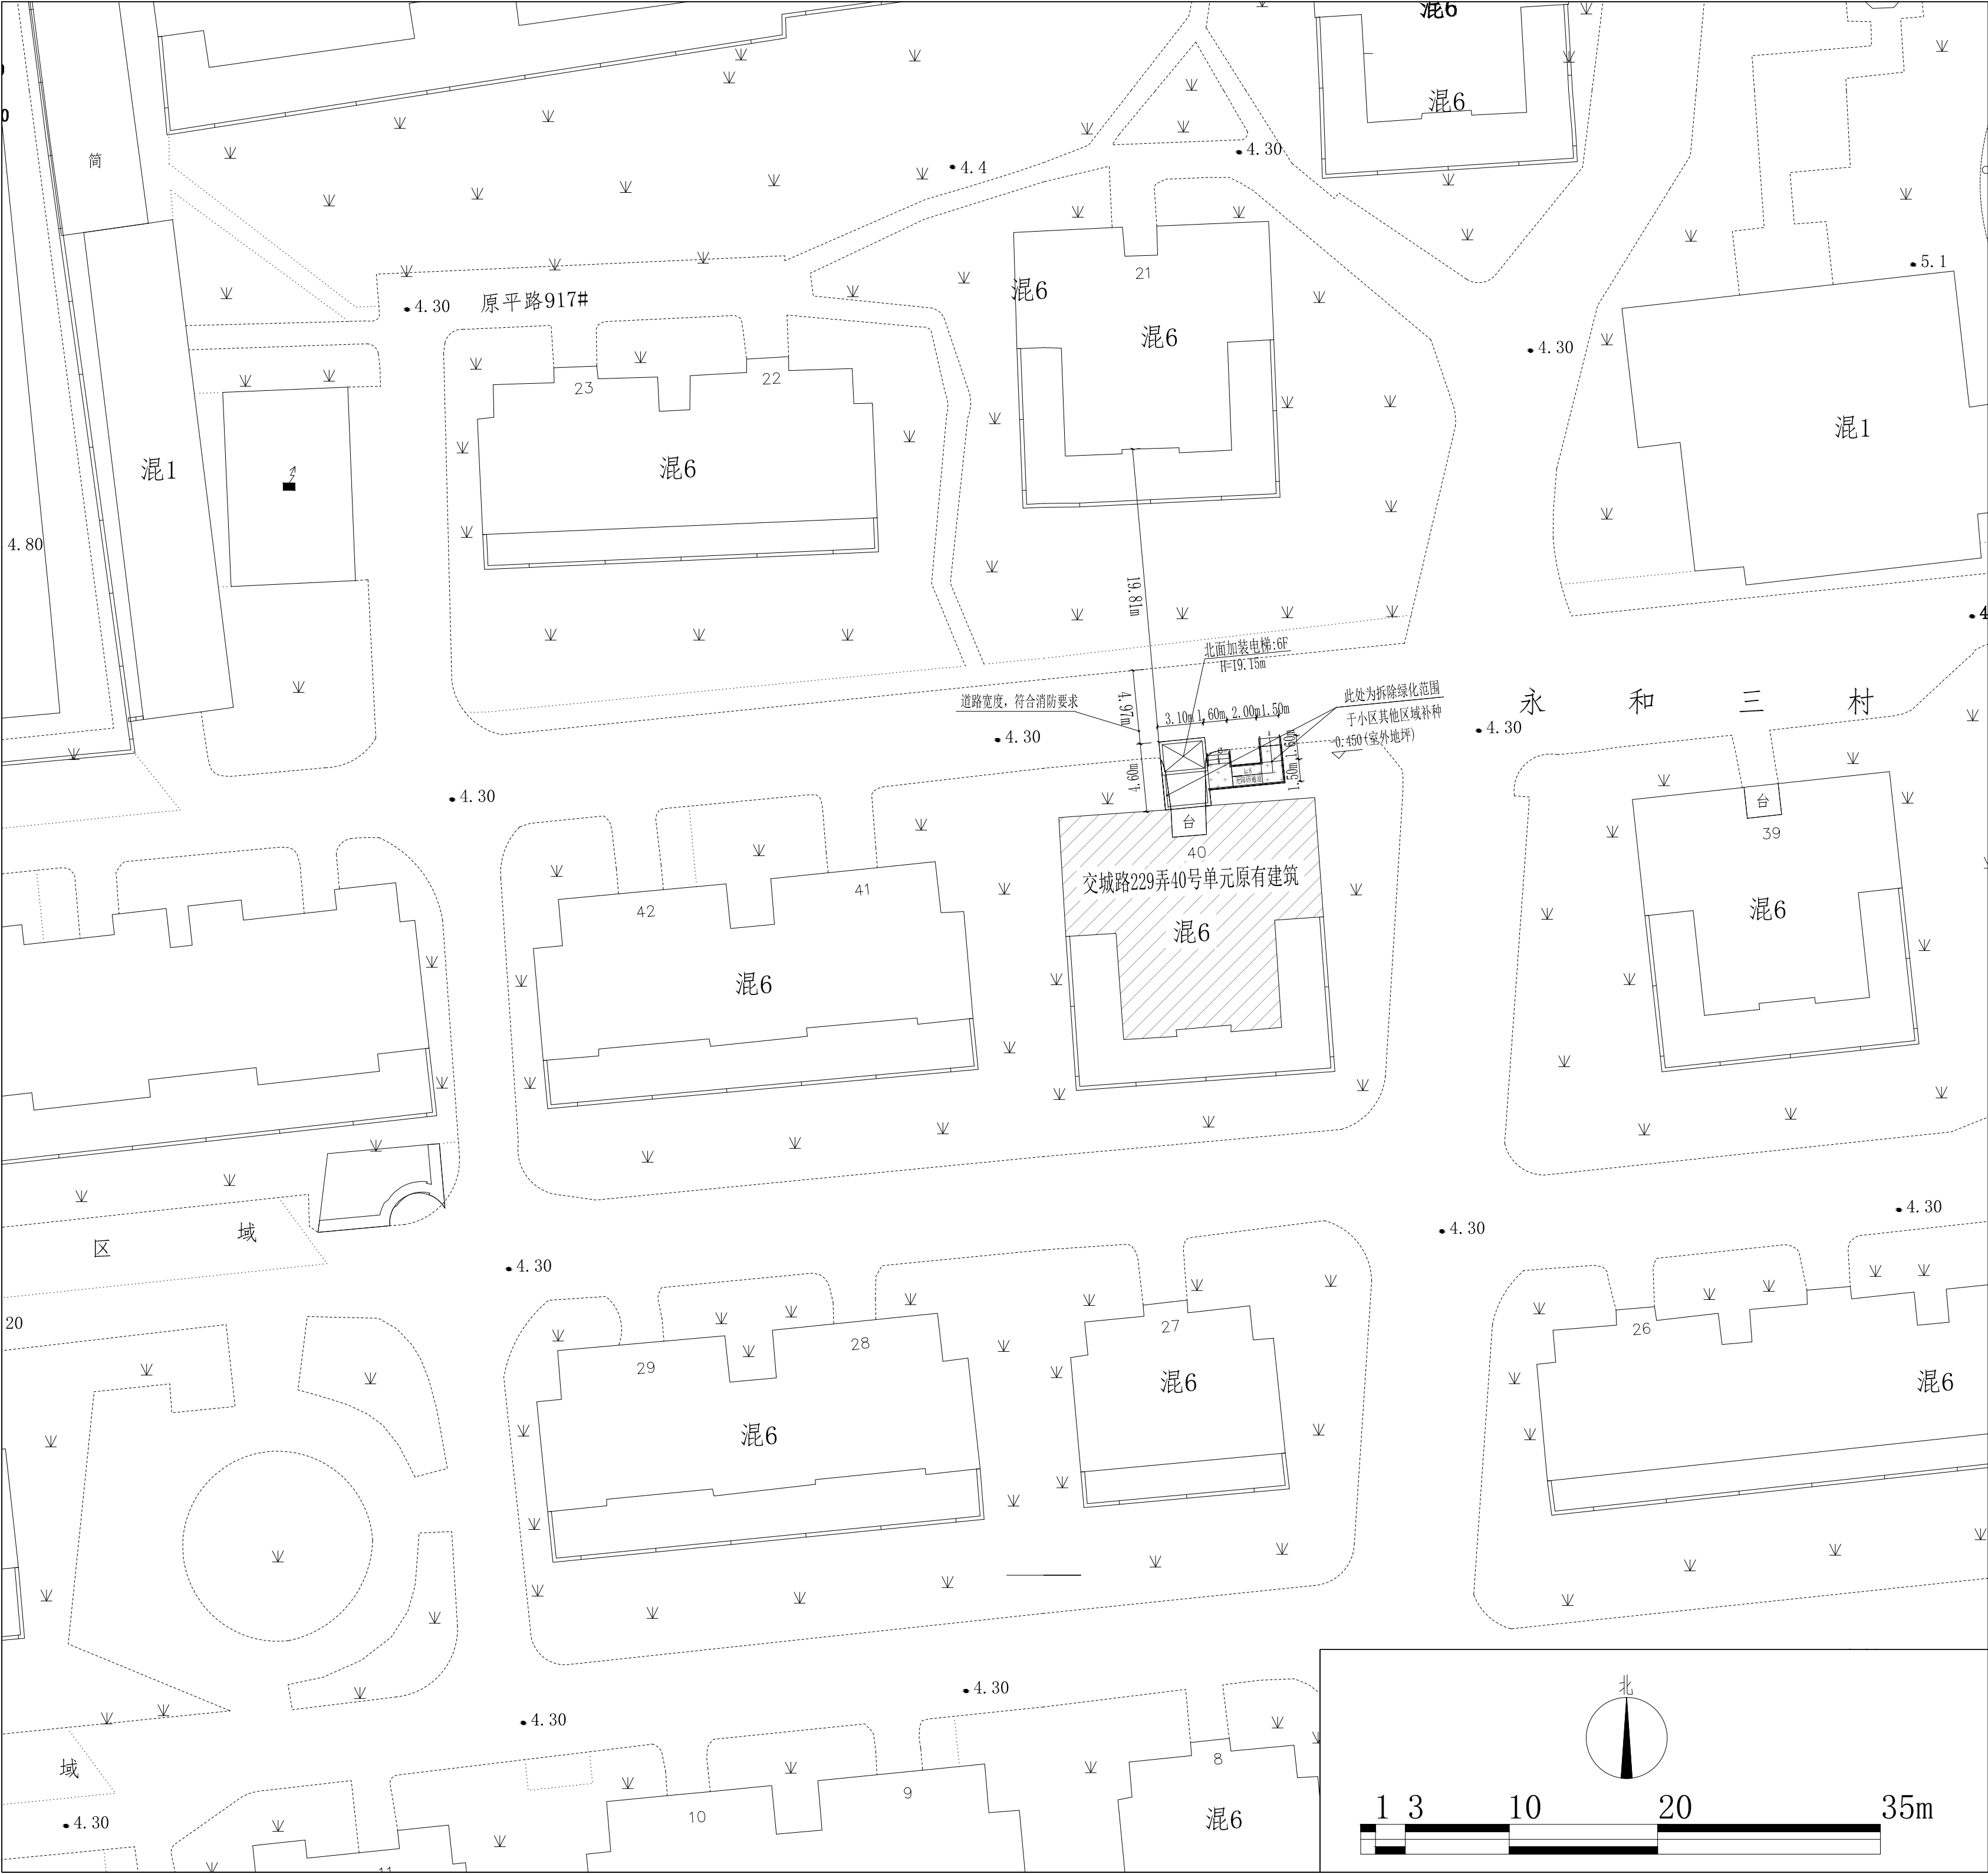


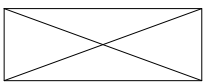
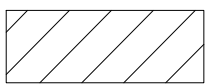
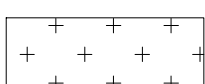


既有多层住宅加装电梯 规划方案公示及公告

建设单位名称：上海市静安区永和三村业主委员会
建设项目名称：静安区交城路229弄40号单元多层住宅加装电梯项目
建设项目地址：静安区交城路229弄40号单元
建设工程性质：既有多层住宅加装电梯

公示单位：上海市静安区规划和自然资源局
公示期限：2022 年12月05日至2022年12月15日
反馈意见截止日期：2022年12月22日
电子邮箱：ghzyjxkk@jingan.gov.cn

图例

-  加装电梯建筑
-  原有建筑物
-  拆除绿化范围
-  电梯高度
-  道路红线

上海市静安区规划和自然资源局
2022年12月05日