


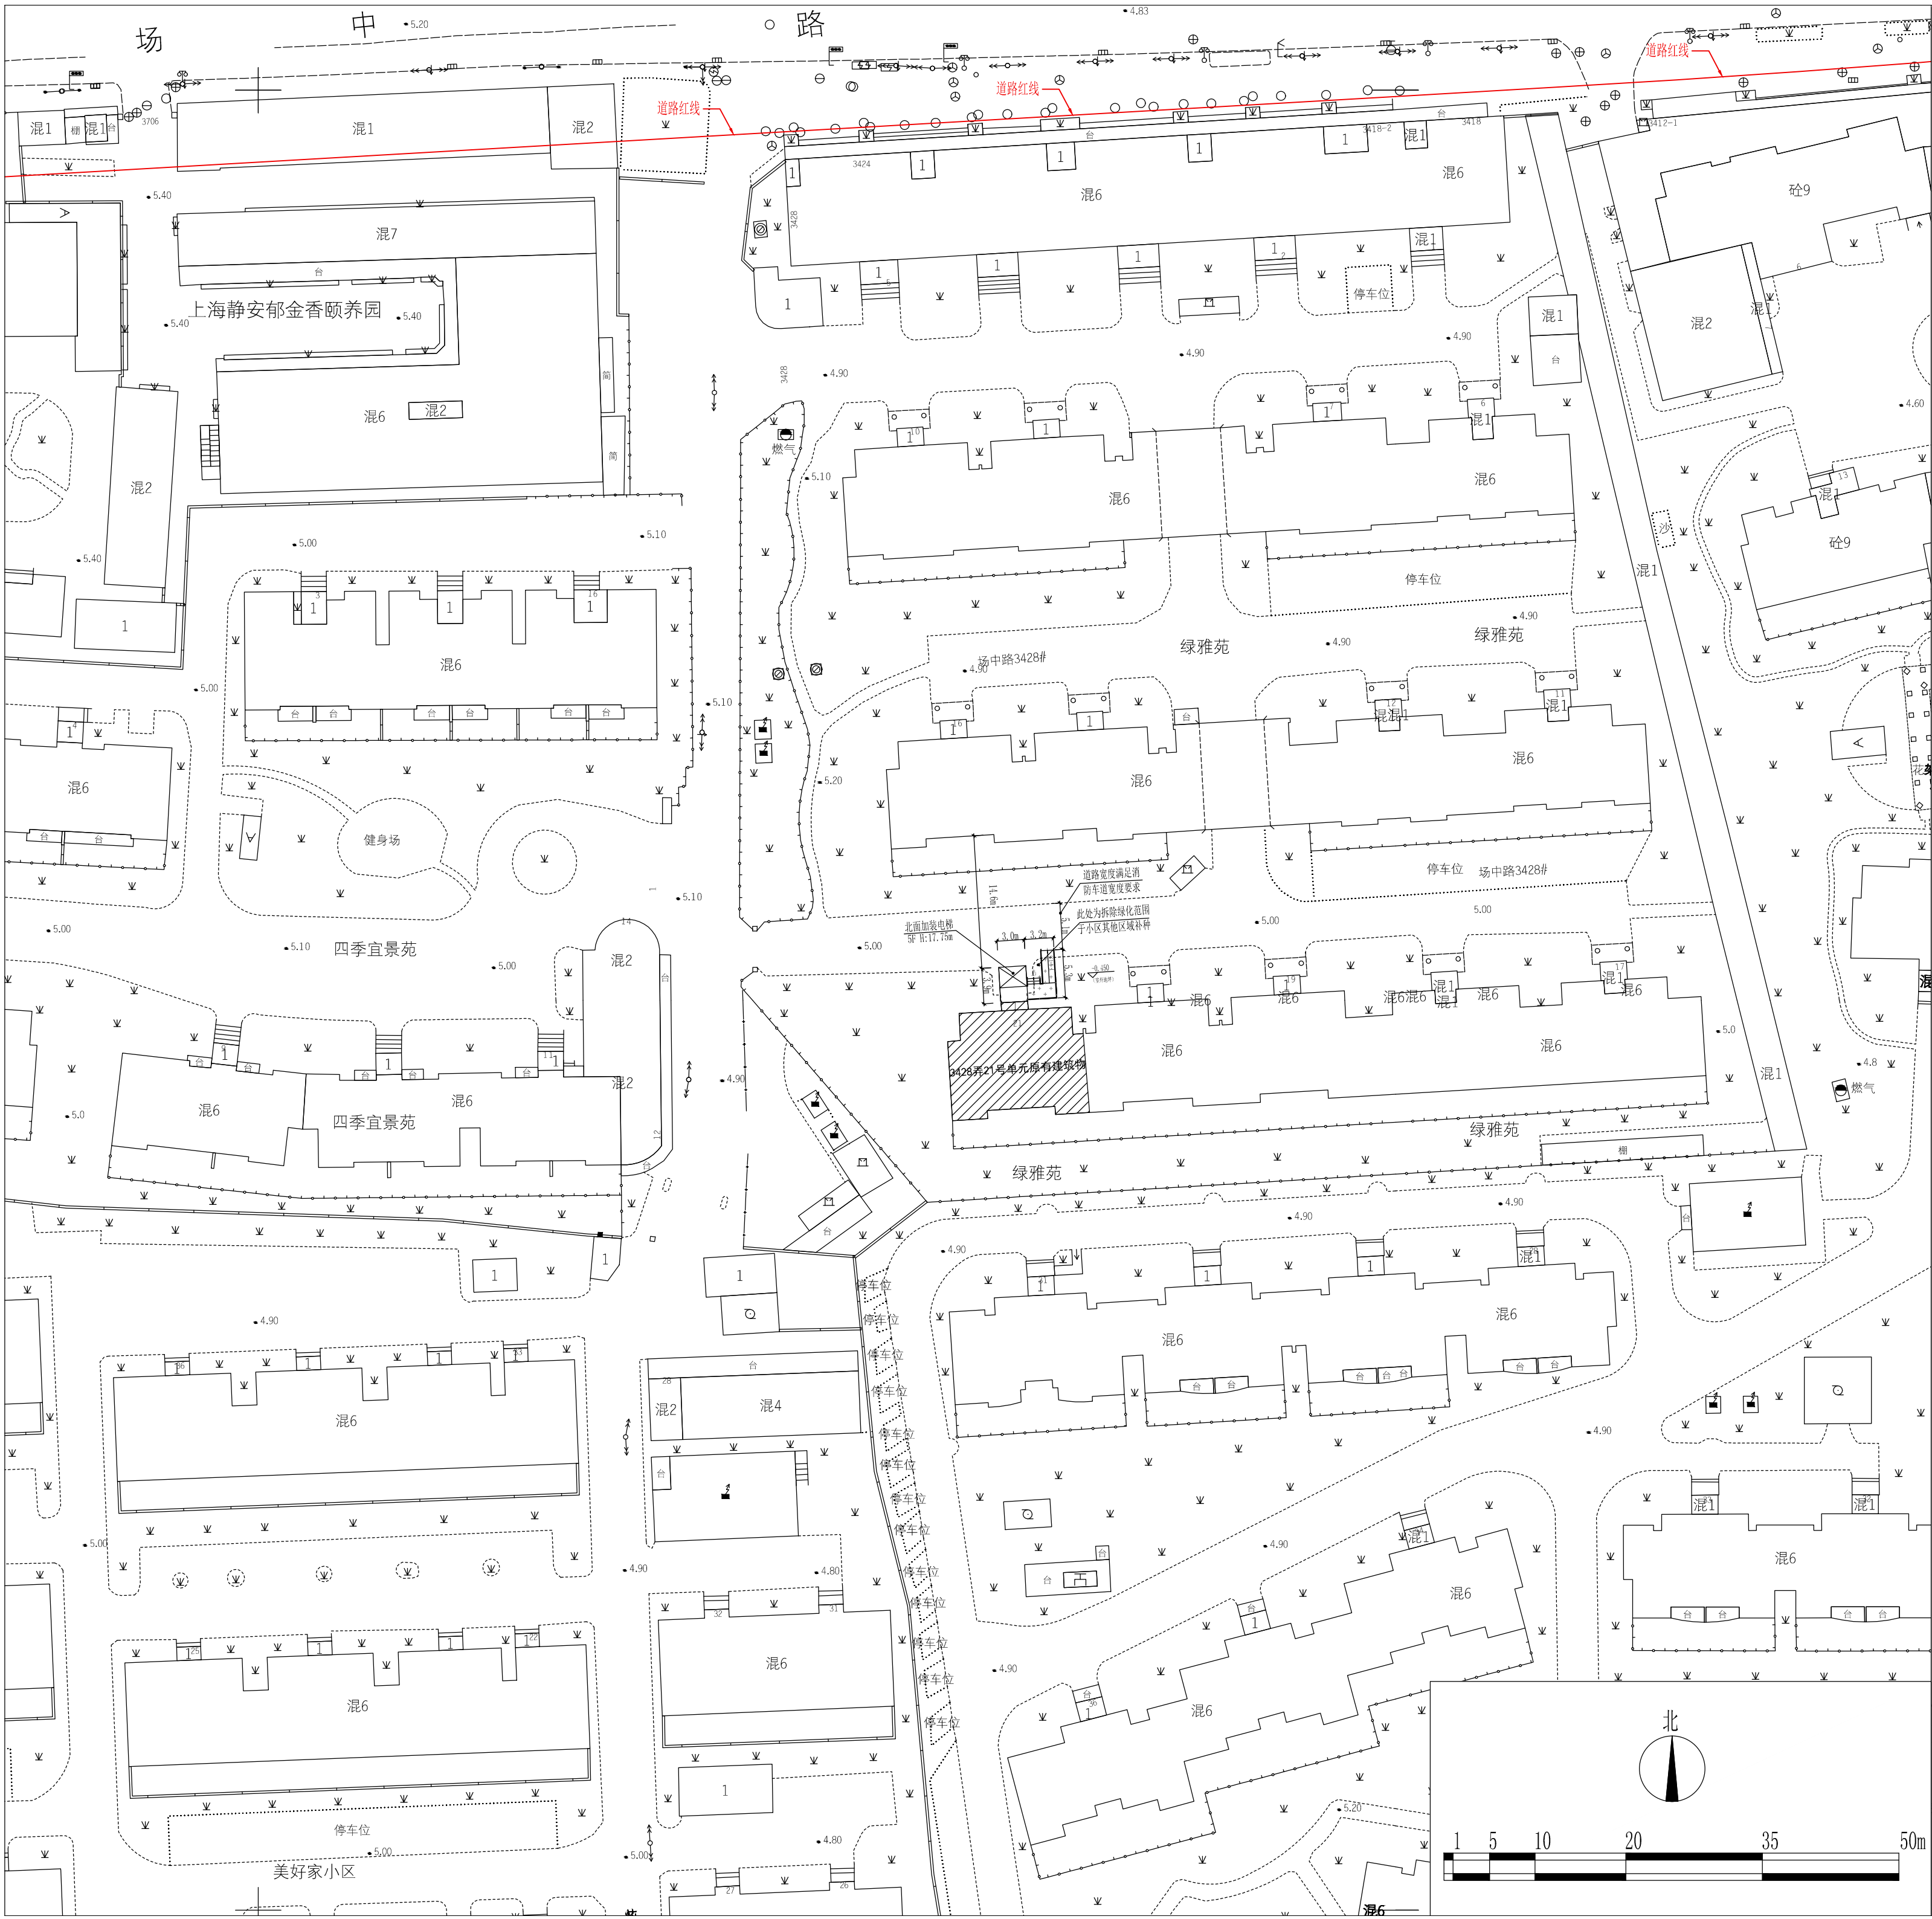

既有多层住宅加装电梯 规划方案公示及公告

建设单位名称：上海市静安区绿雅苑业主委员会
建设项目名称：静安区场中路3428弄21号单元多层住宅加装电梯项目
建设项目地址：上海市静安区场中路3428弄21号
建设工程性质：既有多层住宅加装电梯

公示单位：上海市静安区规划和自然资源局

公示期限：2022年2月15日至2022年2月25日

反馈意见截止日期：2022年3月4日

电子邮箱：ghzyjxkk@jingan.gov.cn

图例

- 道路红线
- 加装电梯建筑
- 原有建筑物
- 拆除绿化
- H= 电梯高度

上海市静安区规划和自然资源局
2022年2月15日