

上海市静安区汶水路210号厂房综合改造项目规划公示总平面图

建设单位名称：上海电气控股集团有限公司

建筑工程名称：汶水路210号厂房综合改造项目

规划用地性质：工业用地

建筑工程性质：工业厂房及配套


规划用地面积：62422平方米（最终以实测为准）

总建筑面积（建筑计容面积）（无地下室）：77786.21平方米
本次申报建筑面积：51580.44平方米

容积率：1.25

图例

- 绝对标高
- 建筑物室内±0.000标高
- 道路红线
- 用地红线
- 本次申报建筑
- 现有建筑
- 绿化
- 车位

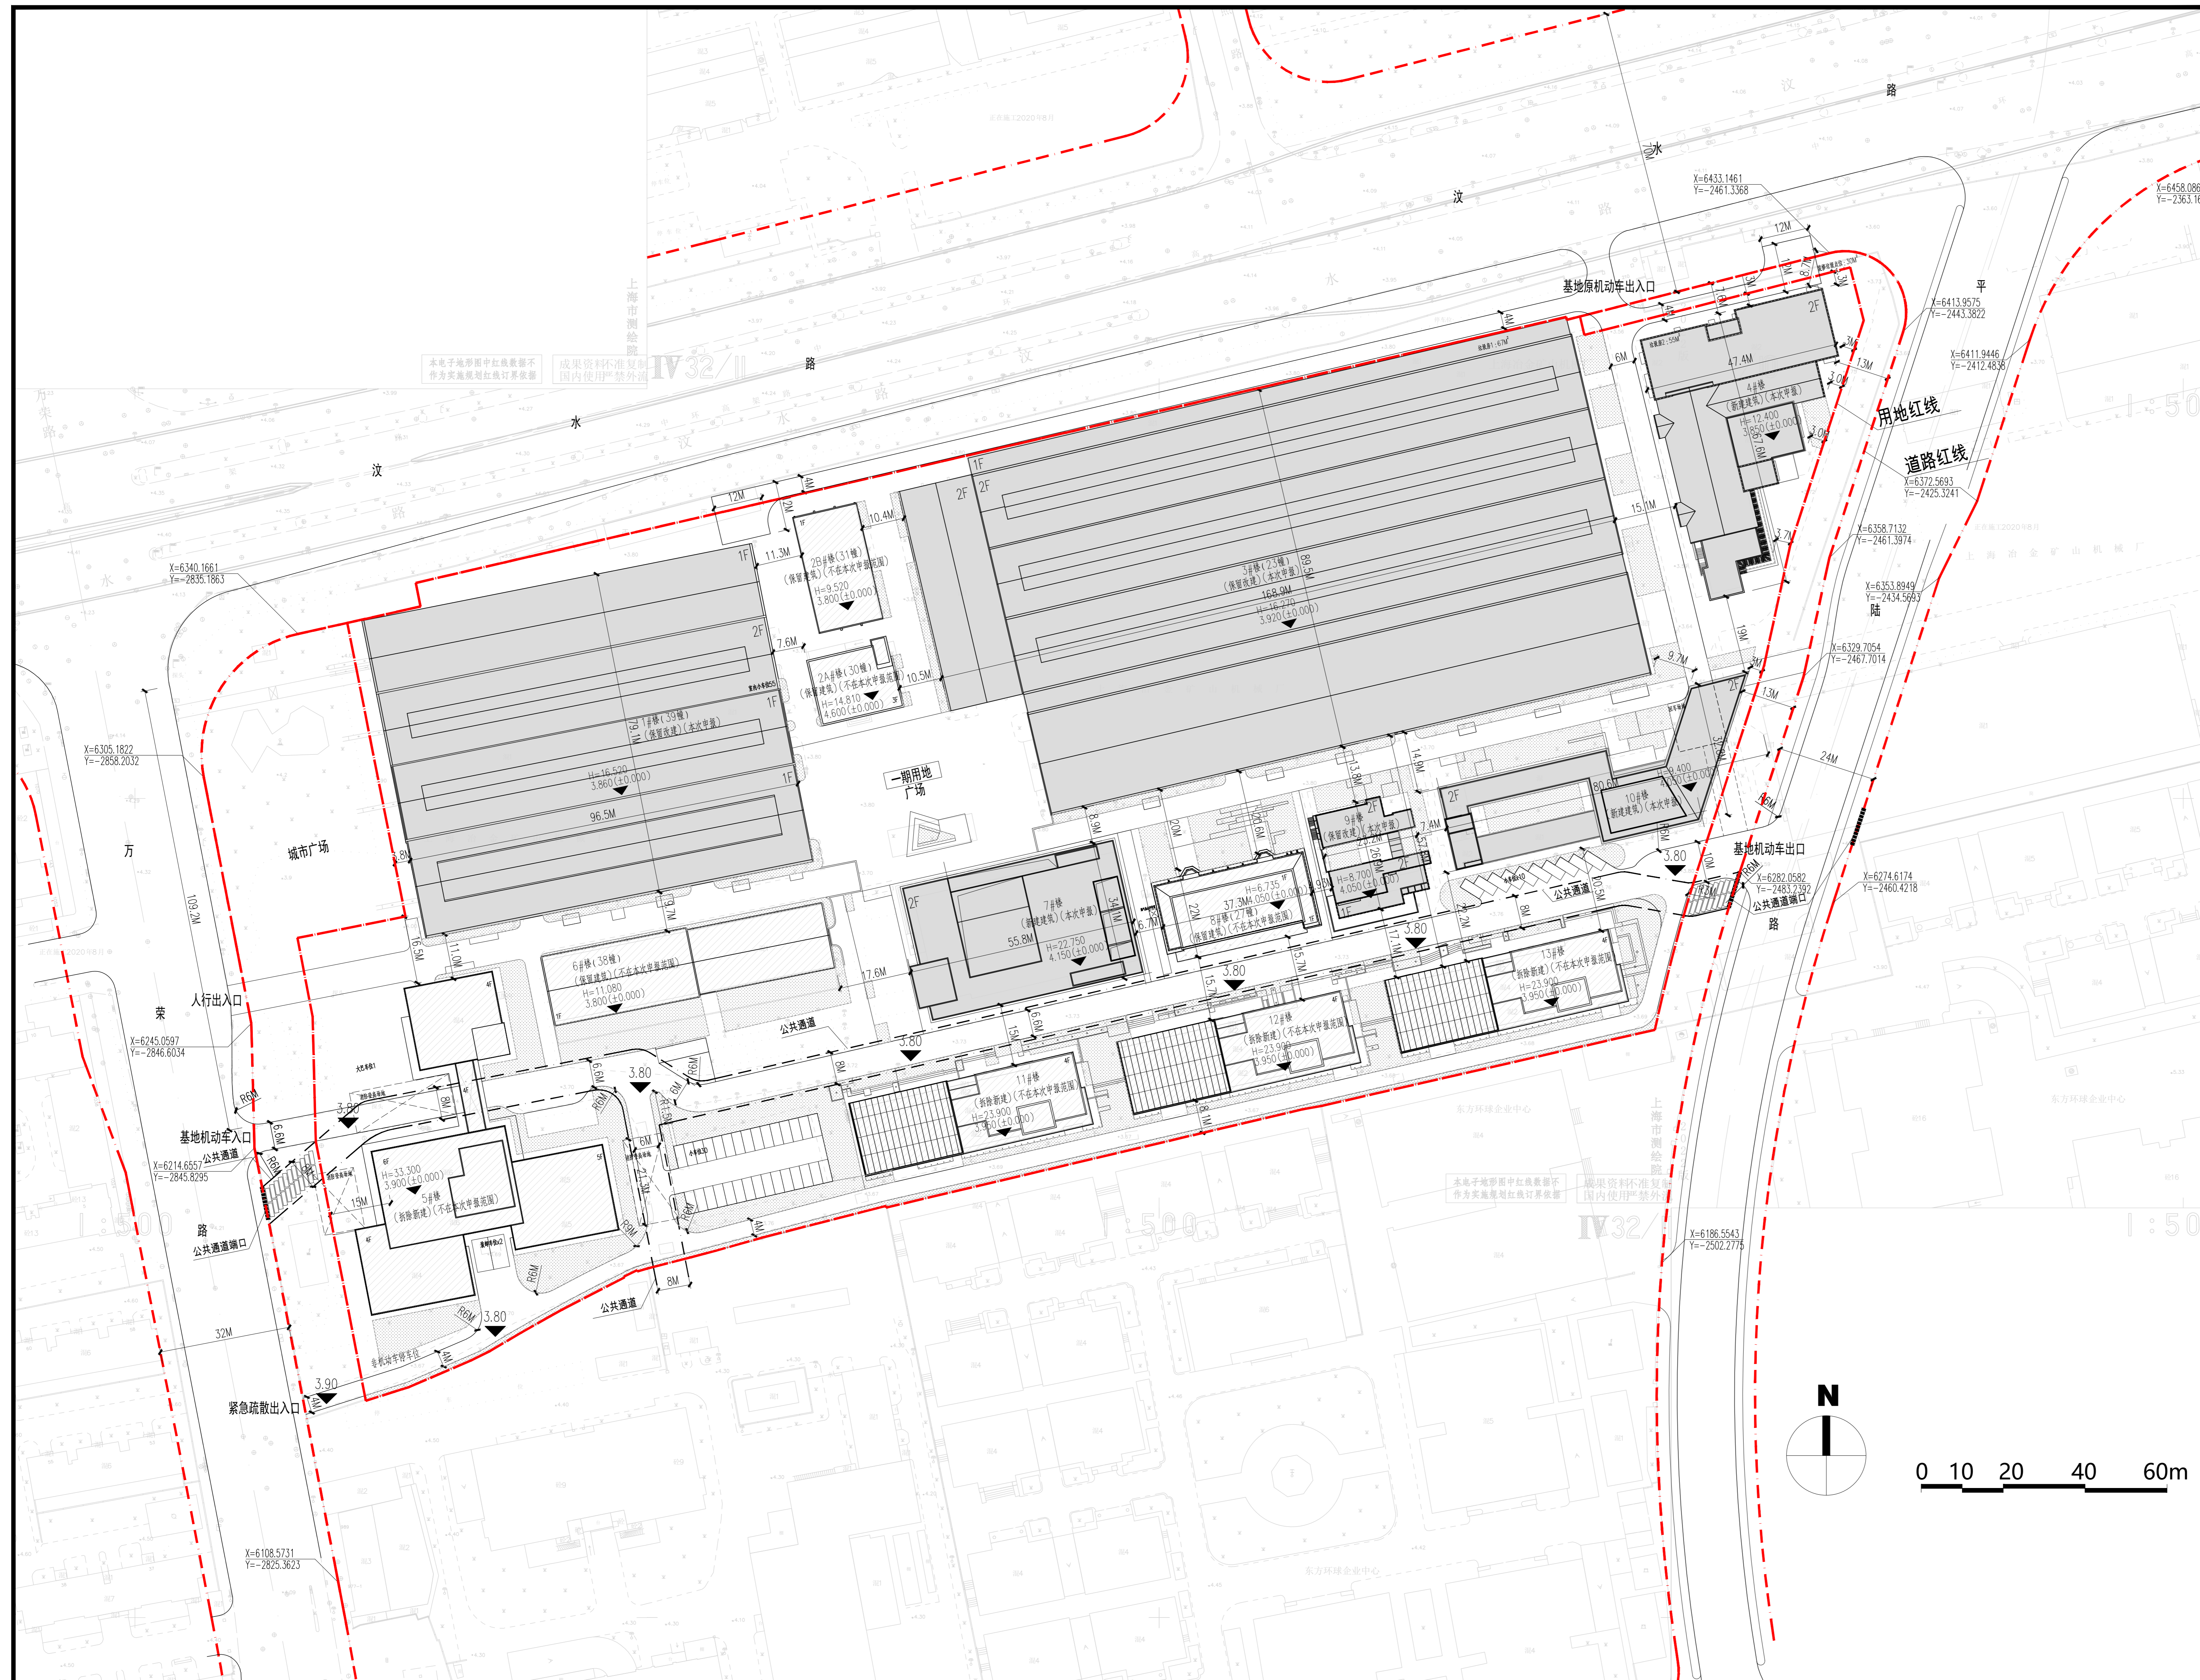

上海市静安区规划和自然资源局
2023年10月18日

注：最终以规划批准文件为准