

# 既有多层住宅加装电梯 规划方案公示及公告

建设单位名称: 莊瑞华

建设项目名称: 上海市静安区芷江西路453弄1号既有多层住宅加装电梯项目

建设项目地址: 上海市静安区芷江西路453弄1号

建设工程性质: 既有多层住宅加装电梯

公示单位: 上海市静安区规划和自然资源局

公示期限: 2025年8月29日至2025年9月7日


反馈意见截止日期: 2025年9月14日

收集意见途径: 书面递交至上海市静安区规划和自然资源局(大统路480号)

电子邮箱: ghzyjxkk@jingan.gov.cn


## 图例:

加装电梯建筑: 

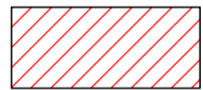加装电梯位置: 

建设用地红线: 

规划道路红线: 

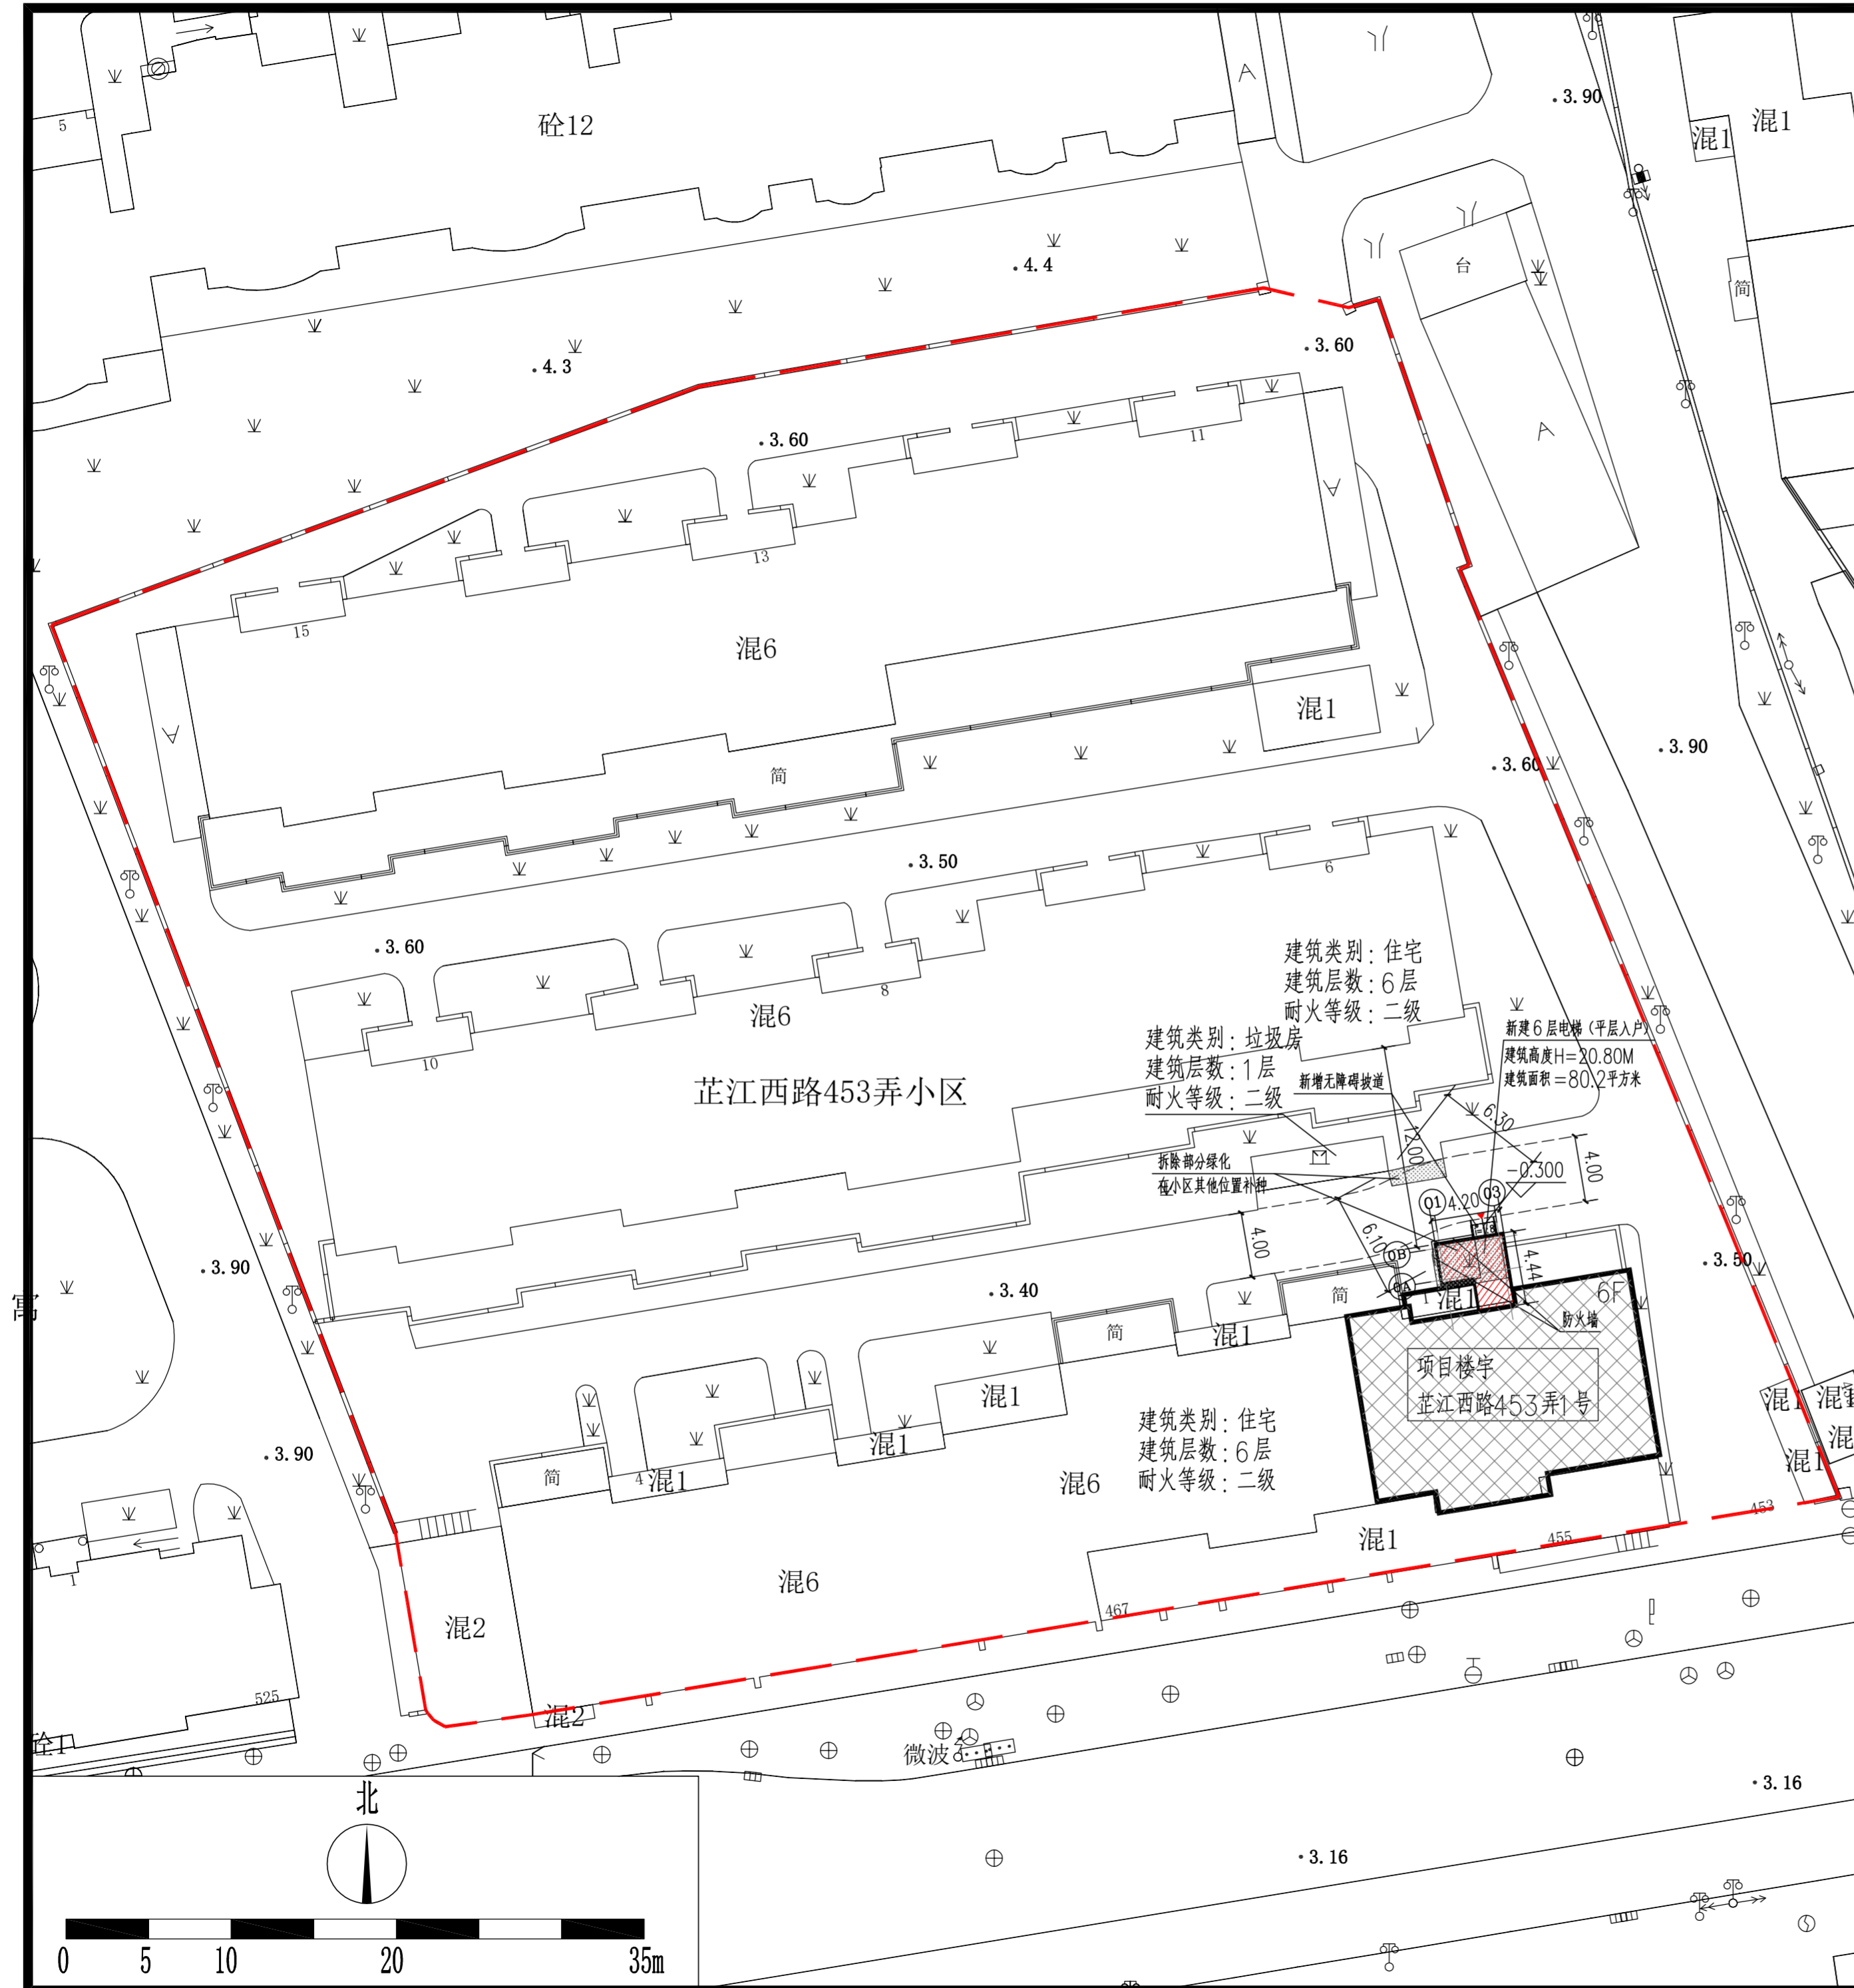

上海市静安区规划和自然资源局

2025年8月29日