
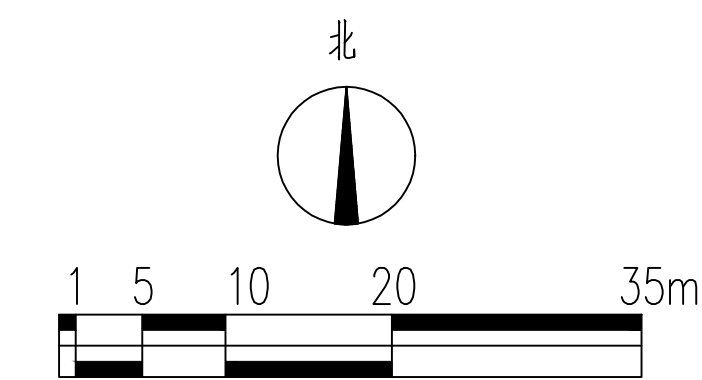


既有多层住宅加装电梯 规划方案公示及公告

建设单位名称：上海市静安区龙潭小区业主委员会
建设项目名称：灵石路1123弄47号、沪太路1170弄31号楼加装电梯改造工程
建设项目地址：灵石路1123弄47号、沪太路1170弄31号楼
建设项目性质：既有多层住宅加装电梯

公示单位：上海市静安区规划和自然资源局
公告期限：2022年7月26日-2022年8月5日
收集意见截止日期：2022年8月12日
电子邮箱：ghzyjxkk@jingan.gov.cn

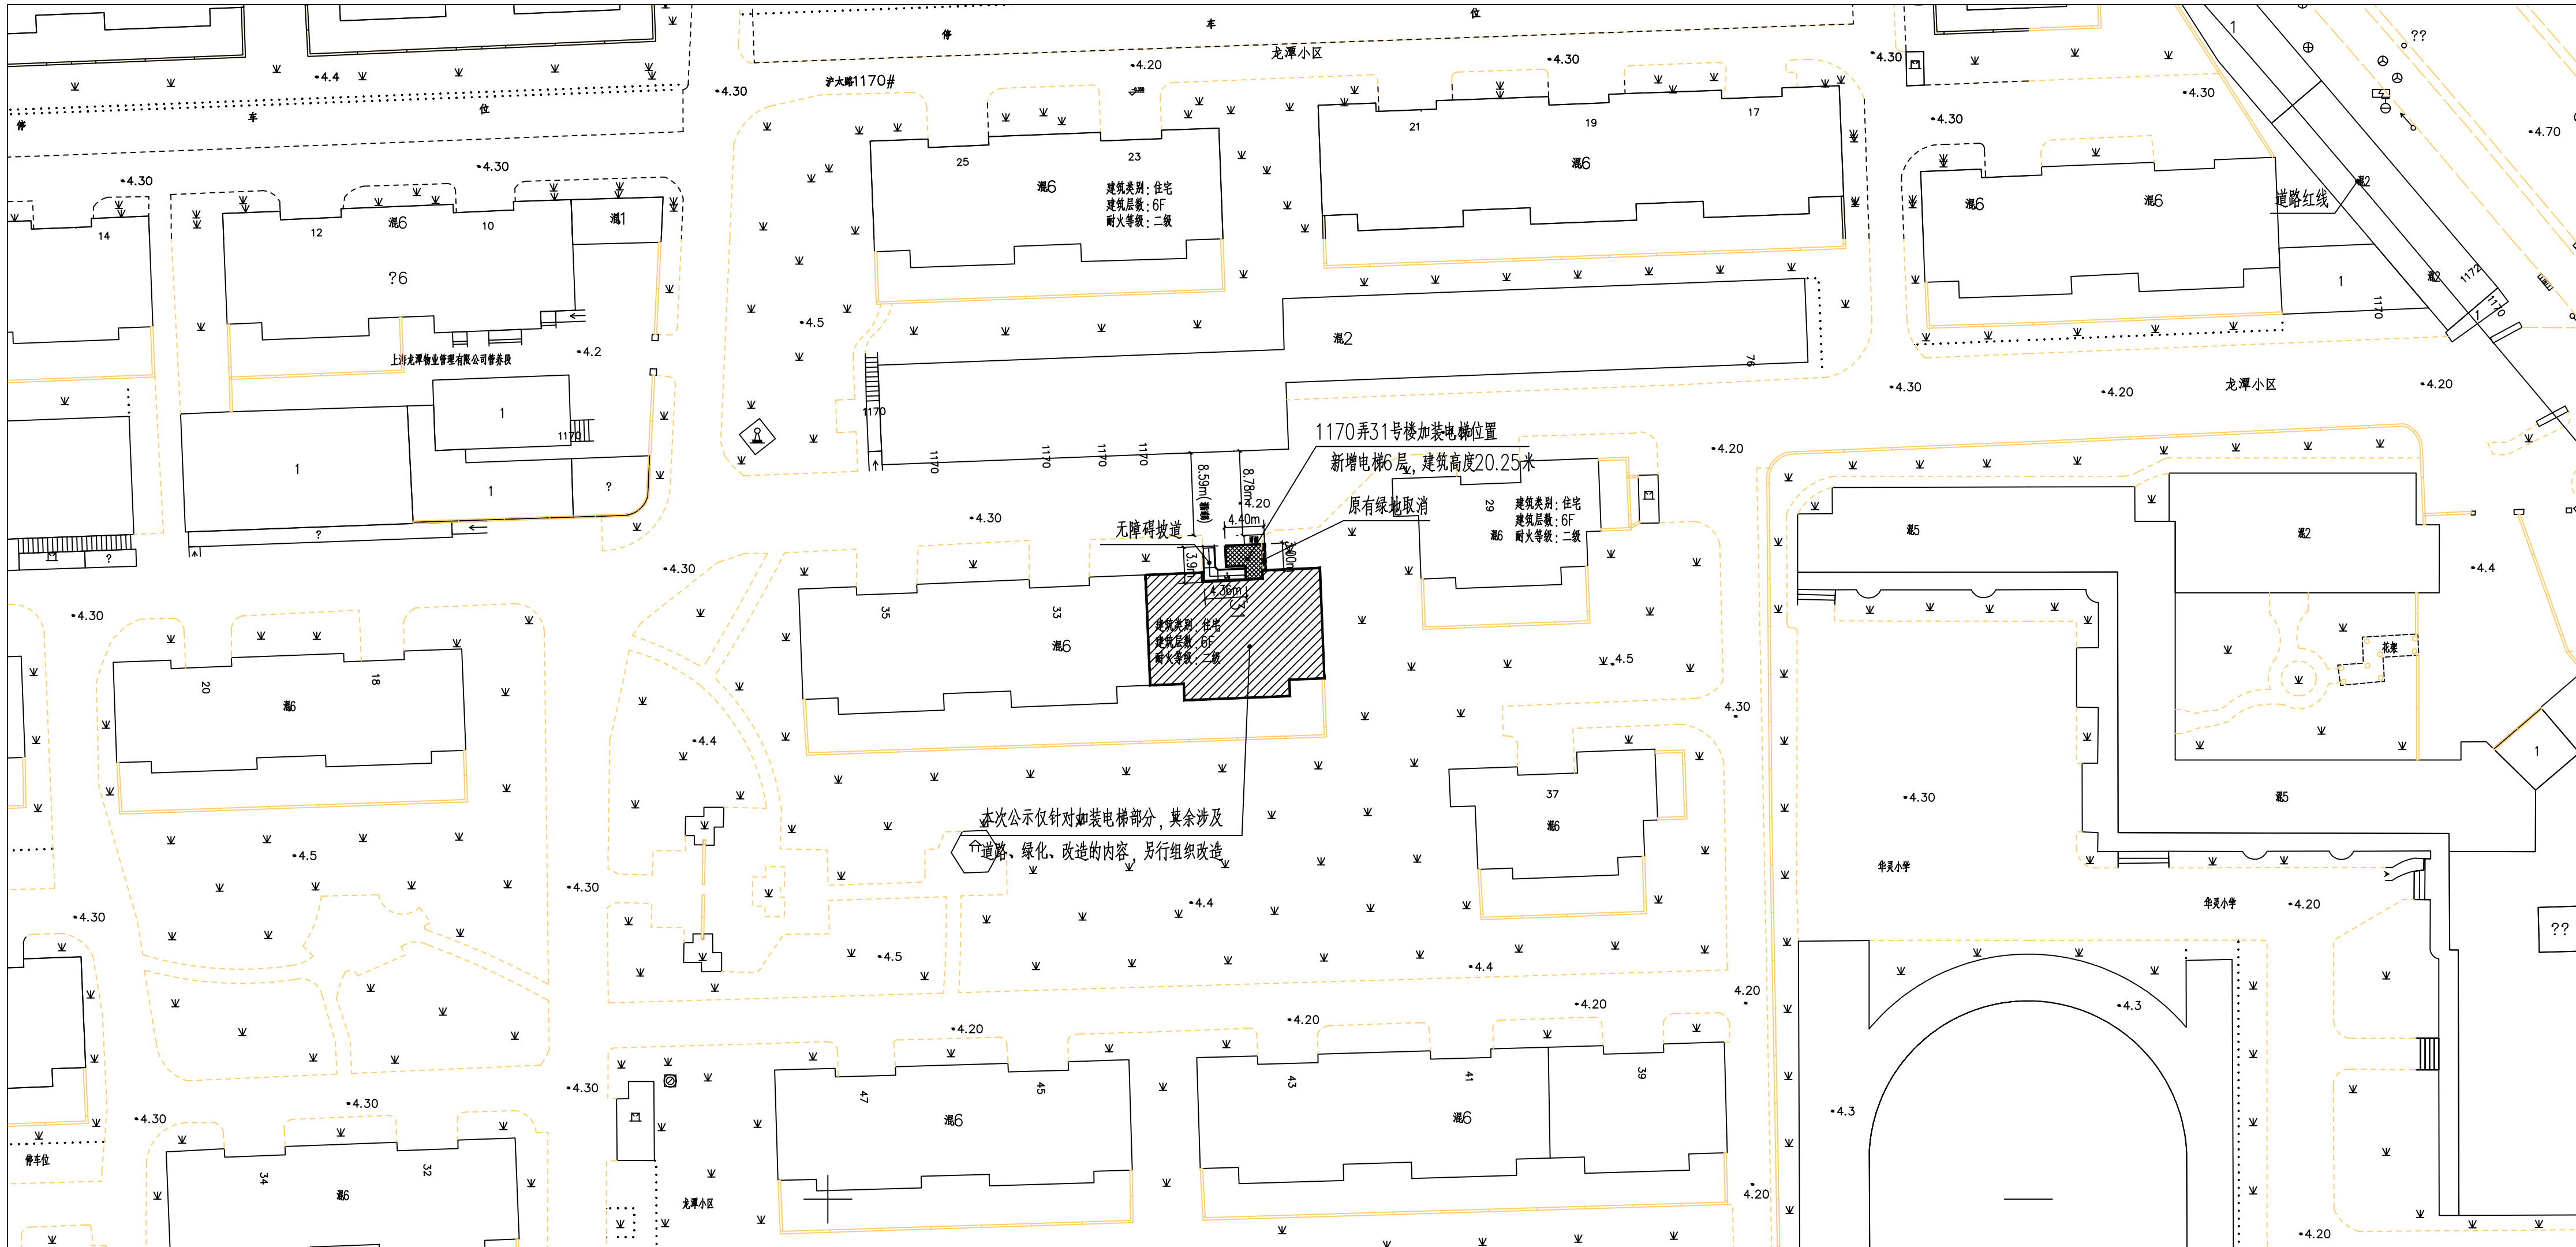

- 图例:
- 本次加装电梯楼栋
 - 拟建电梯
 - 移除绿化

上海市静安区规划和自然资源局

2022年7月26日