


静安区中兴社区C070202单元280-06地块项目
建设工程设计方案规划公示总平面图

规划用地面积:7616.50平方米
本工程总建筑面积：33816.88平方米
本工程计容面积：19041.25平方米
容积率：2.5
地上建筑面积：20566.88平方米
地下建筑面积：13250.00平方米

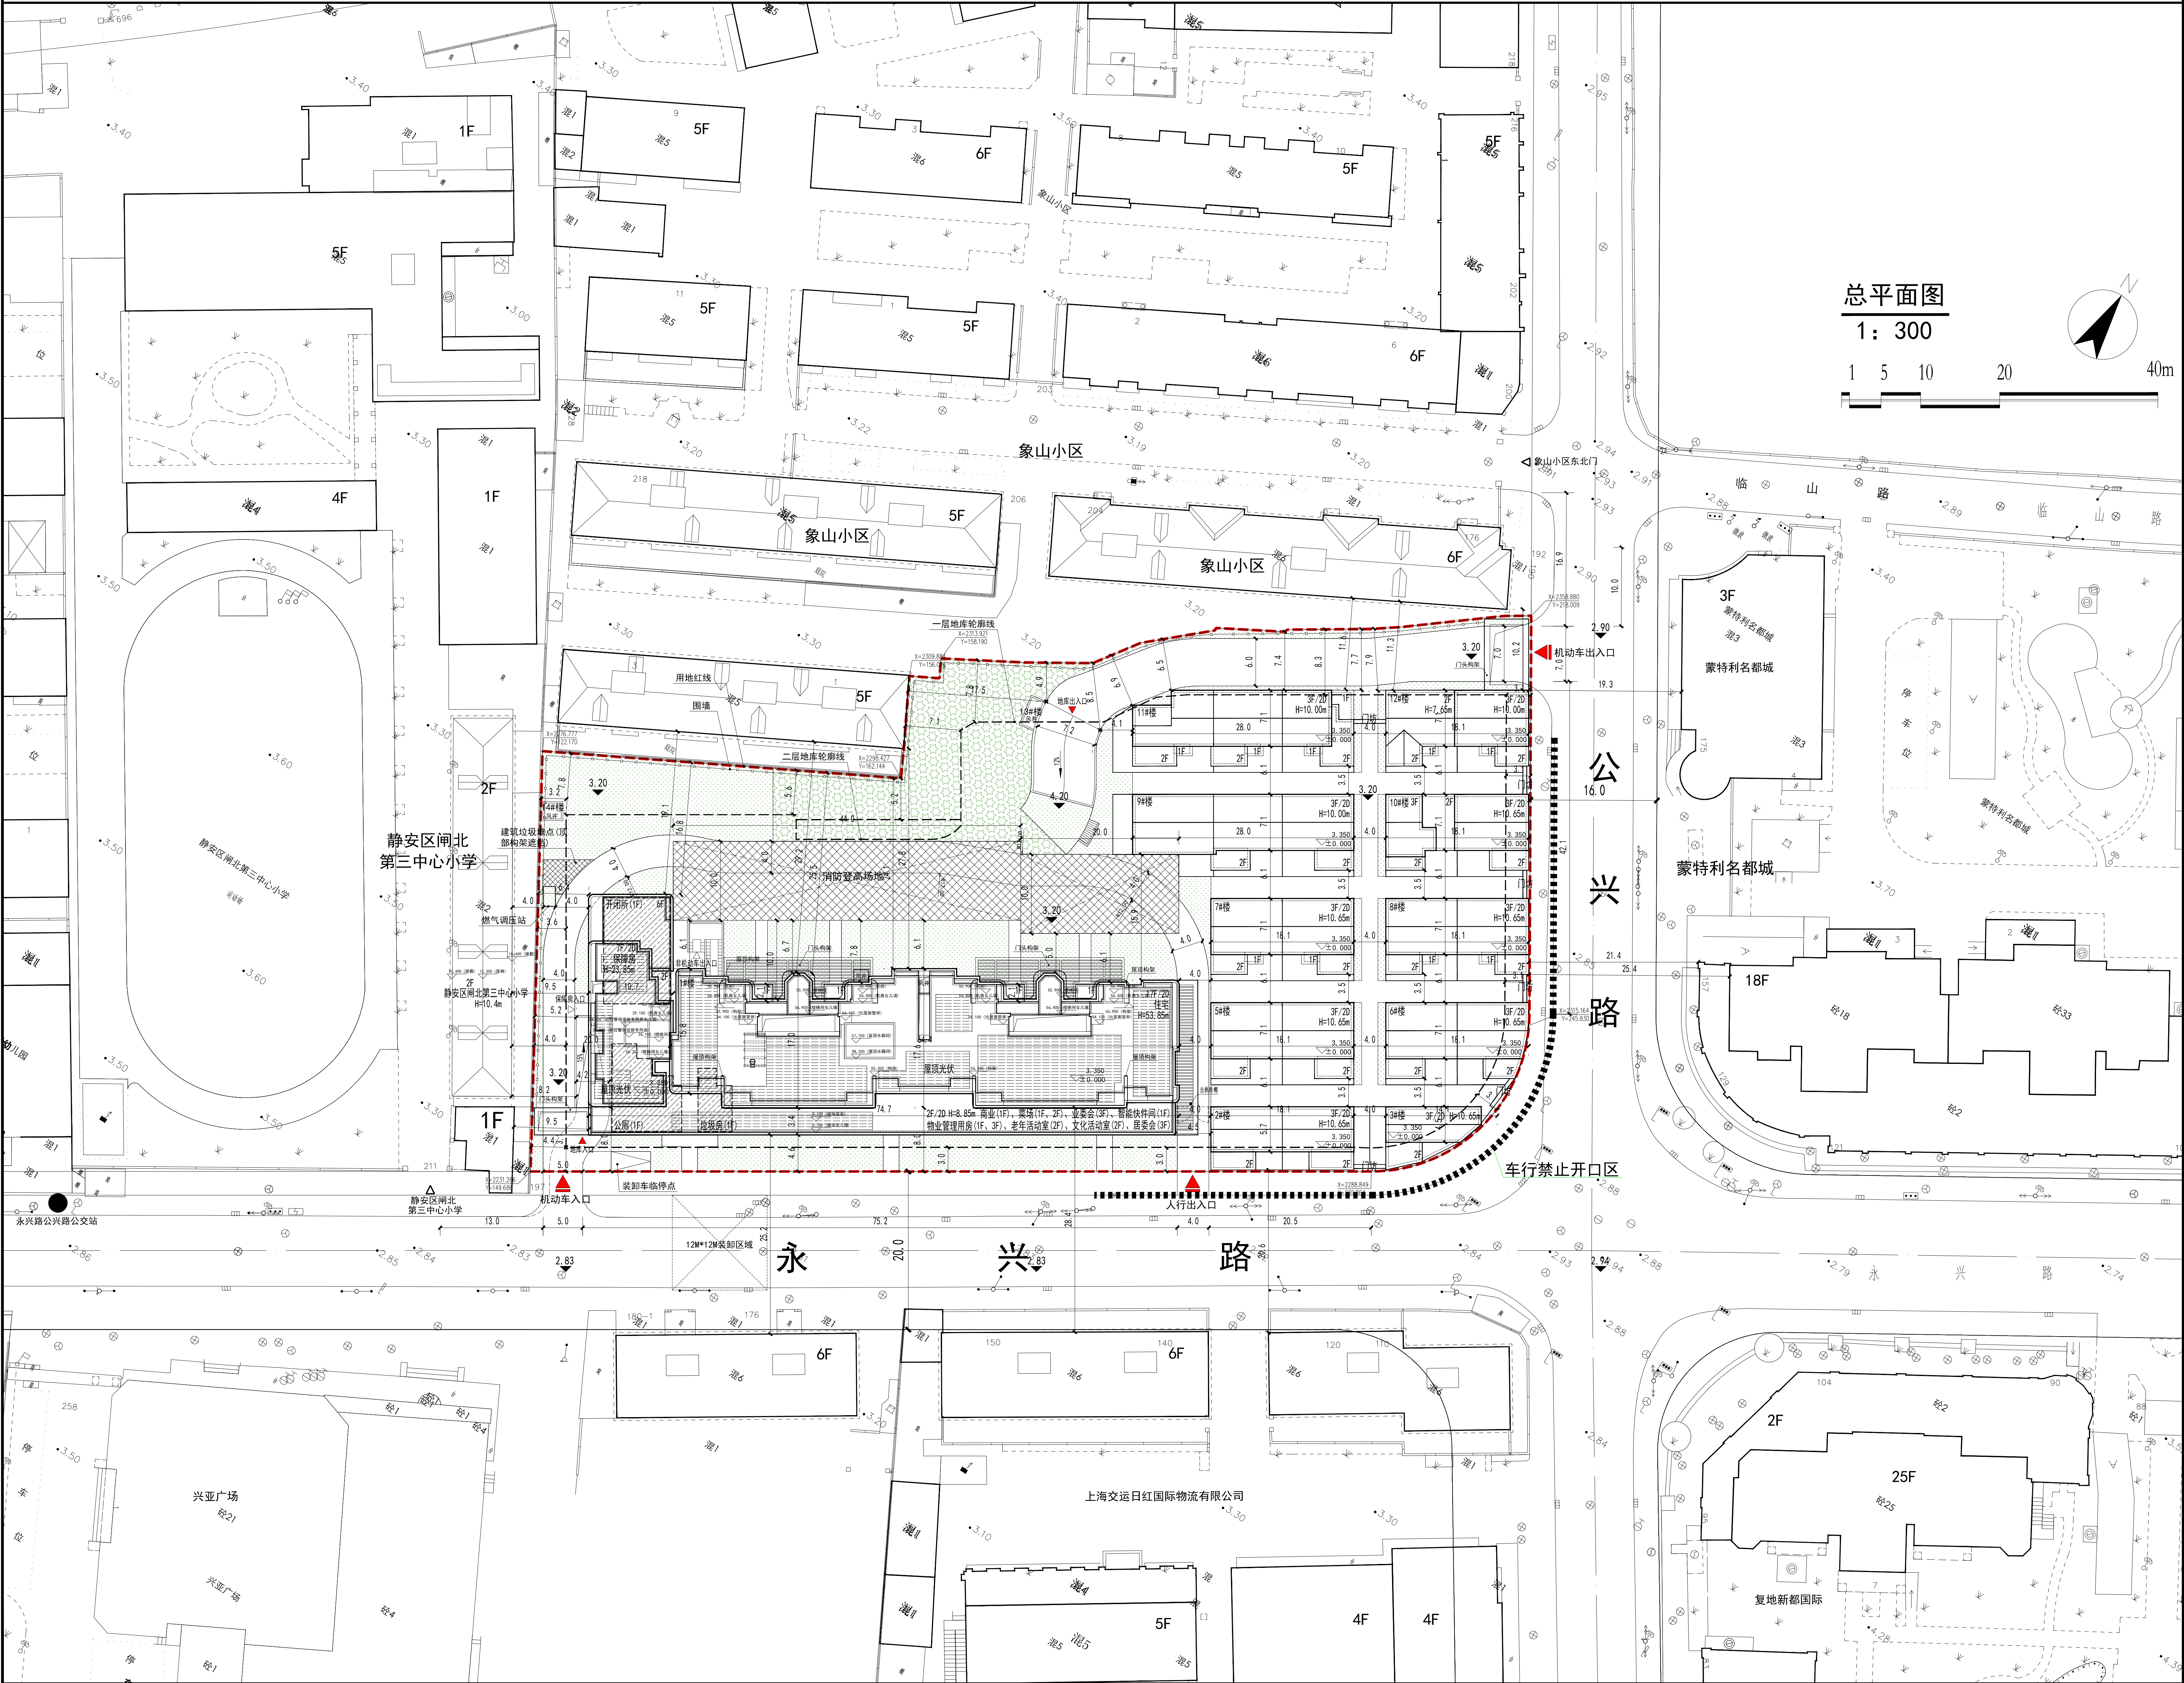

图例

- | | | | |
|--|-----------------|--|--------|
| | 新建建筑 | | 消防登高场地 |
| | 道路中心绝对标高 | | 场地绝对标高 |
| | 建筑物室内±0.00的绝对标高 | | 装卸车临停点 |
| | 建筑高度 | | 地下轮廓线 |
| | 新建围墙 | | 车库出入口 |
| | 小区出入口 | | 建筑间距 |
| | 道路转弯半径 | | 绿地 |
| | 集中绿地 | | 光伏屋面 |

上海市静安区规划和自然资源局

2023年 12 月 29日