

既有多层住宅加装电梯 规划方案公示及公告

建设单位名称：上海市静安区永和二村业主委员会

建设项目名称：上海市静安区原平路777弄25号加装电梯工程

建设项目地址：上海市静安区原平路777弄25号

建筑工程性质：既有多层住宅加装电梯

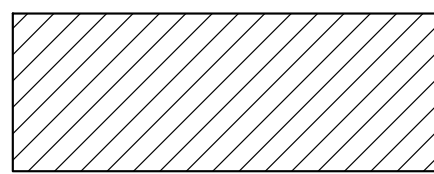
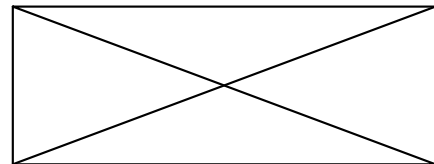
公示单位：上海市静安区规划和自然资源局

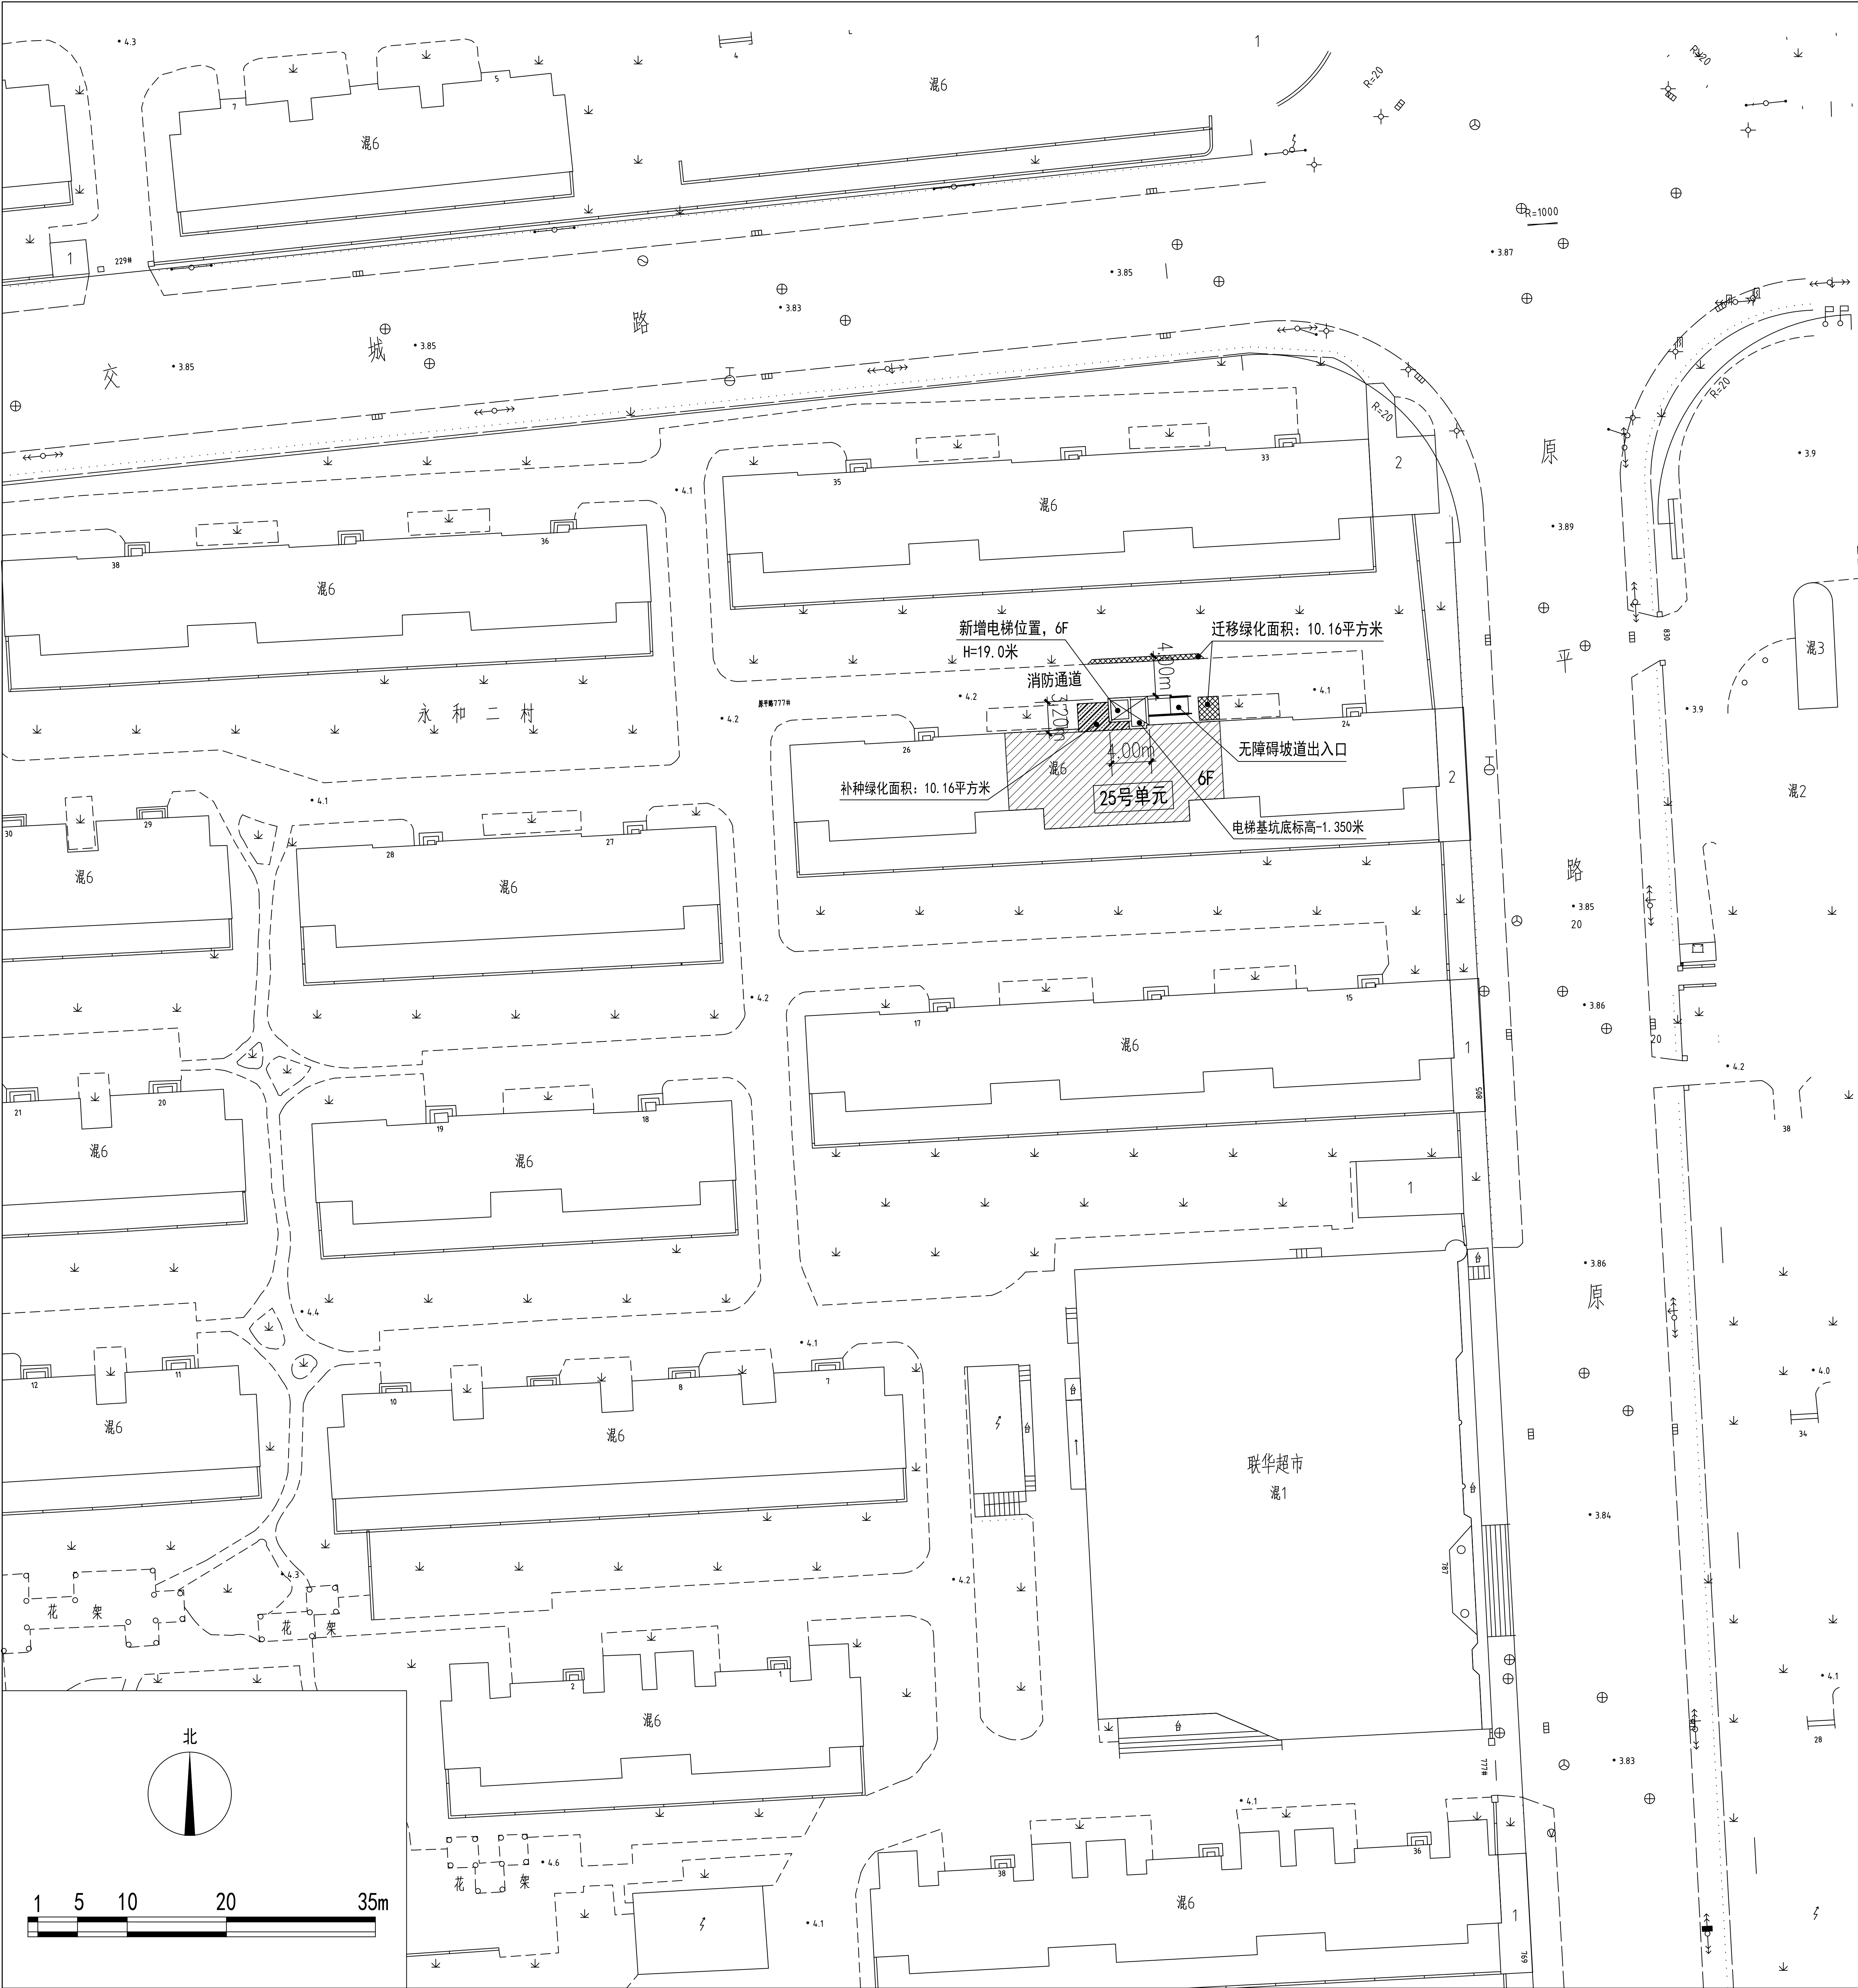
公示期限：2023年11月10日至2023年11月20日

反馈意见截止日期：2023年11月27日

电子邮箱：ghzyjxkk@jingan.gov.cn

图例

-  加装电梯建筑
-  加装电梯位置



上海市静安区规划和自然资源局

2023年11月10日