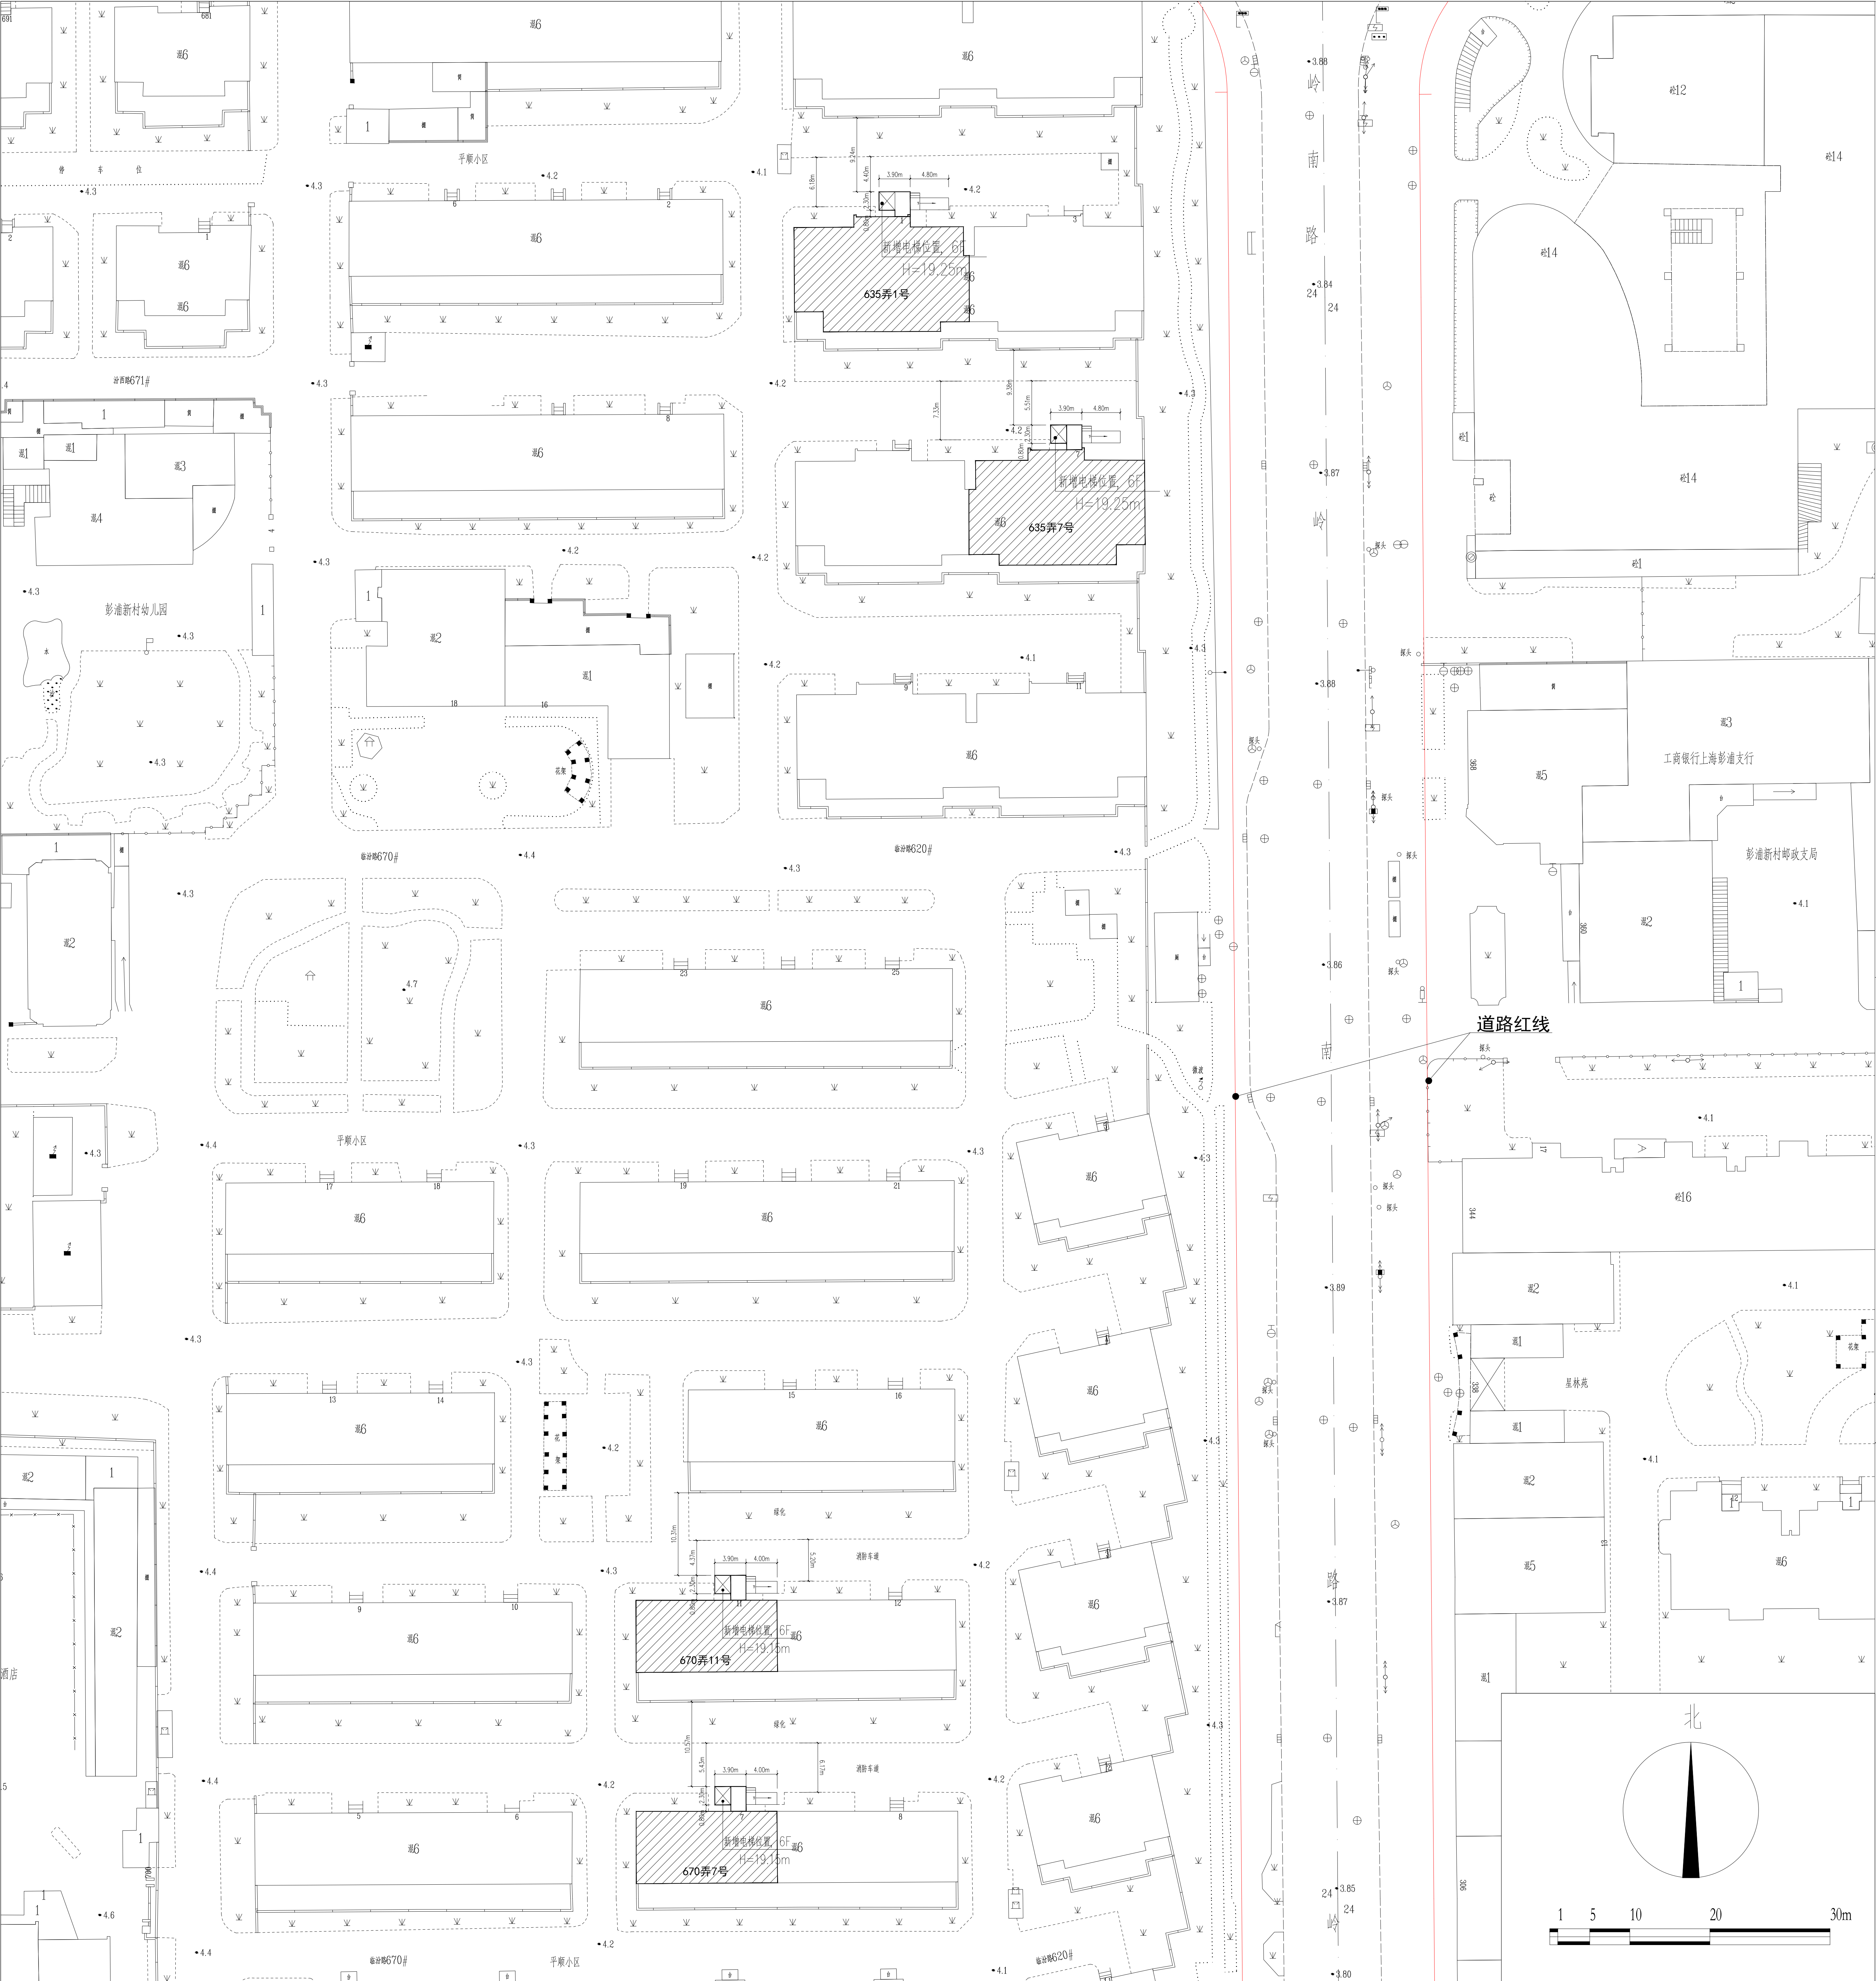


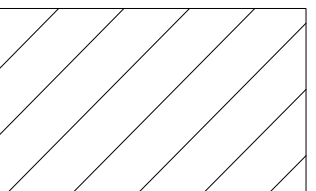
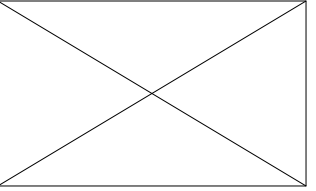


既有多层住宅加装电梯 规划方案公示及公告

建设单位名称:上海市静安区二五零街坊业主委员会（第三届）
建设项目名称:上海市静安区临汾路670弄7号、临汾路670弄11号、
汾西路635弄1号、汾西路635弄7号加装电梯项目
建设项目地址:上海市静安区临汾路670弄7号、临汾路670弄11号、
汾西路635弄1号、汾西路635弄7号
建设工程性质:既有多层住宅加装电梯

公示单位:上海市静安区规划和自然资源局
公示期限:2023年4月12日至2023年4月21日
反馈意见截止日:2023年4月27日
电子邮箱:ghzyjxkk@jingan. gov. cn

图例:

-  加装电梯建筑
-  加装电梯位置
-  电梯高度