上海市第三康复医院辅楼改建工程设计方案规划公示总平面图

建设单位名称：上海市第三康复医院

建设工程名称：上海市第三康复医院辅楼改建工程

建设用地位置：静安区交城路100号

北至：交城路

南至：永和东村

西至：康宁路道路绿地

东至：原平路

规划用地性质：医疗卫生用地

建设工程性质：医疗辅助用房

建设用地面积：　6597 平方米

改建总建筑面积：　1546 平方米

改建计容建筑面积：1546 平方米

图例：

▨	已建主楼
☐	拟改建建筑物
3F	建筑物层数
- - -	基地红线
▶	出入口
—	高压线

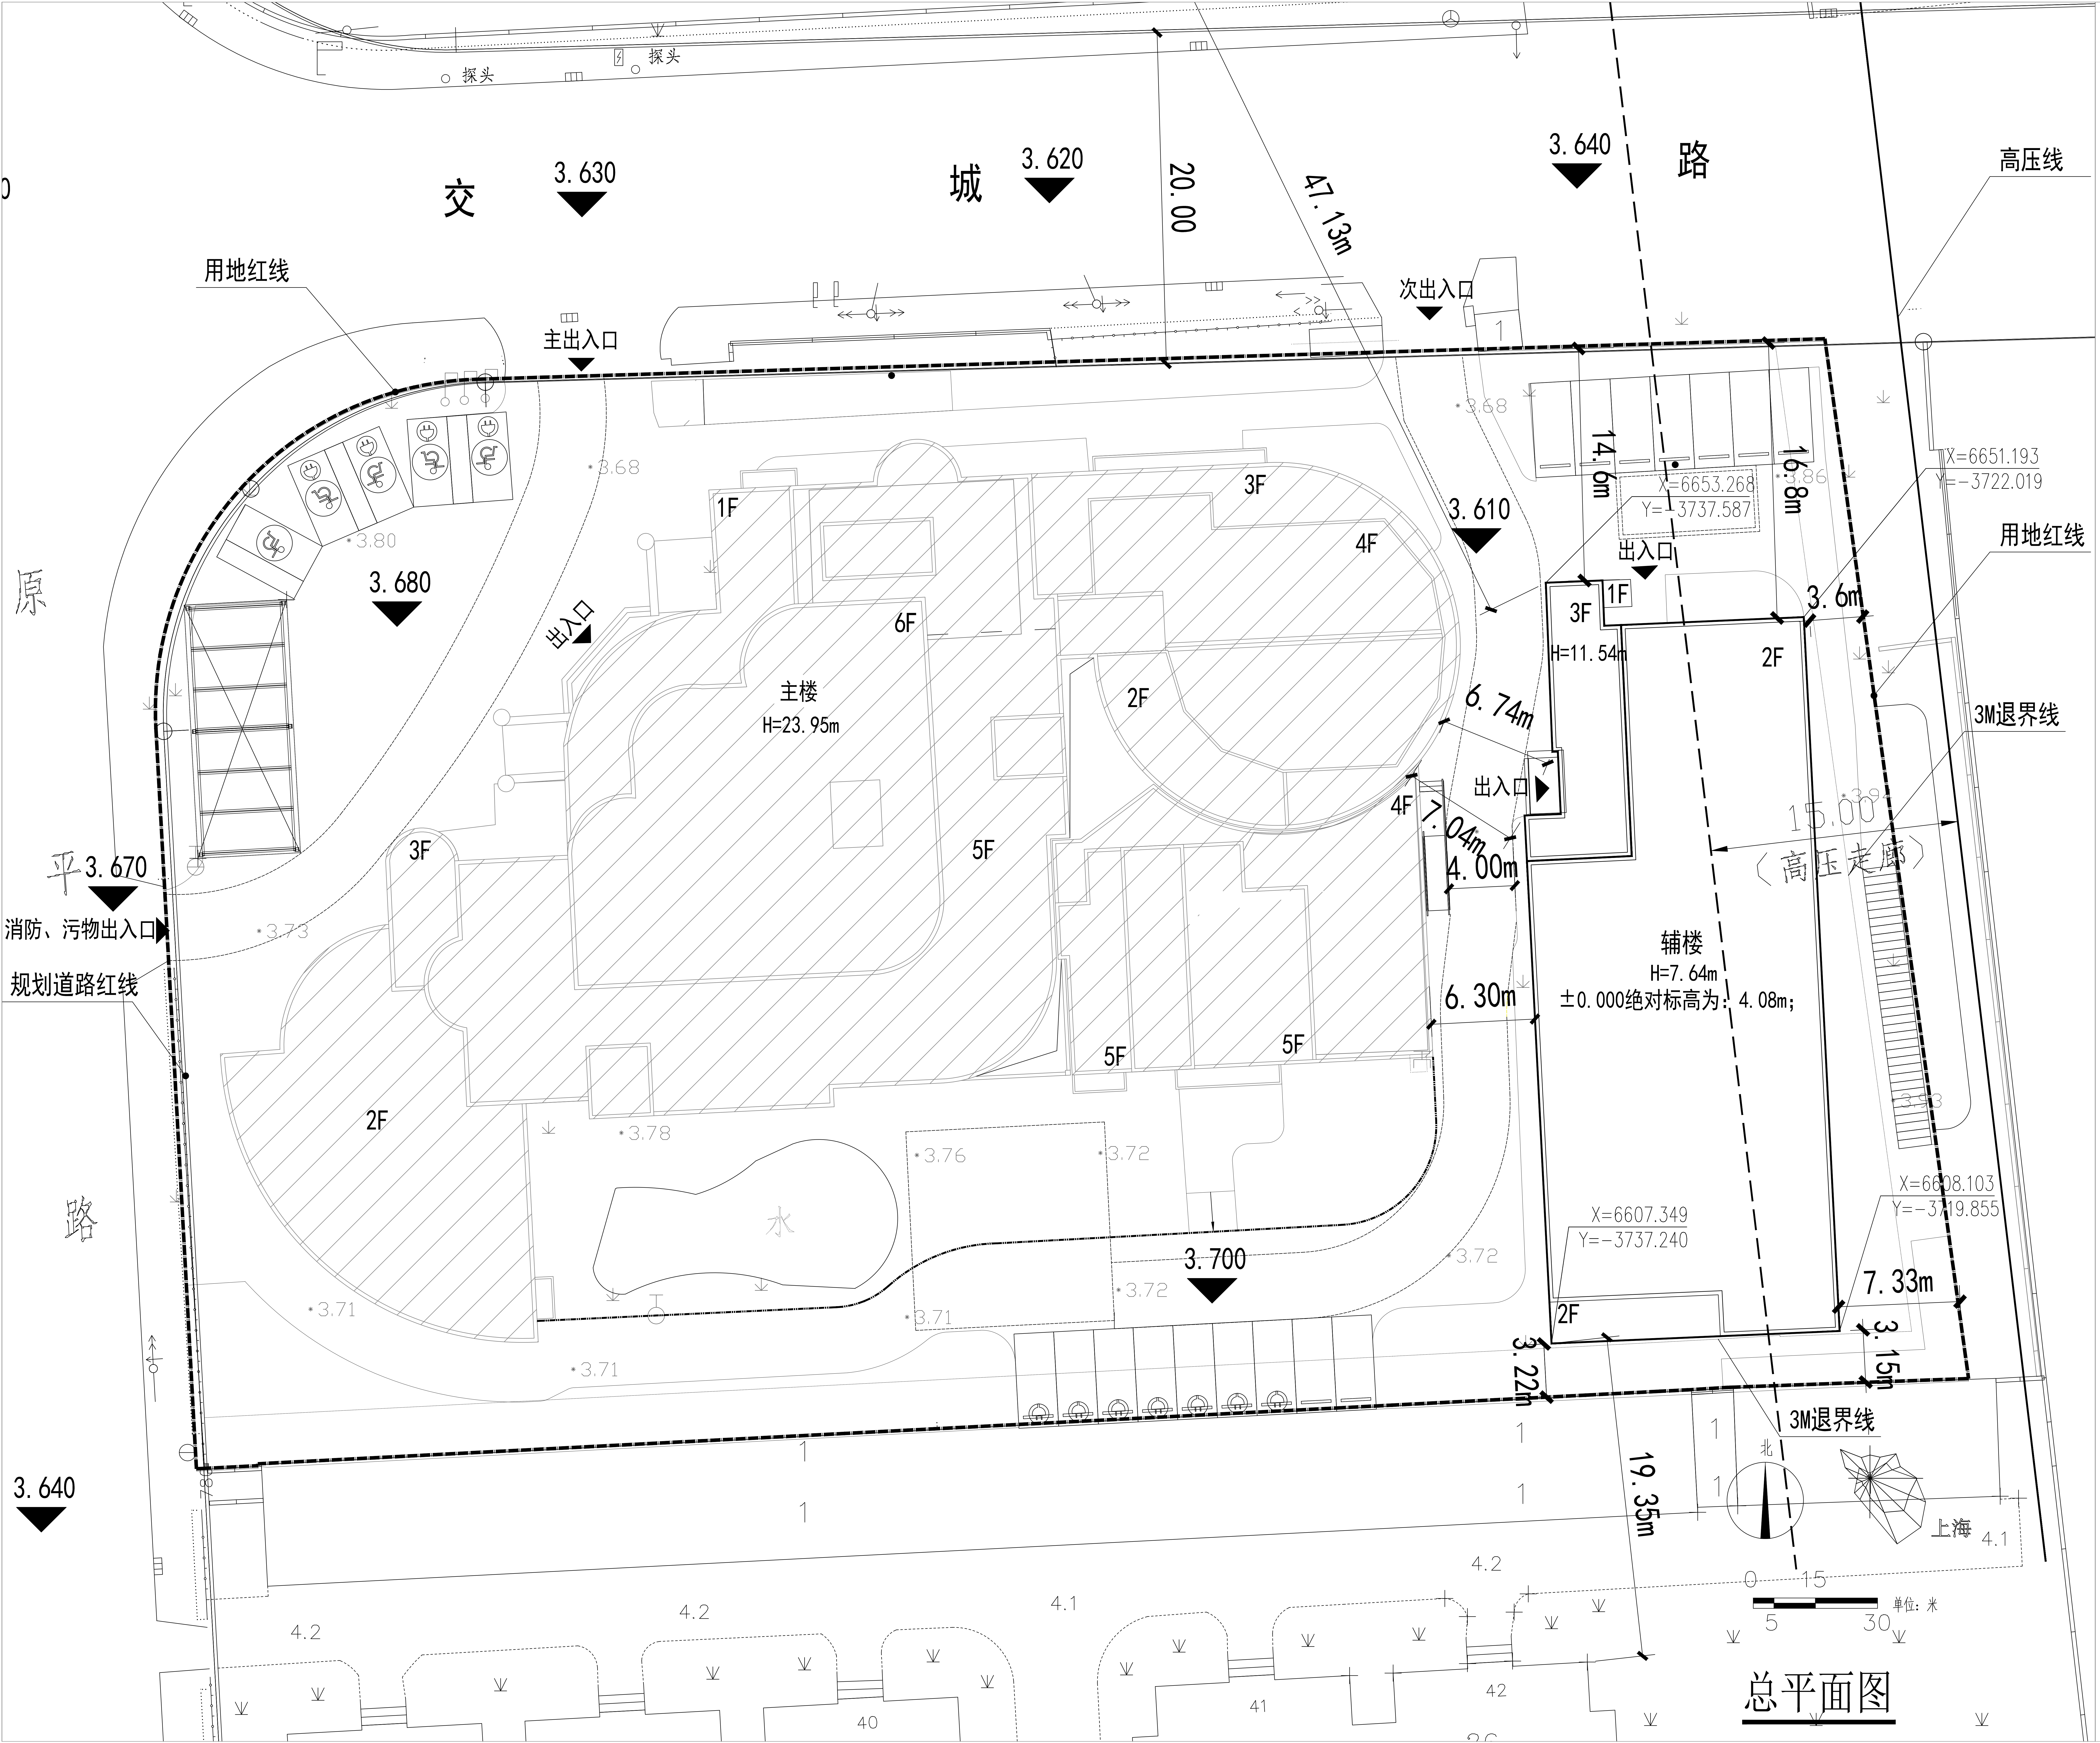

交
城
路
3.630
3.620
3.640
20.00
47.13m
探头
探头
用地红线
主出入口
次出入口
高压线
3.68
3.68
3.80
3.680
出入口
1F
6F
3F
4F
主楼
H=23.95m
2F
3.610
X=6653.268
Y=-3737.587
出入口
14.6m
16.8m
X=6651.193
Y=-3722.019
3.86
3F
1F
H=11.54m
2F
3.6m
用地红线
6.74m
出入口
4F
7.04m
4.00m
3M退界线
15.00
（高压走廊）
原
平
路
3.670
消防、污物出入口
规划道路红线
3.73
3F
5F
辅楼
H=7.64m
±0.000绝对标高为：4.08m；
6.30m
5F
5F
2F
3.78
3.76
3.72
水
3.700
3.72
3.72
3.71
3.71
3.71
X=6607.349
Y=-3737.240
X=6608.103
Y=-3719.855
2F
7.33m
3.22m
3.15m
3M退界线
19.35m
3.640
1
1
1
1
1
北
上海
0
15
5
30
单位：米
4.1
4.2
4.2
4.1
4.2
40
41
42

总平面图

上海市静安区规划和自然资源局

2022年 9月 29日