
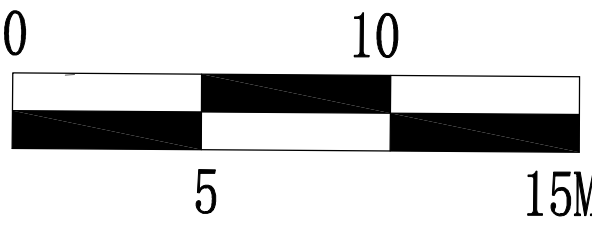



静安区宝山路571、581、591、601、611号、东宝兴路490号旧住房改建项目
建设工程设计方案规划公示总平面图

建设用地面积: 1158.15平方米
总建筑面积:8110.46平方米
地上总建筑面积:8110.46平方米
计容面积: 8019.46平方米
地下建筑面积: 0平方米
容积率: 6.92

图例

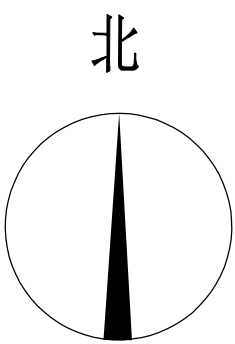

- 规划道路红线
- 地籍线(改造范围线)
- 改造建筑
- 保留建筑
- 出入口标示

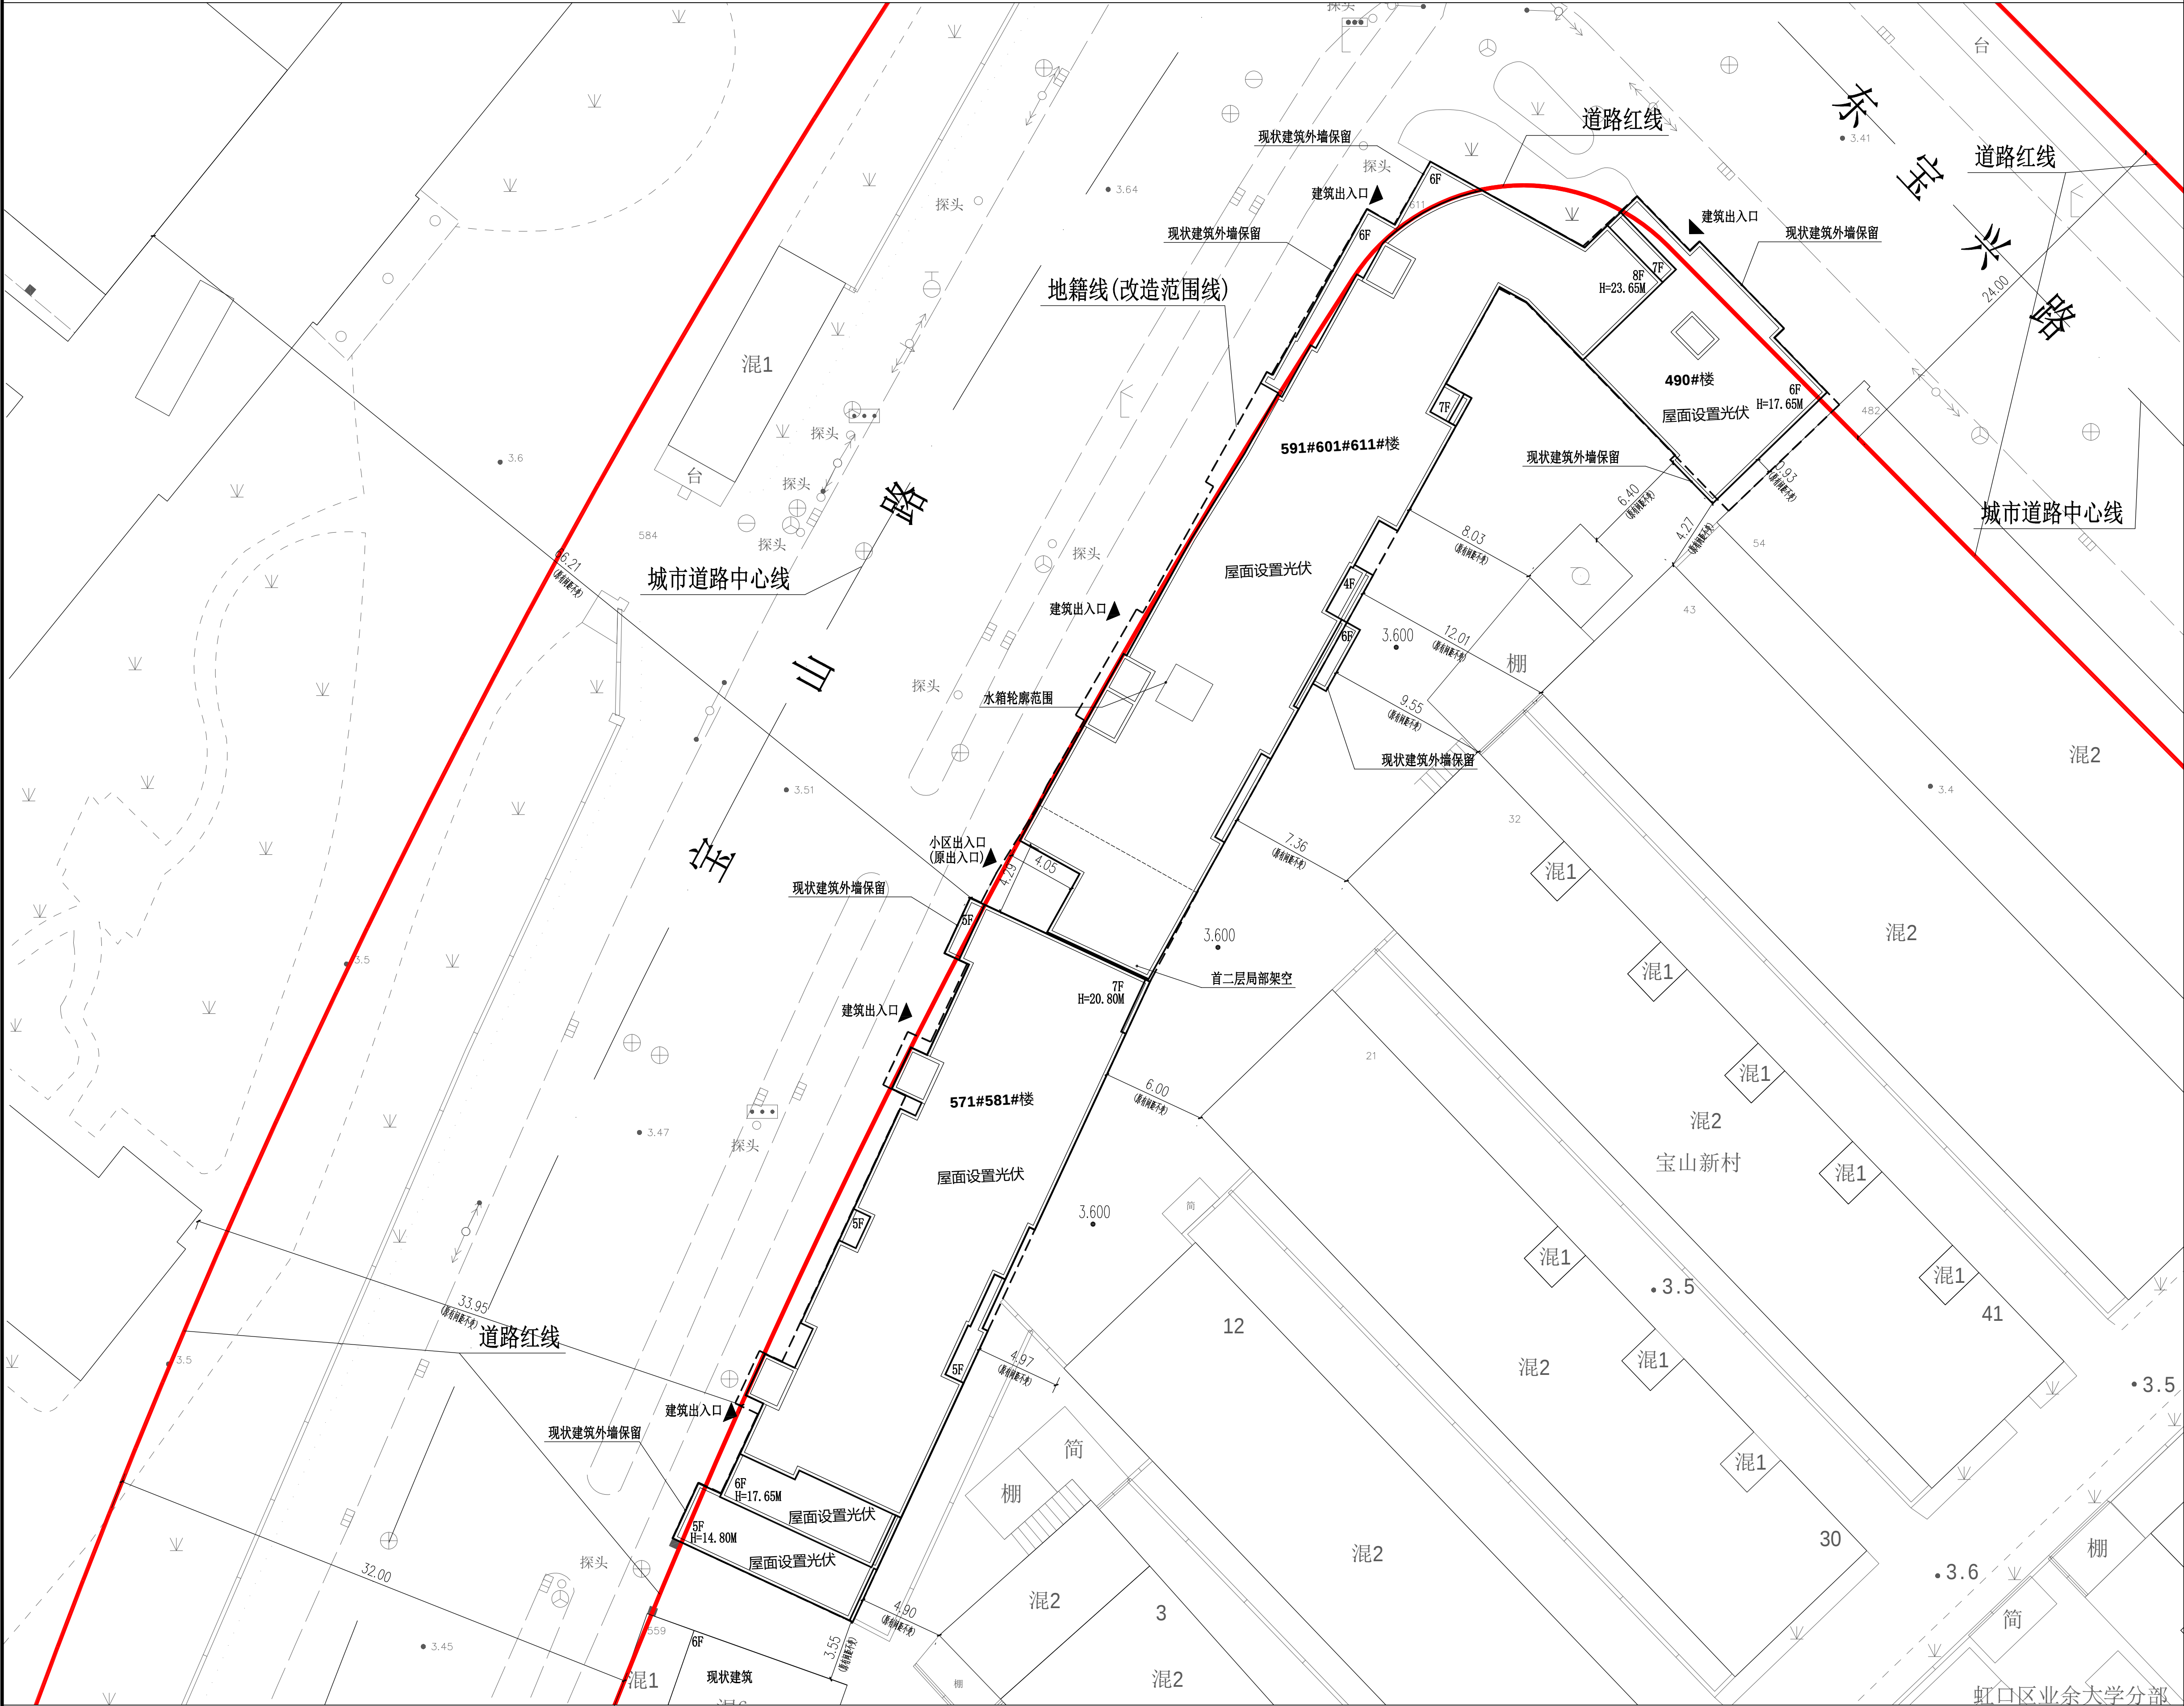

注:方案中公共建筑、市政配套等设施的布局以相关部门最终批准为准。