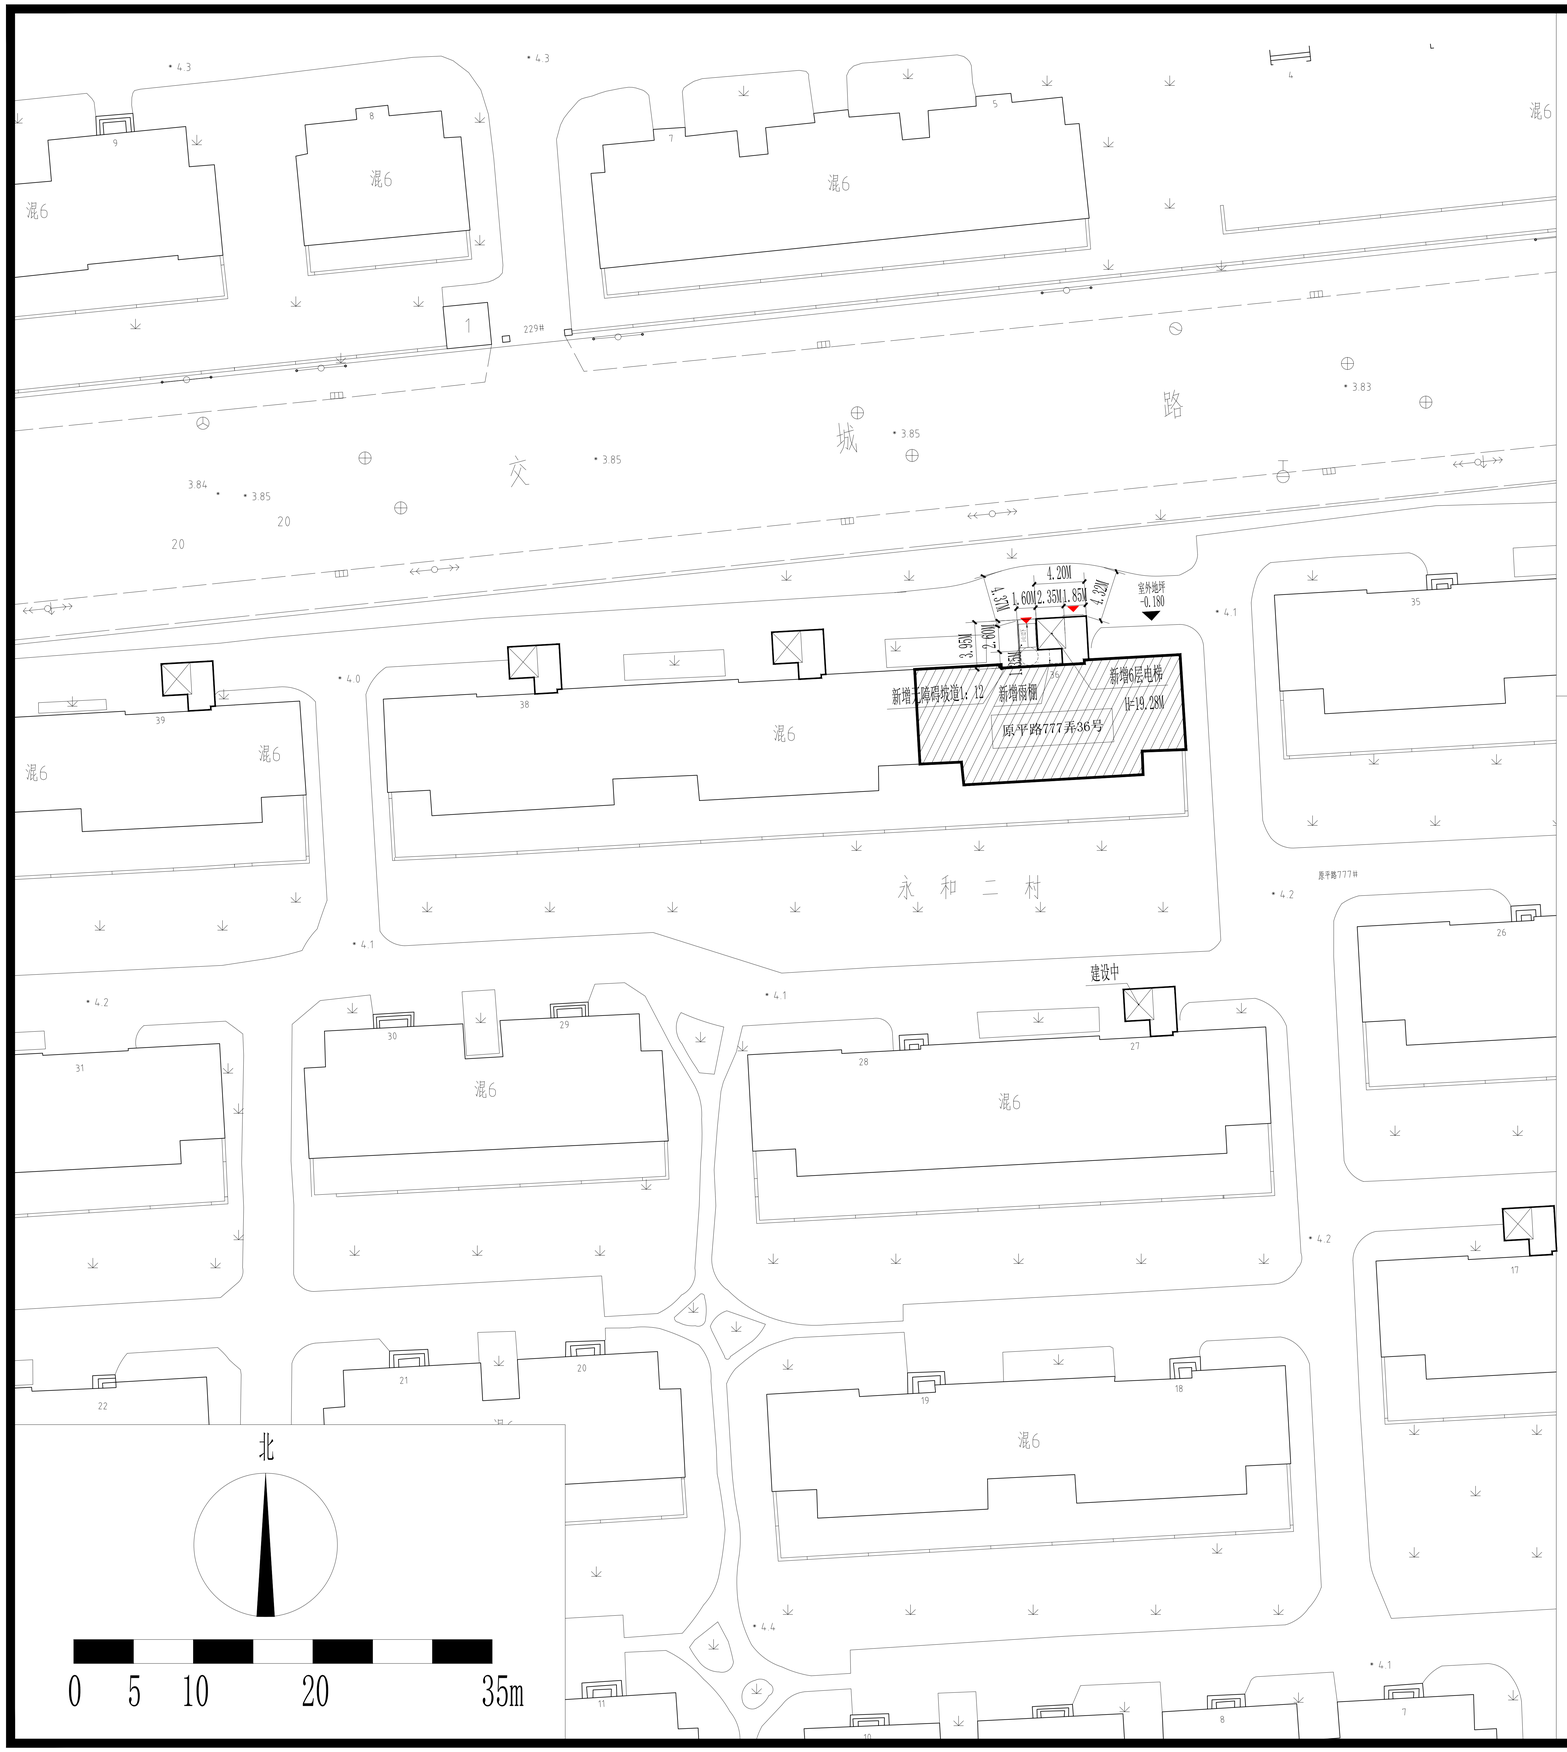

既有多层住宅加装电梯
规划方案公示及公告

建设单位名称:上海市静安区永和二村业主委员会(第四届)

建设项目名称:上海市静安区原平路777弄36号加装电梯工程

建设项目地址:上海市静安区原平路777弄36号

建设工程性质:既有多层住宅加装电梯

公示单位:上海市静安区规划和自然资源局

公示期限:2026年01月13日至2026年01月22日

反馈意见截止日期:2026年01月29日

电子邮箱:ghzyjxkk@jingan.gov.cn

图例:

加装电梯建筑:

加装电梯位置:

电梯高度: H

上海市静安区规划和自然资源局

2026年01月12日