
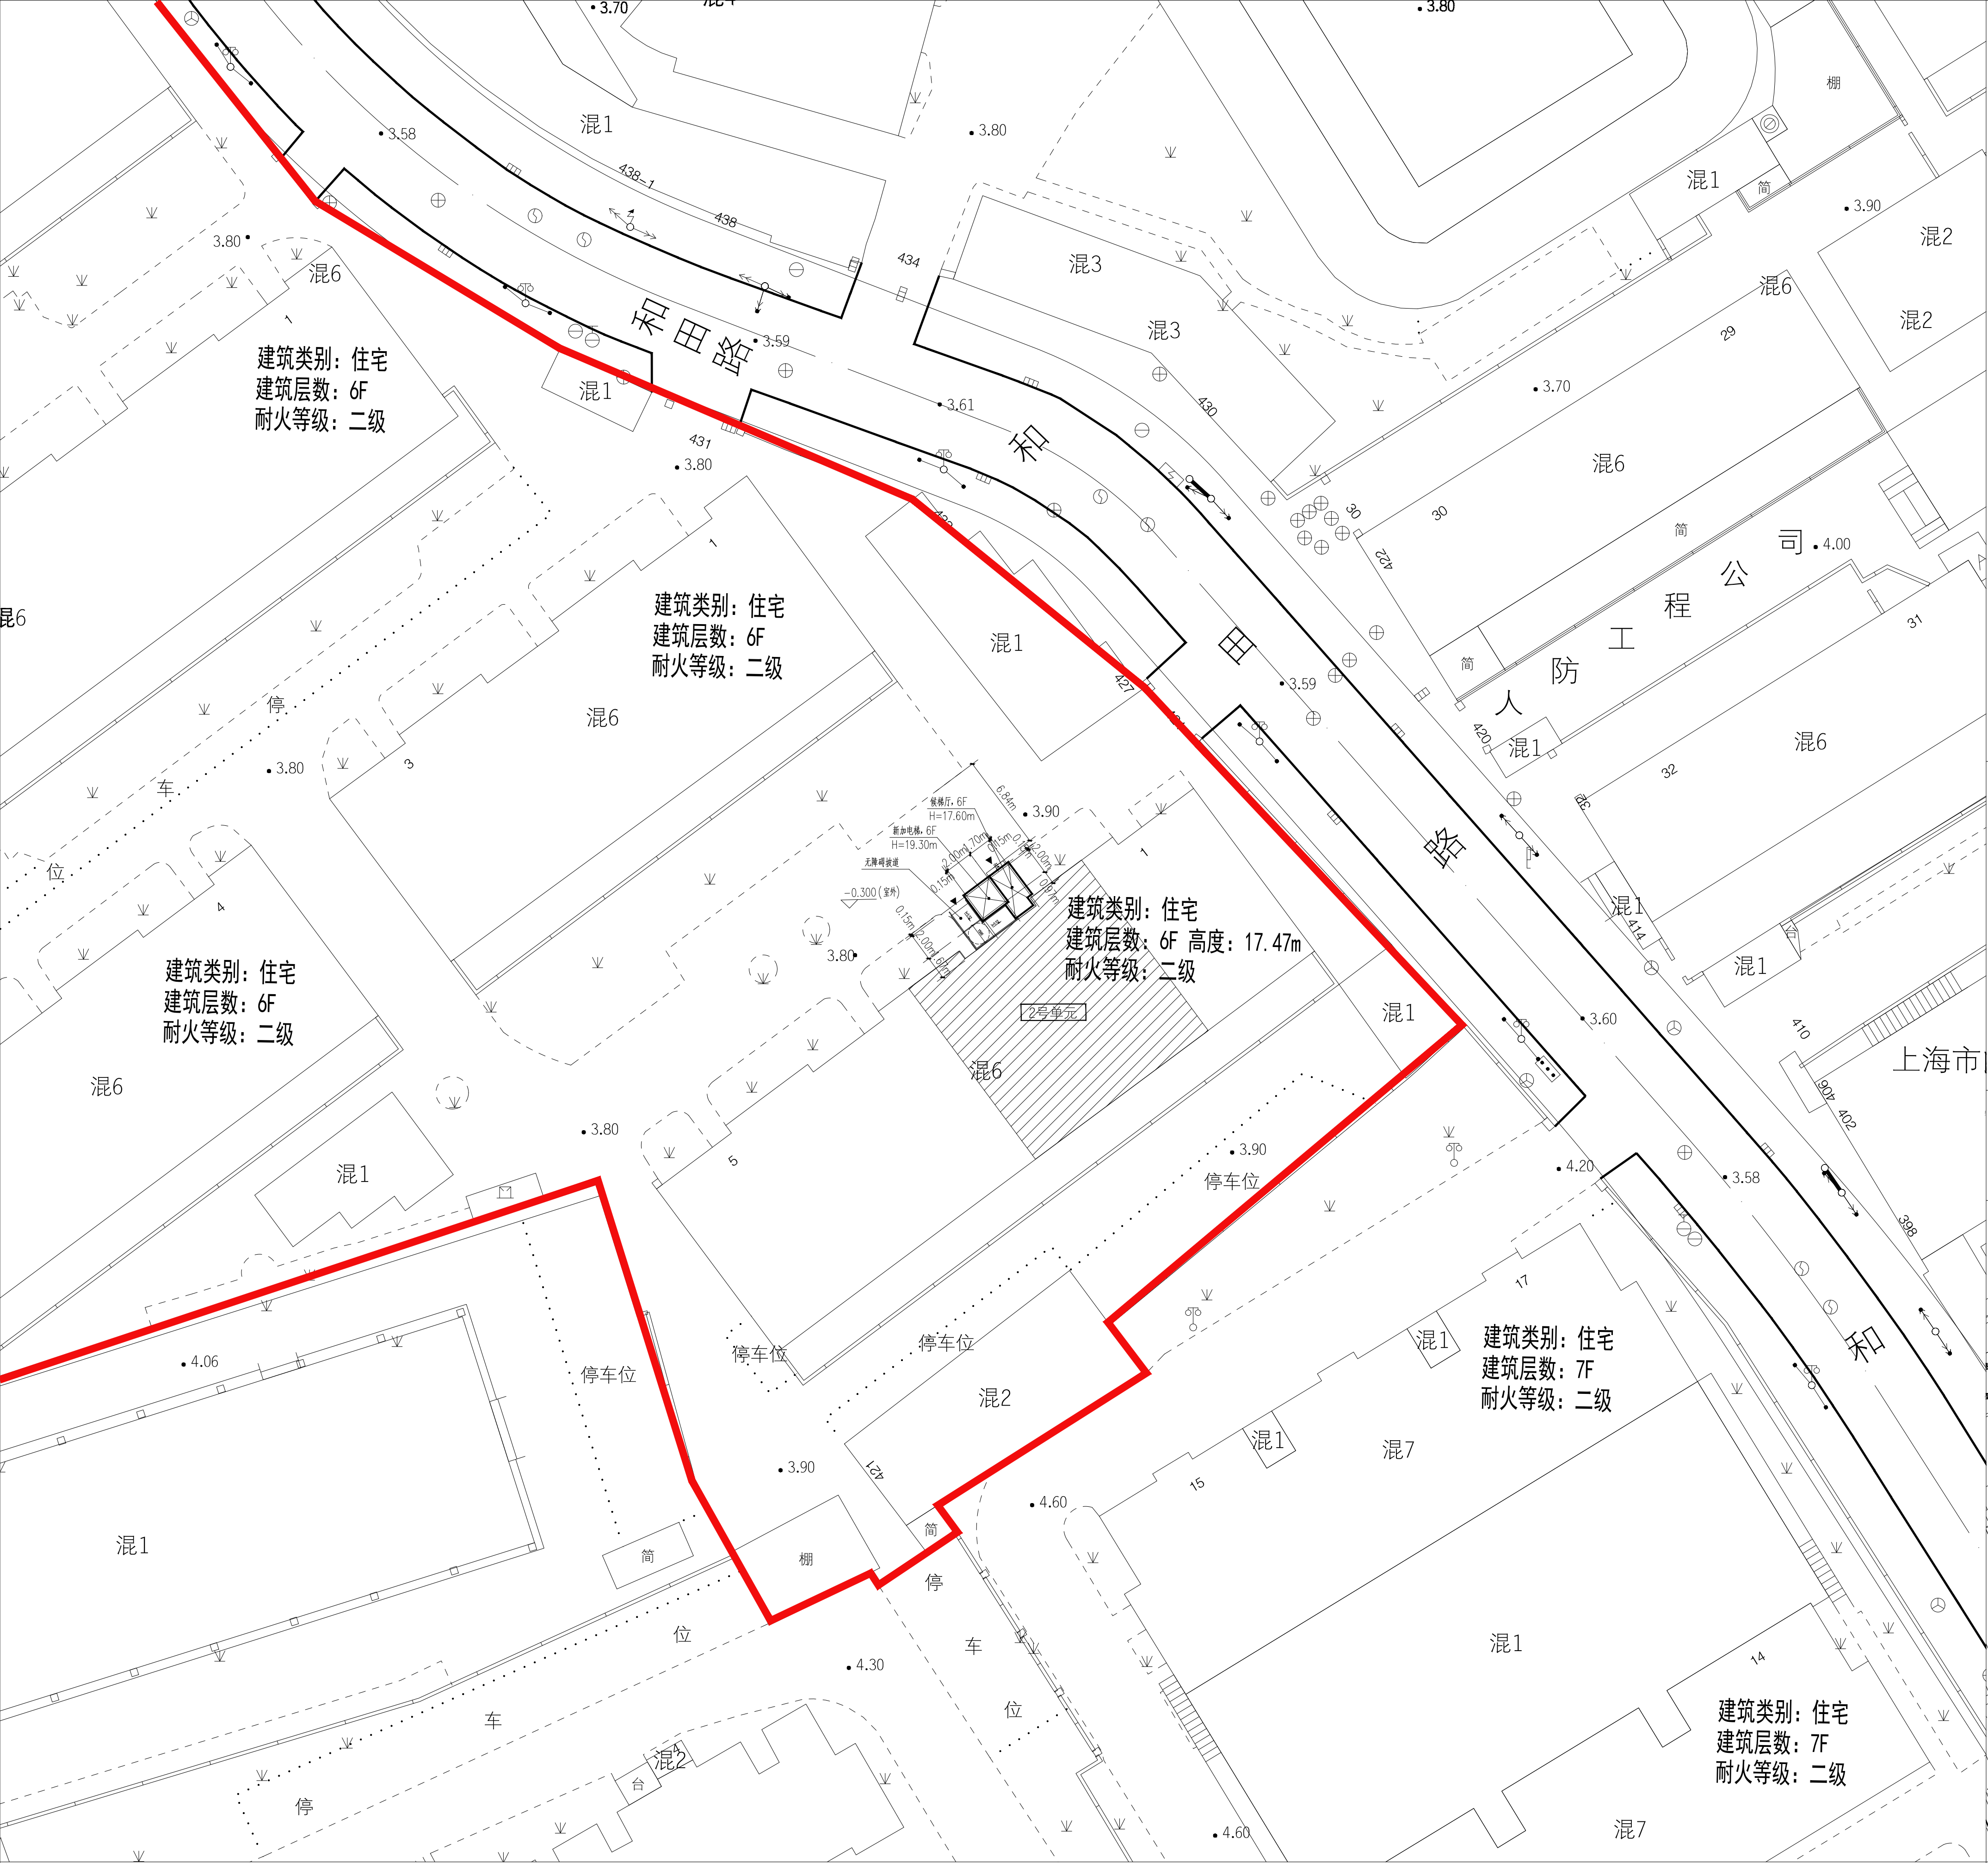
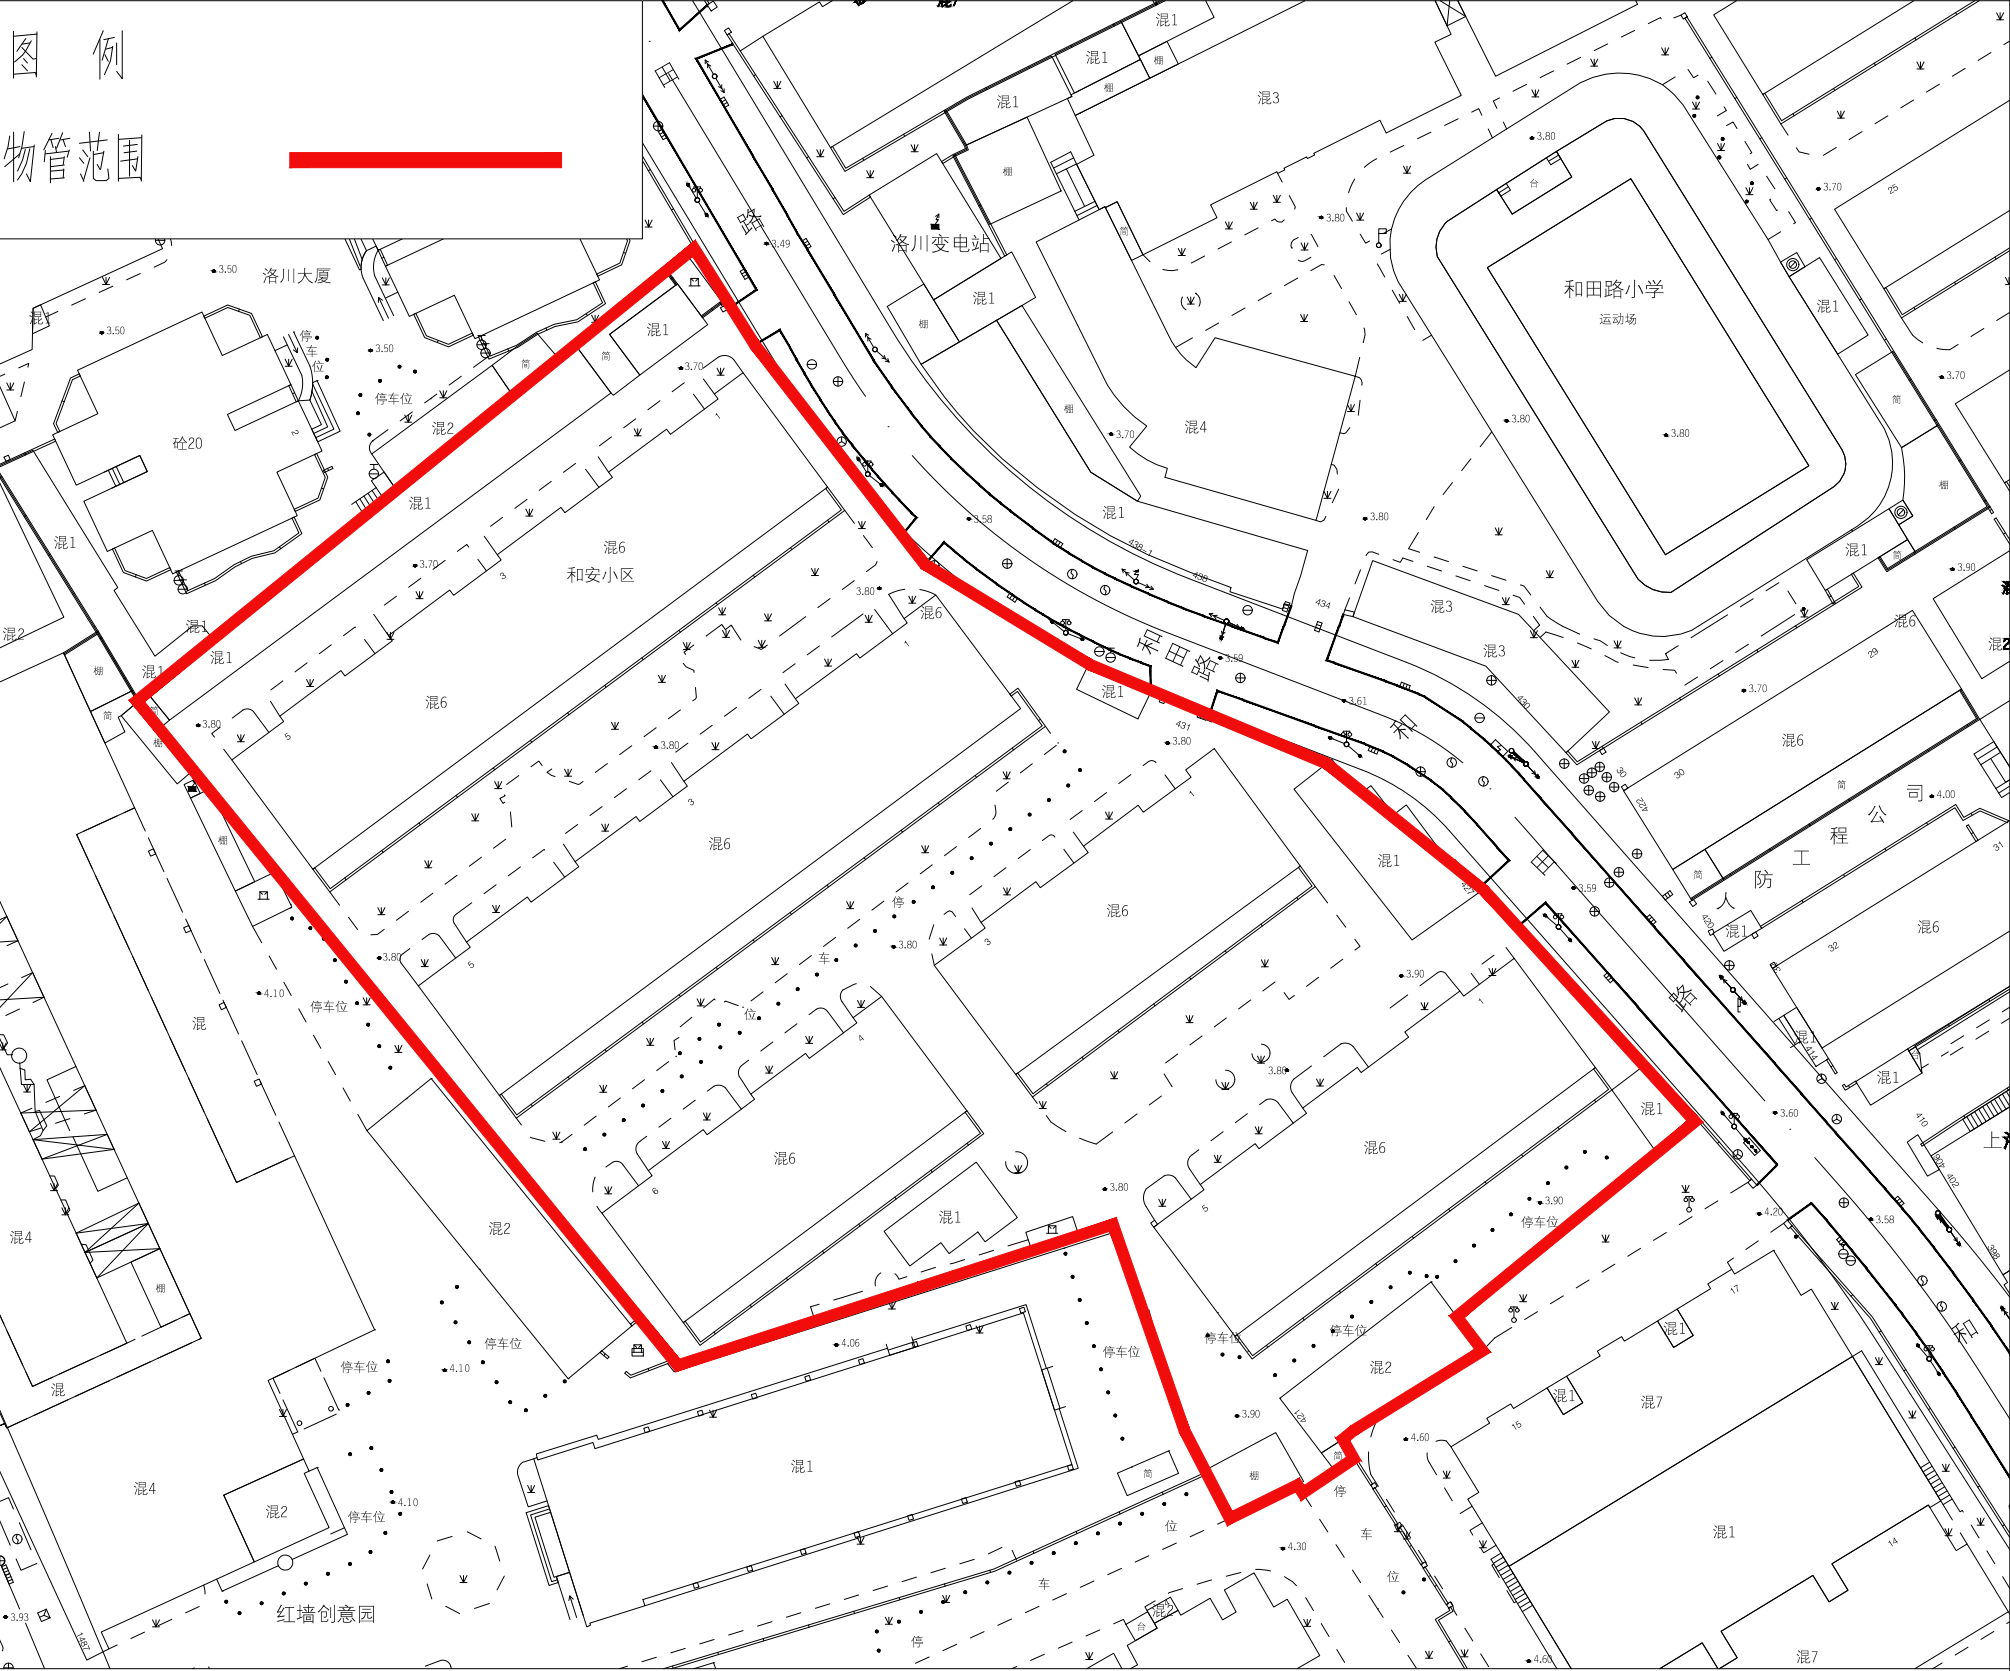


既有多层住宅加装电梯

规划方案公示及公告

建设单位名称：上海市静安区和田小区业主委员会
建设项目名称：上海市静安区和田路421弄2号既有多层加装电梯项目
建设项目地址：和田路421弄2号
建设工程性质：既有多层住宅加装电梯

公示单位：上海市静安区规划和自然资源局
公示期限：2023年5月17日至2023年5月27日
反馈意见截止日至：2023年6月3日
电子邮箱：ghzyjxkk@jingan.gov.cn

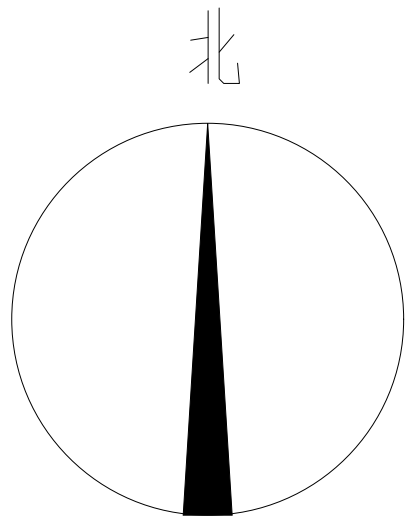

总平面图

- 图 例
- 加装电梯建筑
 - 加装电梯位置
 - 电梯高度 H=