



既有多层住宅加装电梯 规划方案公示及公告

建设单区域名称：上海市静安区永灵小区业主委员会
项目名称：静安区阳城路101弄65号、66号、70号、83号、84号楼加装电梯改造工程
建设项目地址：静安区阳城路101弄65号、66号、70号、83号84号楼
建设工程性质：既有多层住宅加装电梯

公示单区域：上海市静安区规划和自然资源局
公告期限：2022年11月18日至2022年11月28日
收集意见截至日期：2022年12月05日
电子邮箱：ghzyjxkk@jingan.gov.cn

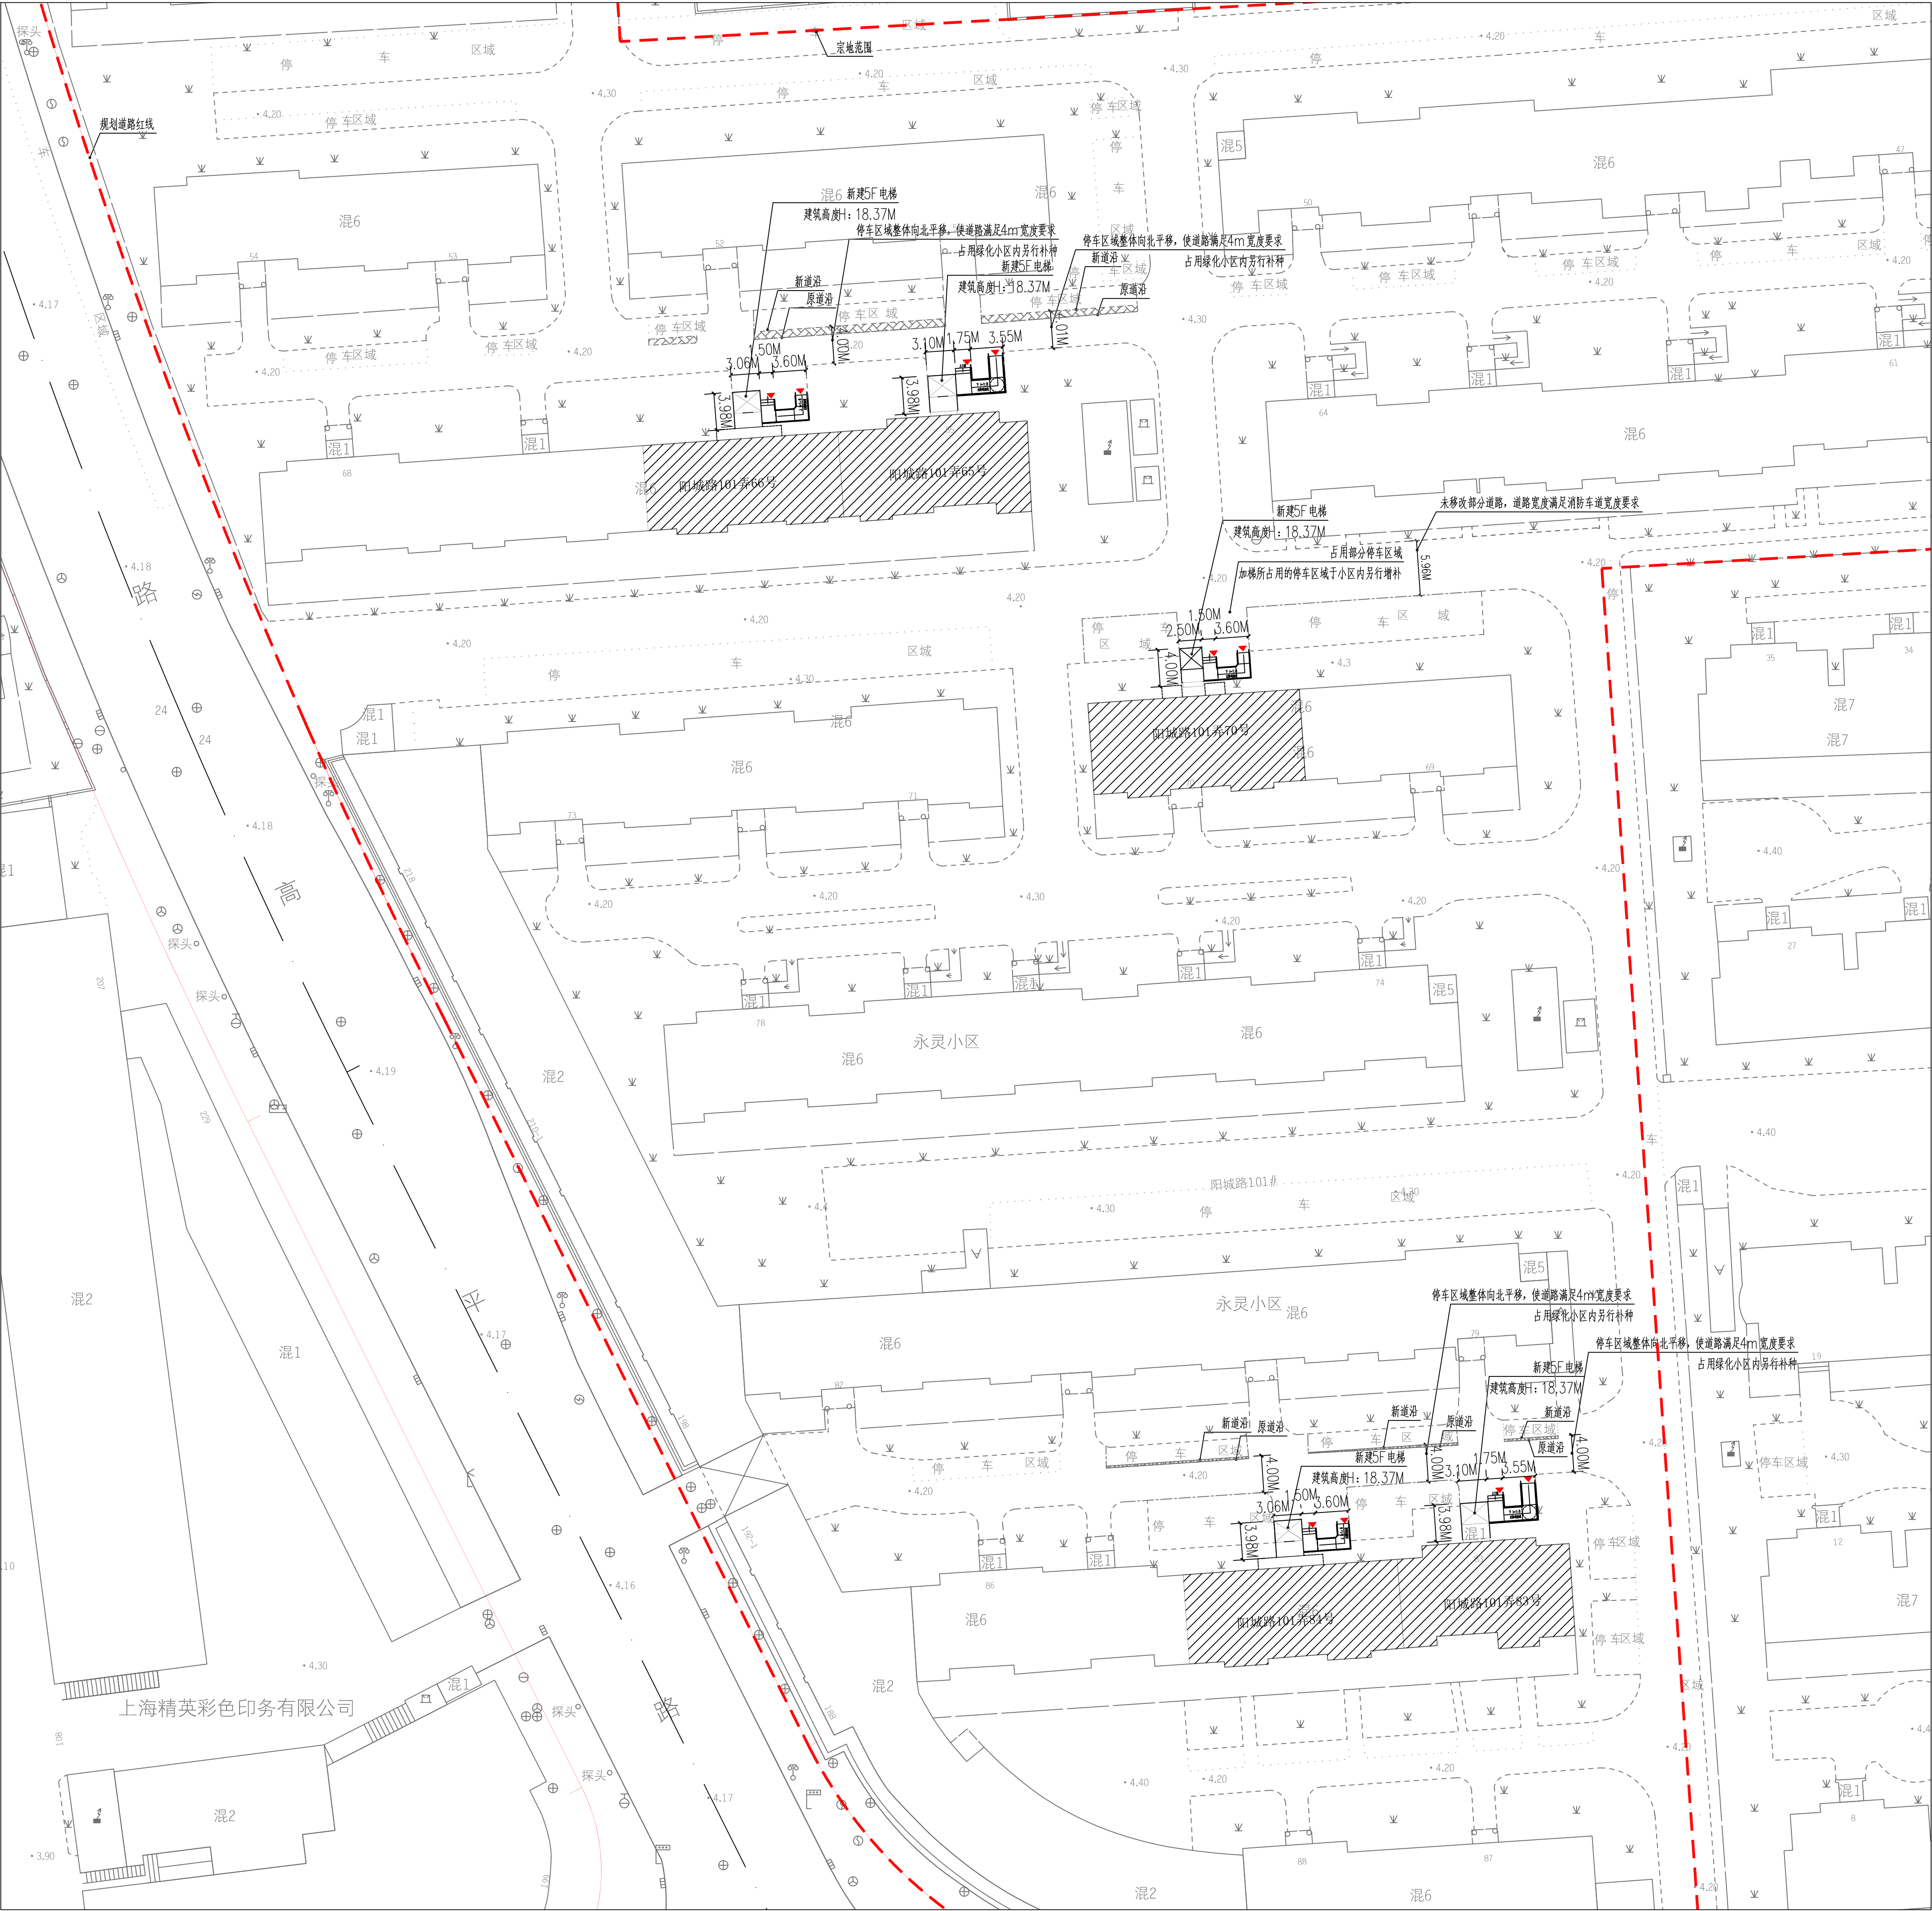

图例：

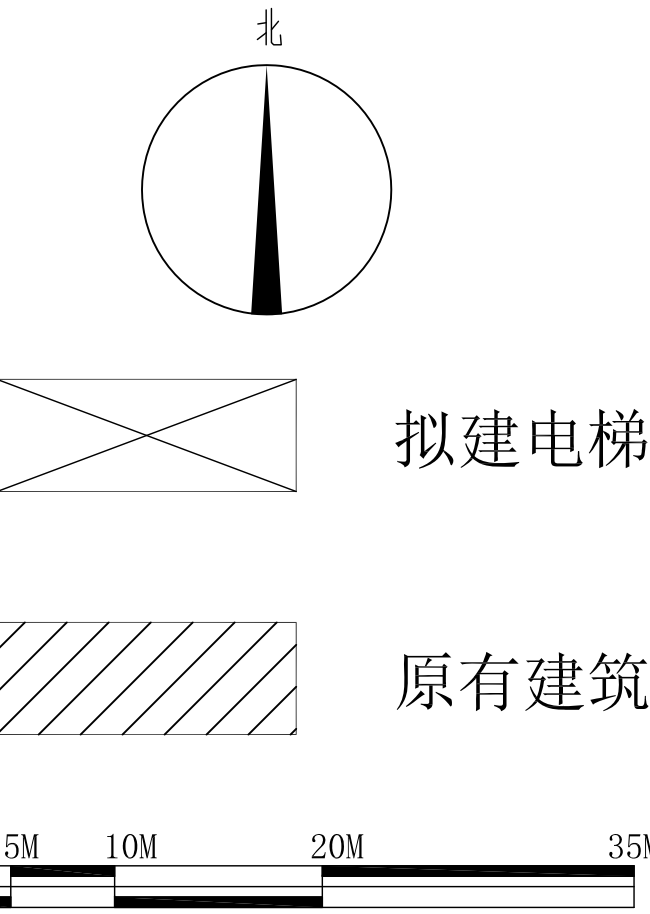

上海市静安区规划和自然资源局
2022年11月18日

注：本小区绿化将统筹考虑