


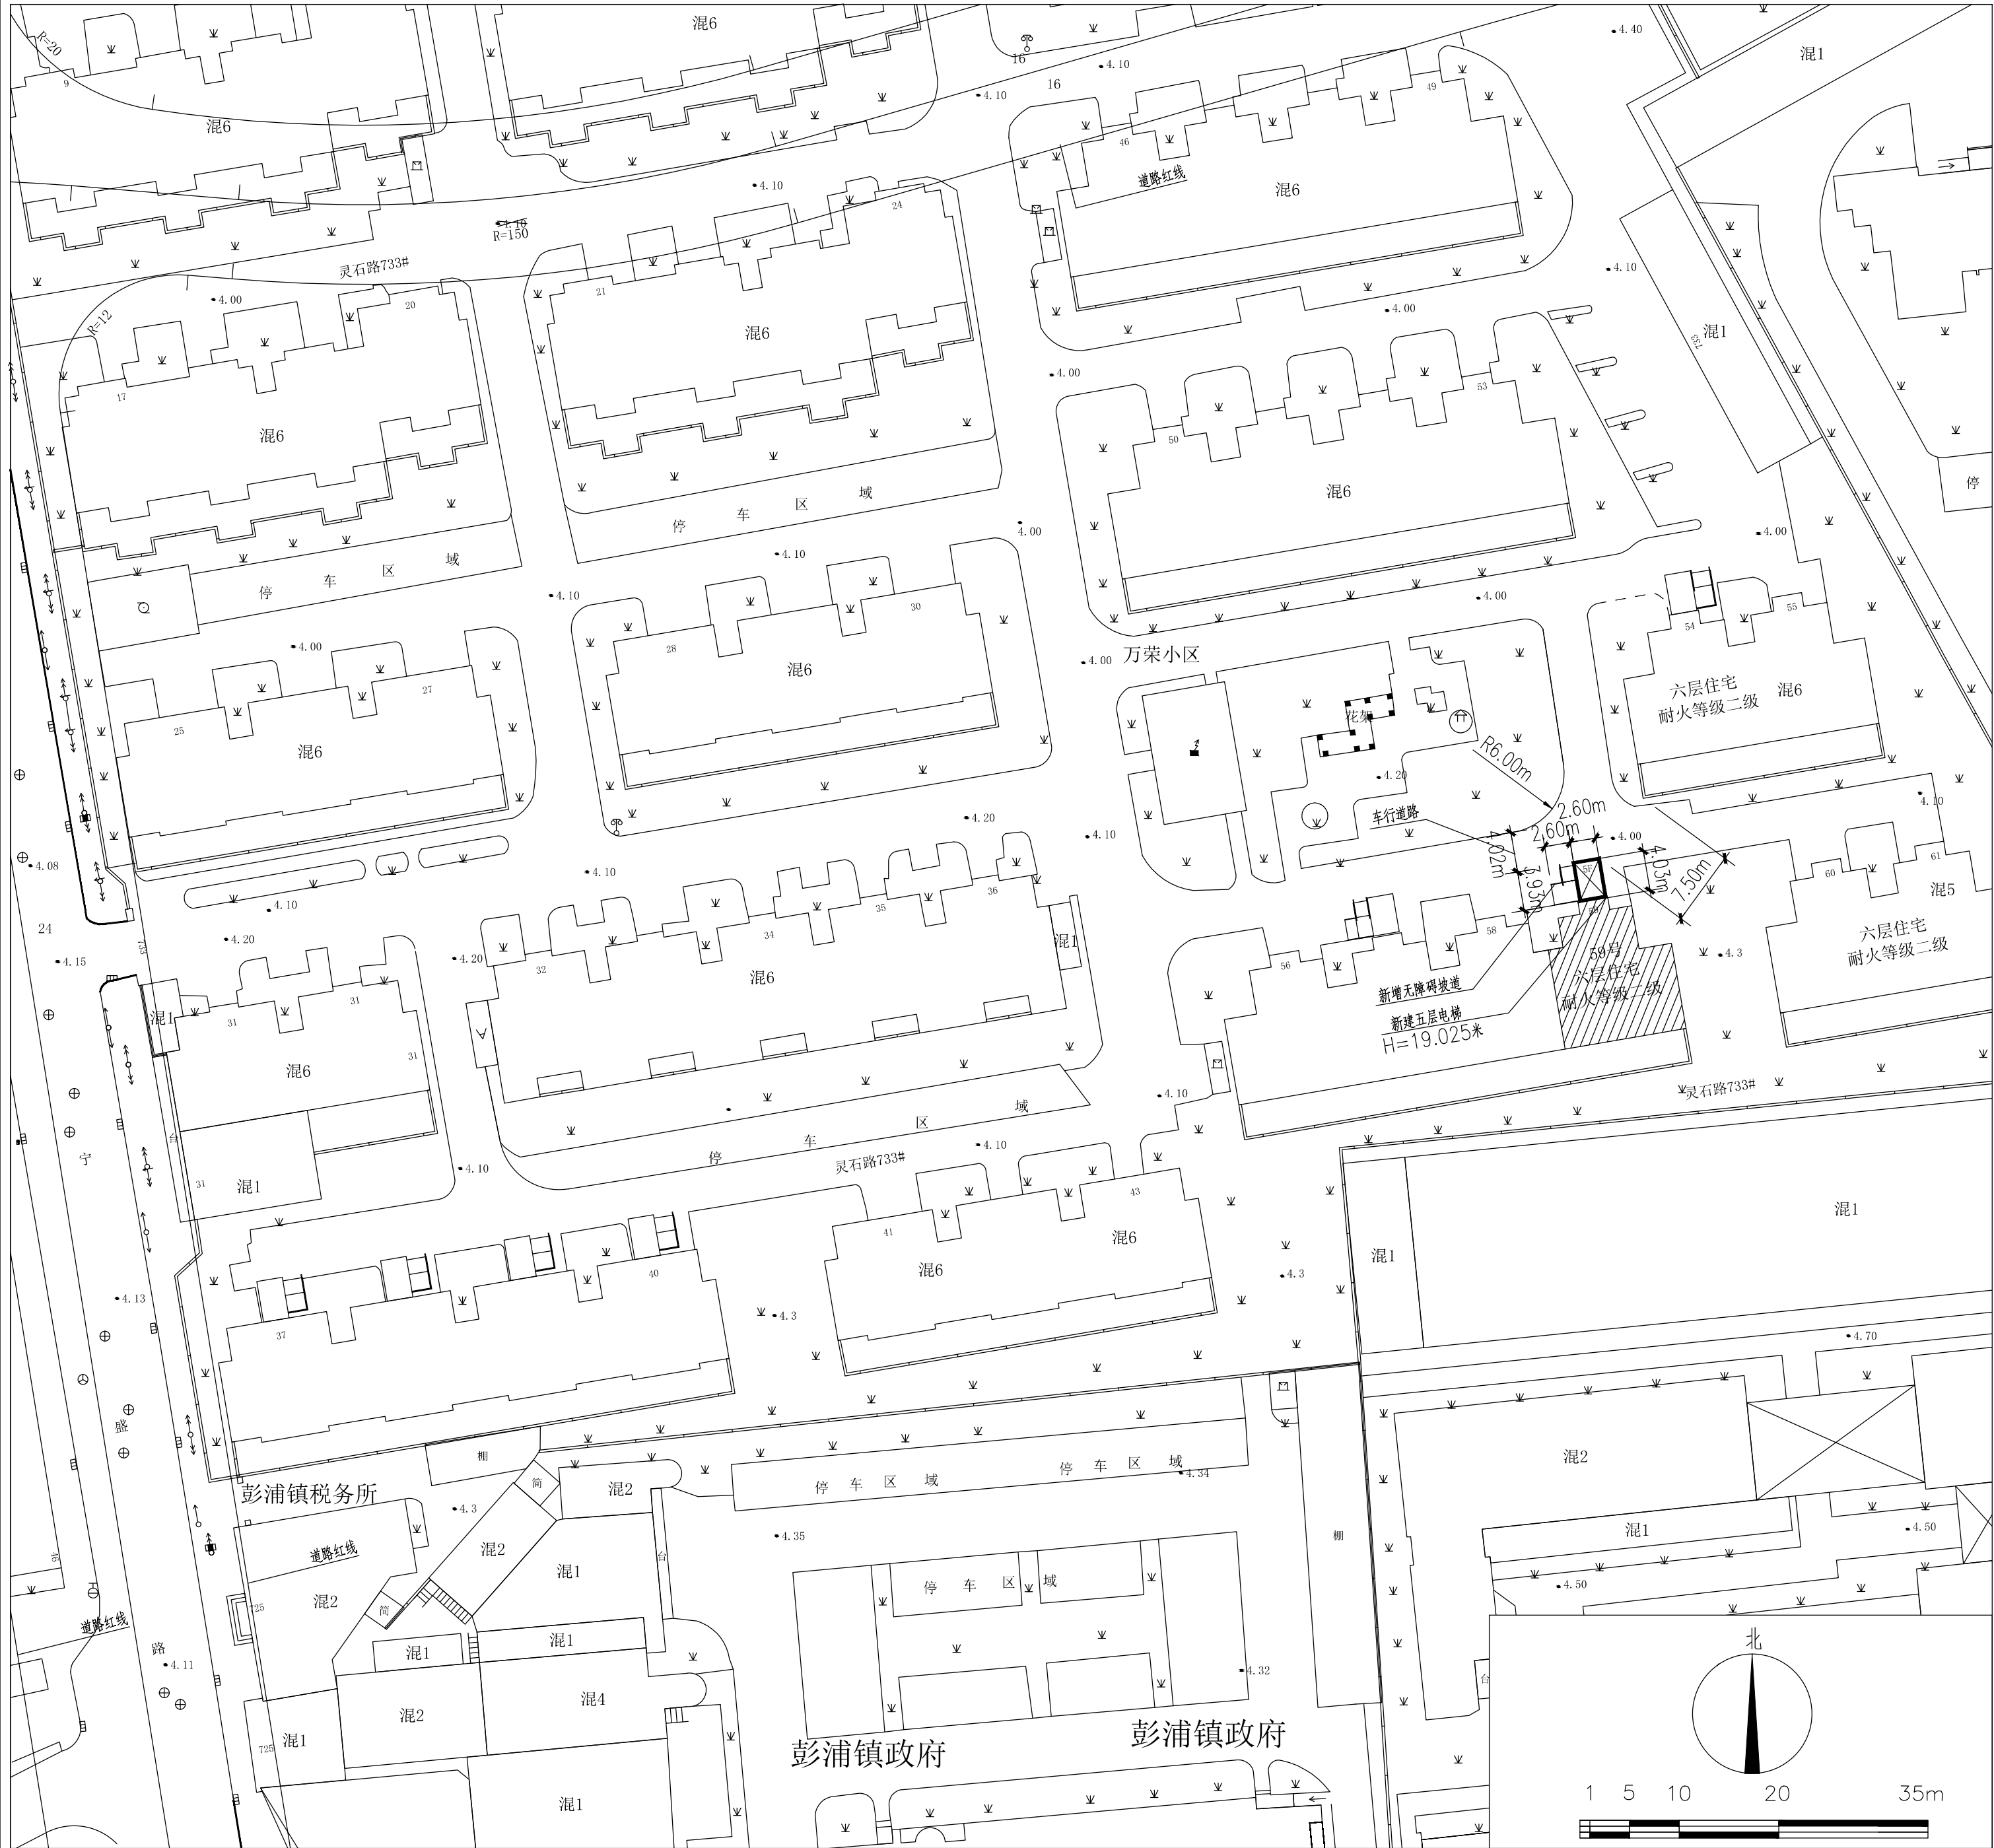

既有多层住宅加装电梯 规划方案公示及公告

建设单位名称：上海市静安区万荣东怡业主委员会
项目名称：静安区灵石路733弄59号楼既有多层住宅加装电梯项目
项目地址：上海市静安区灵石路733弄59号
工程性质：既有多层住宅加装电梯

公示单位：上海市静安区规划和自然资源局
公示期限：2022年11月22日至2022年12月02日
反馈意见截止日期至：2022年12月09日
电子邮箱：ghzyjxkk@jingan.gov.cn

- 图示
- 加装电梯建筑
-
- 加装电梯位置

H= 电梯高度

上海市静安区规划和自然资源局
2022年11月22日