


北京西路958弄1-3, 5-7号房屋改建工程 建设工程设计方案规划公示总平面图

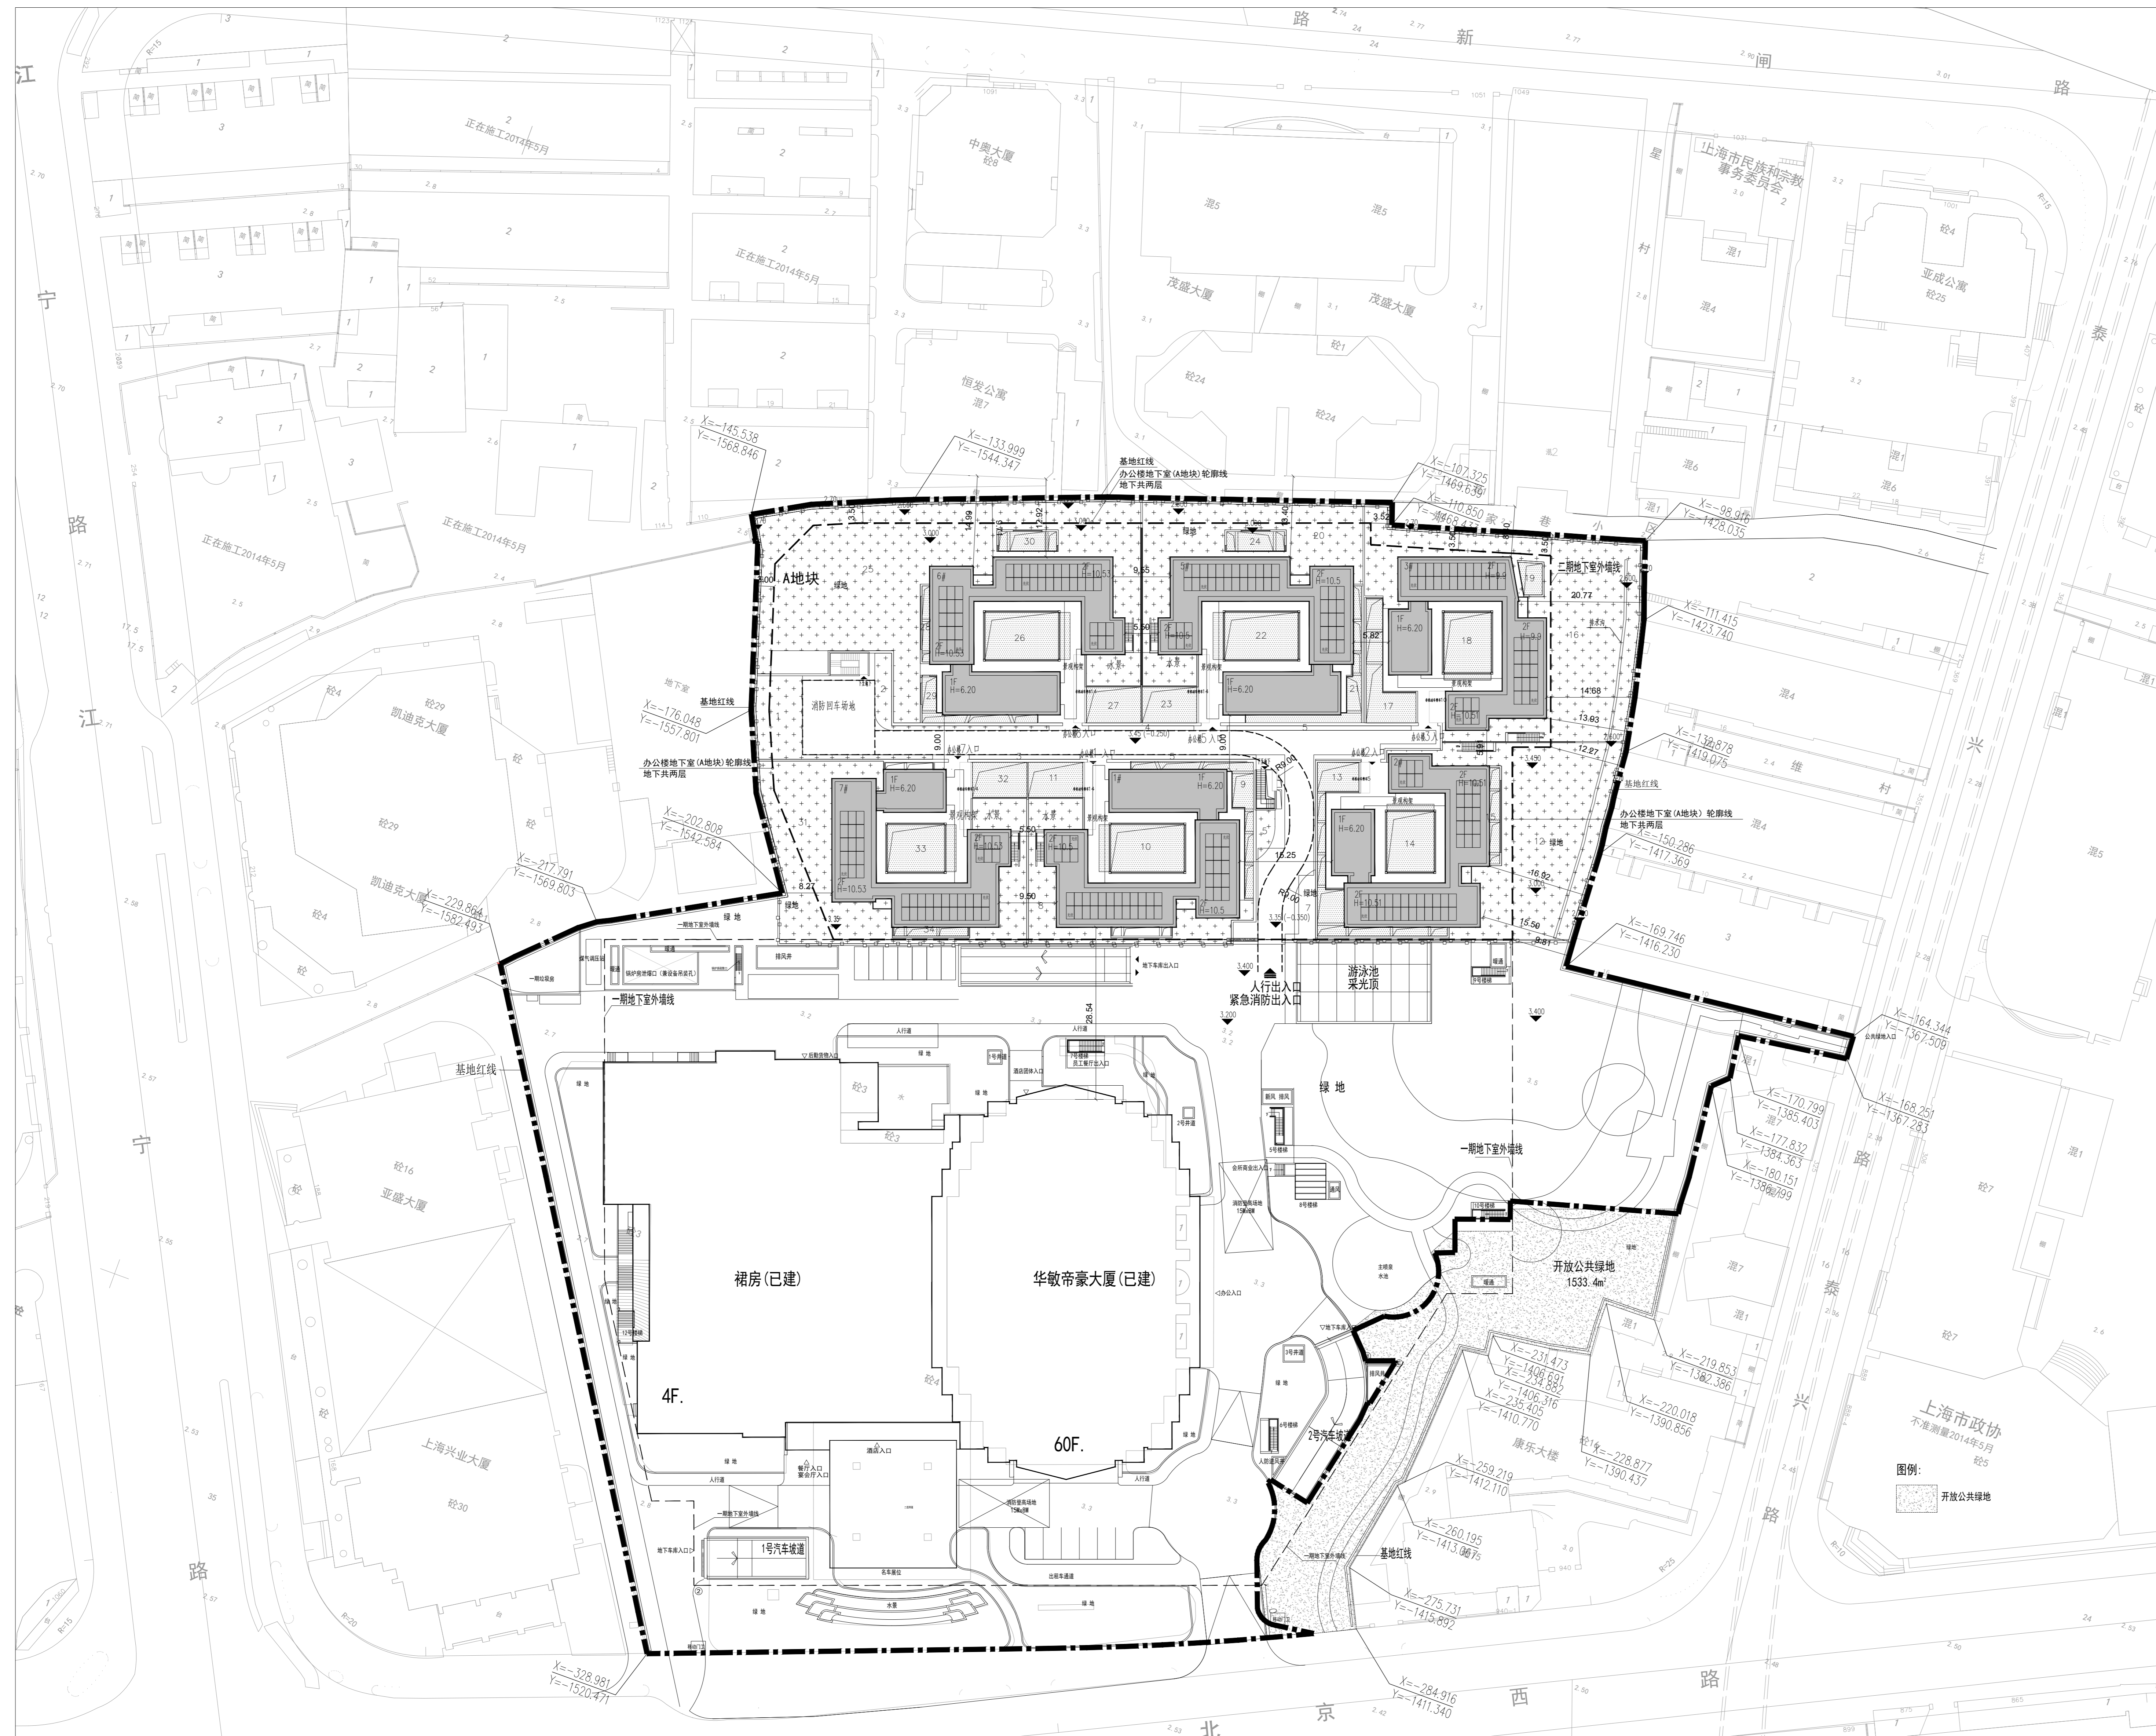

主要经济技术指标:


用地面积: 28081.2平方米

本次改建: 总建筑面积: 20789.1平方米


地上建筑面积: 4009.6平方米

地下建筑面积: 16779.5平方米

图例:

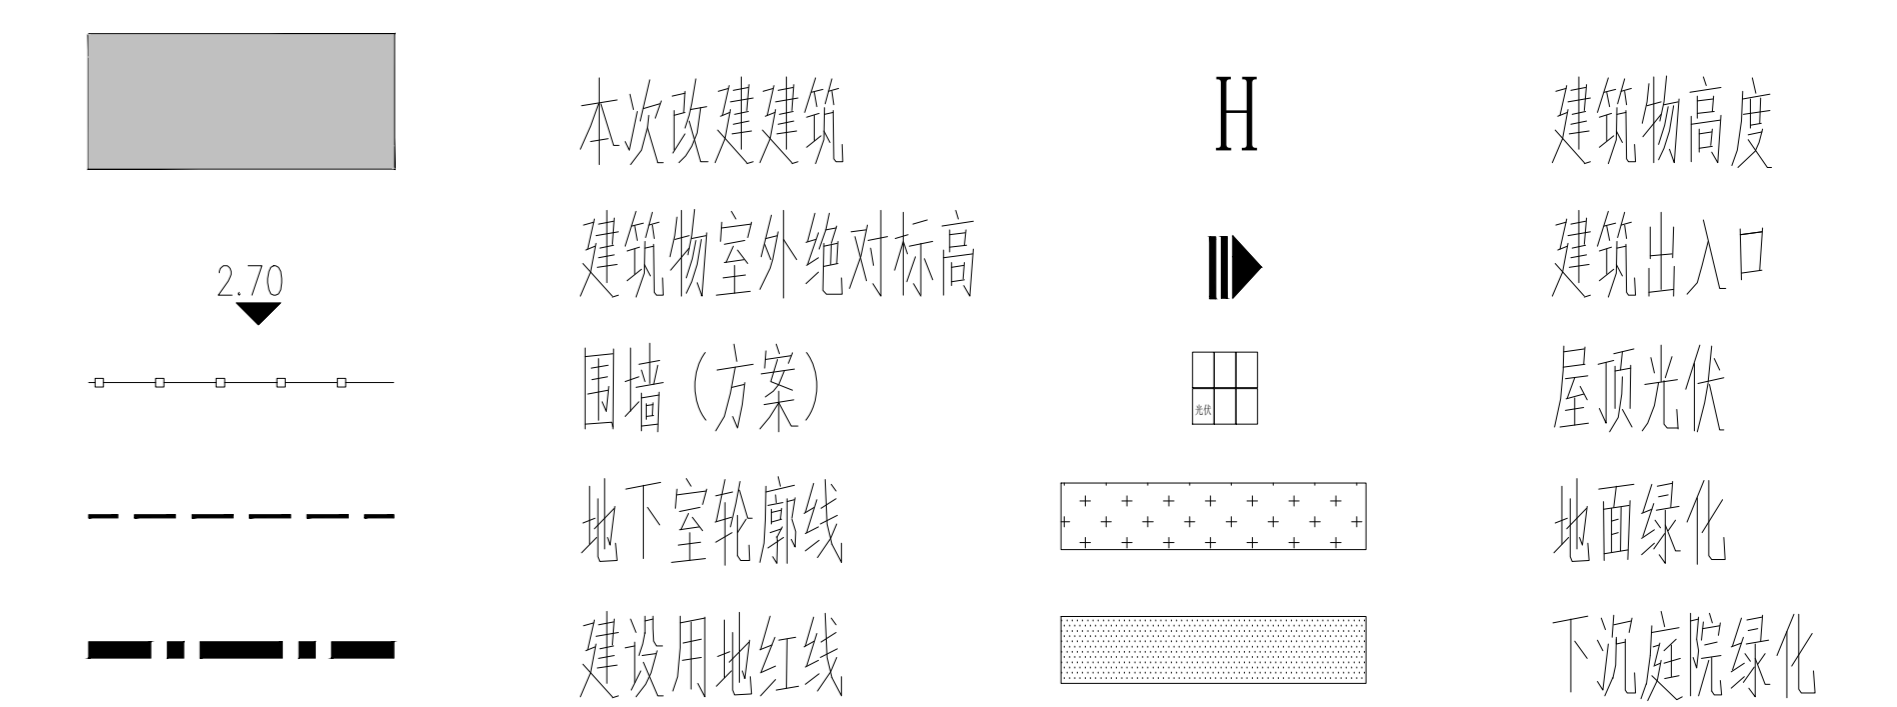

0 10 20 30 40 50M

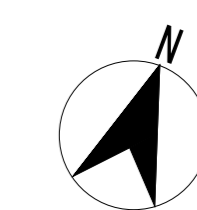

上海市规划和自然资源局
2024年04月22日